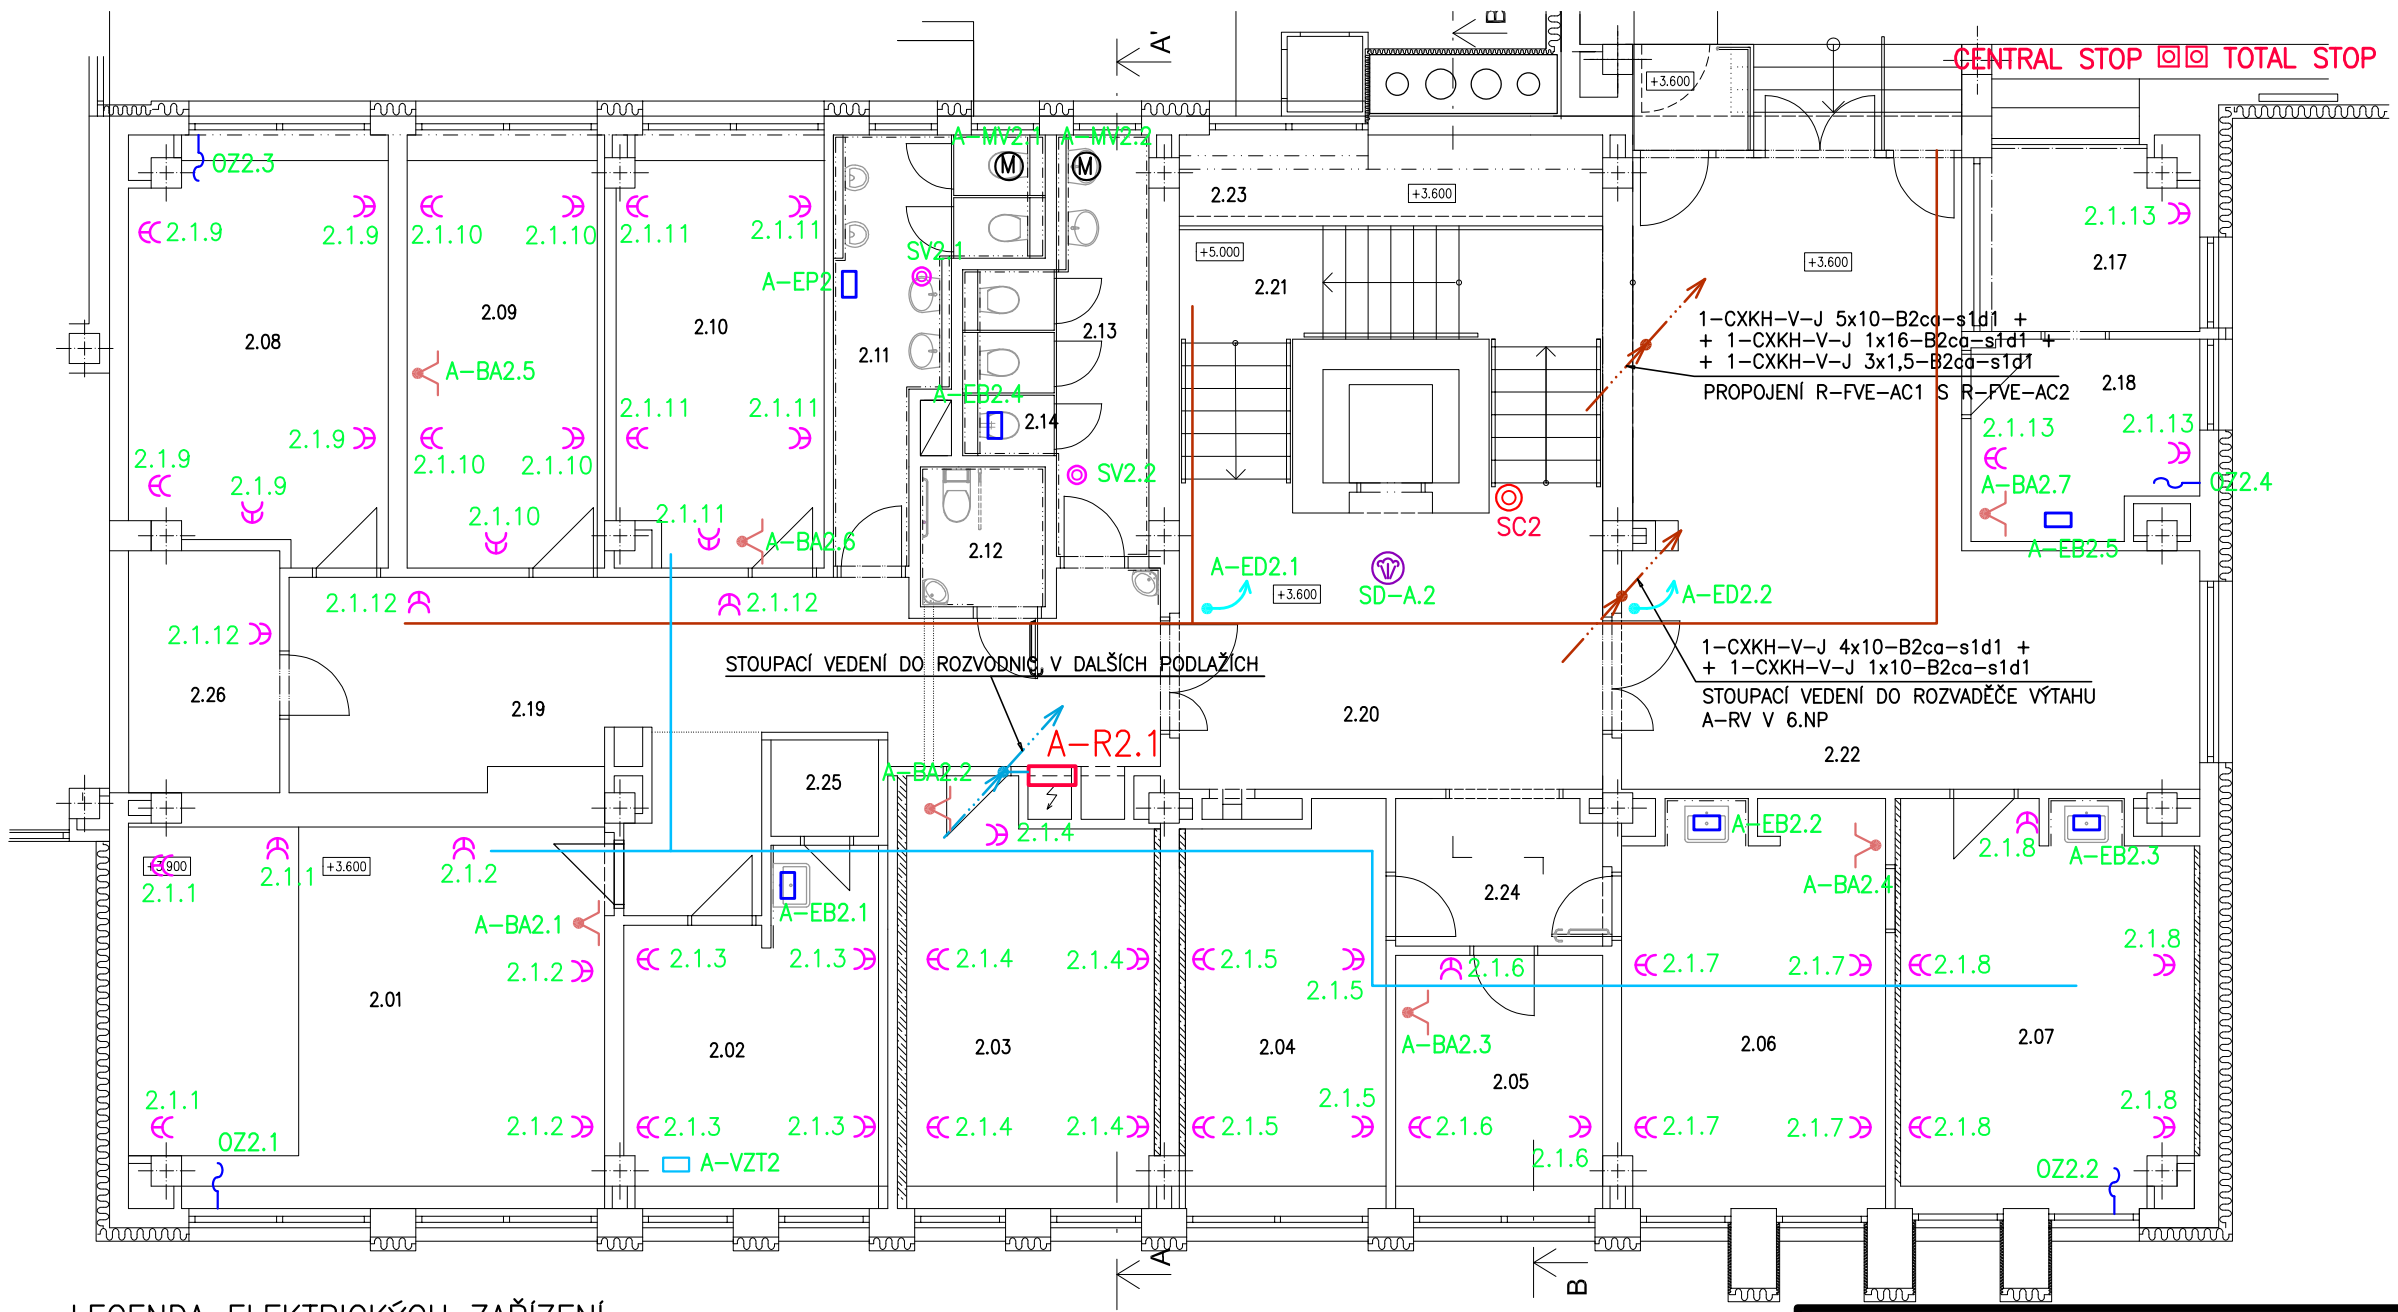

ČÍSLO MÍSTNOSTI	NÁZEV MÍSTNOSTI
2.01	Učebna
2.02	Kabinet
2.03	Učebna
2.04	Učebna
2.05	Sklad kostýmů
2.06	Učebna
2.07	Učebna
2.08	Učebna
2.09	Učebna
2.10	Učebna
2.11	WC - hoši
2.12	WC - BB, WC zam. ŽENY
2.13	WC - dívky
2.14	Úklidová komora
2.15	-
2.16	-
2.17	Vrátnice
2.18	
2.19	Chodba
2.20	Chodba a osobní výtah
2.21	Schodiště
2.22	Vestibul-vchod
2.23	Galerie
2.24	Předsíň
2.25	Sklad LDO
2.26	Sklad kostýmů LDO
2.27	-

LEGENDA ELEKTRICKÝCH ZAŘÍZENÍ

A–R2.1	Rozvodnice pro elektroinstalaci v místnostech ZUŠ ve 2. NP budovy A
A–EB2.1, A–EB2.2, A–EB2.3, A–EB2.4, A–EB2.5	Elektrický přímotopný ohřívač vody 230V – dodávka ZTI
A–EP2	Vývod z nejbližšího světelného obvodu pro připojení splachovače pisoárů
A–VZT2	Parapetní vzduchotechnická jednotka 400, 230V/440W – dodávka VZT
A–MV2.1, A–MV2.2	Ventilátor 230V pro odvětrání sociálních zařízení s časovým doběhem – dodávka VZT
SV2.1, SV2.2	Tlačítkový ovladač 230V, řazení 1/0, pro spínání ventilátorů A–MV2.1, A–MV2.2
A–ED2.1, A–ED2.2	Vývod 230 V pro elektrický pohon dveří
SC2	Tlačítkový ovladač230V, řazení 1/0, pro spínání ventilátorů odvětrání chráněné únikové cesty v budově A
SD–A.2	Čidlo kouře – dodávka projektu dle části D.1.2.7 dokumentace stavby
	Domovní zapuštěná zásuvka dvojnásobná, 250V/16A, s natočenou dutinkou
OZ2.1, OZ2.2, OZ2.3, OZ2.4	Volný vývod 230V pro motorové pohony okenních žaluzií
A–BA2.1, A–BA2.2, A–BA2.3, A–BA2.4, A–BA2.5, A–BA2.6, A–BA2.7	Volný smyčkovaný vývod ovládacího kabelu 230V pro vysílač a přijímač bezdrátového signálu pro ovládání vzduchotechnické jednotky B–VZT1.2
	Hlavní trasy ostatních elektroinstalačních rozvodů
	Hlavní trasy bezhalogenových silových kabelů kategorie B2ca,s1,d1 s funkční odolností při požáru

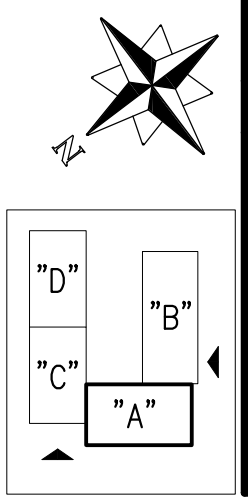

AKCE/PROJECT

ENERGETICKÉ ÚSPORY BUDOVY ZUŠ ROKYCANY

ZPRACOVATEL/DESIGNER

GREENTHERM CAD s.r.o.
K PAPÍRNĚ 172/26,
312 00 PLZEŇ
tel.:+420 377 416 625
www.greenthermcad.com

AUTORIZACE/AUTHORIZATION

MÍSTO STAVBY/LOCATION		
Jiráskova 181, 337 01 Rokycany		
REVIZE/REVISION		
ČÍSLO NUMBER	PŘEDMĚT REVIZE SCOPE OF REVISION	DATUM DATE

INVESTOR/DEVELOPER	Základní umělecká škola Rokycany, Jiráskova 181, 337 01
HIP/CHIEF DESIGN ENGINEER	ING. VÁCLAV KEBRLE
PROJEKTANT/DESIGNED BY	ING. VÁCLAV KEBRLE
KONTROLOVAL/CHECKED BY	ING. VÁCLAV KEBRLE
STUPEŇ PD/DESIGN STAGE	DOKUMENTACE PRO PROVÁDĚNÍ STAVBY
ČÁST/PART	TECHNIKA PROSTŘEDÍ STAVEB (TPS)
DÍLČÍ ČÁST/PARTIAL SECTION	ELEKTROINSTALACE - SILNOPROUD
OBJEKT/OBJECT	BUDOVA "A"

OBSAH/TITLE

2.NP - SILNOPROUDÉ ROZVODY

DATUM/DATE	MĚŘÍTKO/SCALE	FORMÁT/PAPER FORMAT
8/2025	1:100	A3
ČÍSLO AKCE/PROJECT No.	ARCH. ČÍSLO/DRAWING No.	POŘ. ČÍSLO/SERIAL No.
	24 2604	D.1.2.6.2.11

PARÉ/COPY