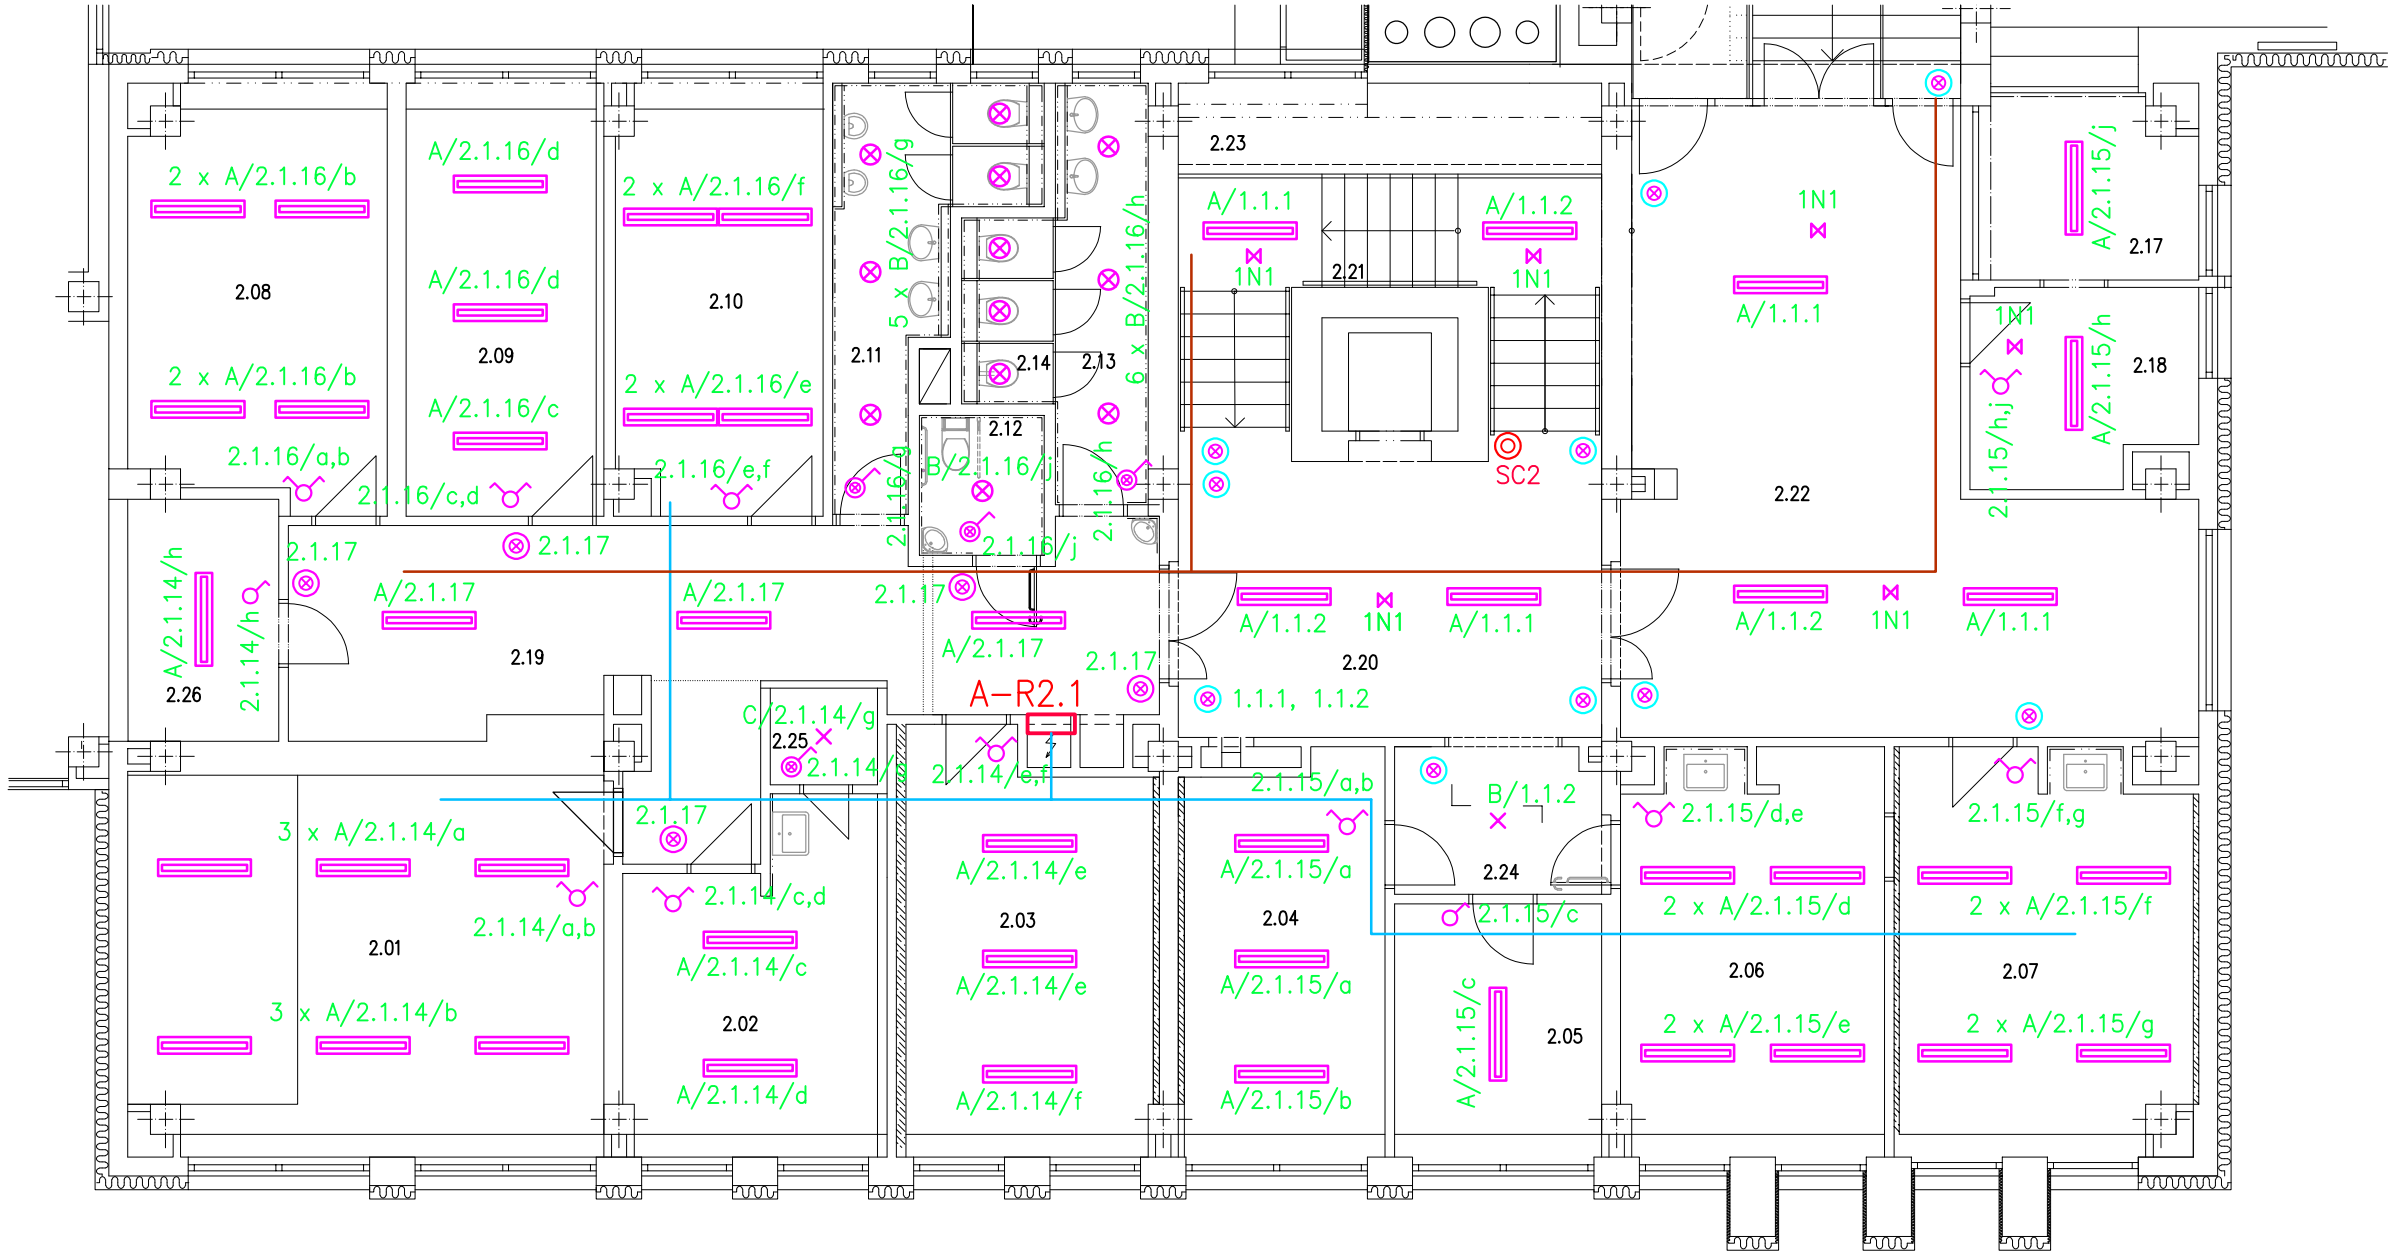

ČÍSLO MÍSTNOSTI	NÁZEV MÍSTNOSTI
2.01	Učebna
2.02	Kabinet
2.03	Učebna
2.04	Učebna
2.05	Sklad kostýmů
2.06	Učebna
2.07	Učebna
2.08	Učebna
2.09	Učebna
2.10	Učebna
2.11	WC - hoši
2.12	WC - BB, WC zam. ŽENY
2.13	WC - dívky
2.14	Úklidová komora
2.15	-
2.16	-
2.17	Vrátnice
2.18	
2.19	Chodba
2.20	Chodba a osobní výtah
2.21	Schodiště
2.22	Vestibul-vchod
2.23	Galerie
2.24	Předsíň
2.25	Sklad LDO
2.26	Sklad kostýmů LDO
2.27	-

LEGENDA ELEKTRICKÝCH ZAŘÍZENÍ

A–R2.1 Rozvodnice pro elektroinstalaci v místnostech ZUŠ ve 2. NP budovy A

Domovní spínač zapuštěný, řazení 1, 230V/10A,

Domovní spínač zapuštěný, řazení 1So, 230V/10A

Domovní spínač zapuštěný, řazení 5, 230V/10A

Domovní spínač zapuštěný, řazení 6, 230V/10A

Domovní tlačítkový ovladač zapuštěný 230V, řazení 1/0So, 230V/10A

Domovní tlačítkový ovladač zapuštěný 230V, řazení 1/0So, 230V/10A, pro spínání osvětlení CHÚC

SC2 Tlačítkový ovladač 230 V, řazení 1/0, pro spínání ventilátorů odvětrání chráněné únikové cesty, kryt spínače v červené barvě a s popisovým polem

Hlavní trasy ostatních elektroinstalačních rozvodů

Hlavní trasy bezhalogenových silových kabelů kategorie B2ca,s1,d1 s funkční odolností při požáru

SVÍTIDLA

A Přisazené LED svítidlo MODUS G1RMKN4V1/700ND, 33W, 4000K, IP40

B Vestavné kruhové LED svítidlo MODUS do podhledů, SPMN2000KN4/E190/ND, 19W, 4000K, IP54

C Přisazené kruhové LED svítidlo MODUS, BRSB4KO375V2/ND, 127, 4000K, IP44

1N1 Nouzové přisazené svítidlo LOVATO s vlastním zdrojem, LV3N/O/2W/B/1/SE/X/WH, 2W, 6000K, IP20

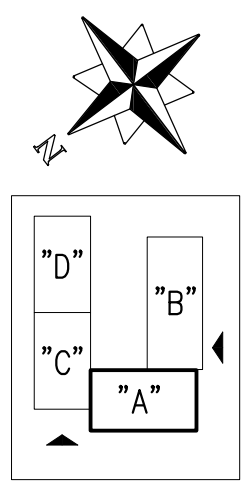

AKCE/PROJECT

ENERGETICKÉ ÚSPORY BUDOVY ZUŠ ROKYCANY

ZPRACOVATEL/DESIGNER

GREENTHERM CAD s.r.o.
K PAPÍRNĚ 172/26,
312 00 PLZEŇ
tel.:+420 377 416 625
www.greenthermcad.com

AUTORIZACE/AUTHORIZATION

MÍSTO STAVBY/LOCATION: Jiráskova 181, 337 01 Rokycany

INVESTOR/DEVELOPER: Základní umělecká škola Rokycany, Jiráskova 181, 337 01

REVIZE/REVISION

ČÍSLO / NUMBER	PŘEDMĚT REVIZE / SCOPE OF REVISION	DATUM / DATE

HIP/CHIEF DESIGN ENGINEER: ING. VÁCLAV KEBRLE — PODPIS/SIGNATURE

PROJEKTANT/DESIGNED BY: ING. VÁCLAV KEBRLE — PODPIS/SIGNATURE

KONTROLOVAL/CHECKED BY: ING. VÁCLAV KEBRLE — PODPIS/SIGNATURE

STUPEŇ PD/DESIGN STAGE: DOKUMENTACE PRO PROVÁDĚNÍ STAVBY

ČÁST/PART: TECHNIKA PROSTŘEDÍ STAVEB (TPS)

OBSAH/TITLE: 2.NP - ELEKTRICKÉ OSVĚTLENÍ

PARÉ/COPY

DÍLČÍ ČÁST/PARTIAL SECTION: ELEKTROINSTALACE - SILNOPROUD

DATUM/DATE: 8/2025

MĚŘÍTKO/SCALE: 1:100

FORMÁT/PAPER FORMAT: A3

OBJEKT/OBJECT: BUDOVA "A"

ČÍSLO AKCE/PROJECT No.:

ARCH. ČÍSLO/DRAWING No.: 24 2604

POŘ. ČÍSLO/SERIAL No.: D.1.2.6.2. 17