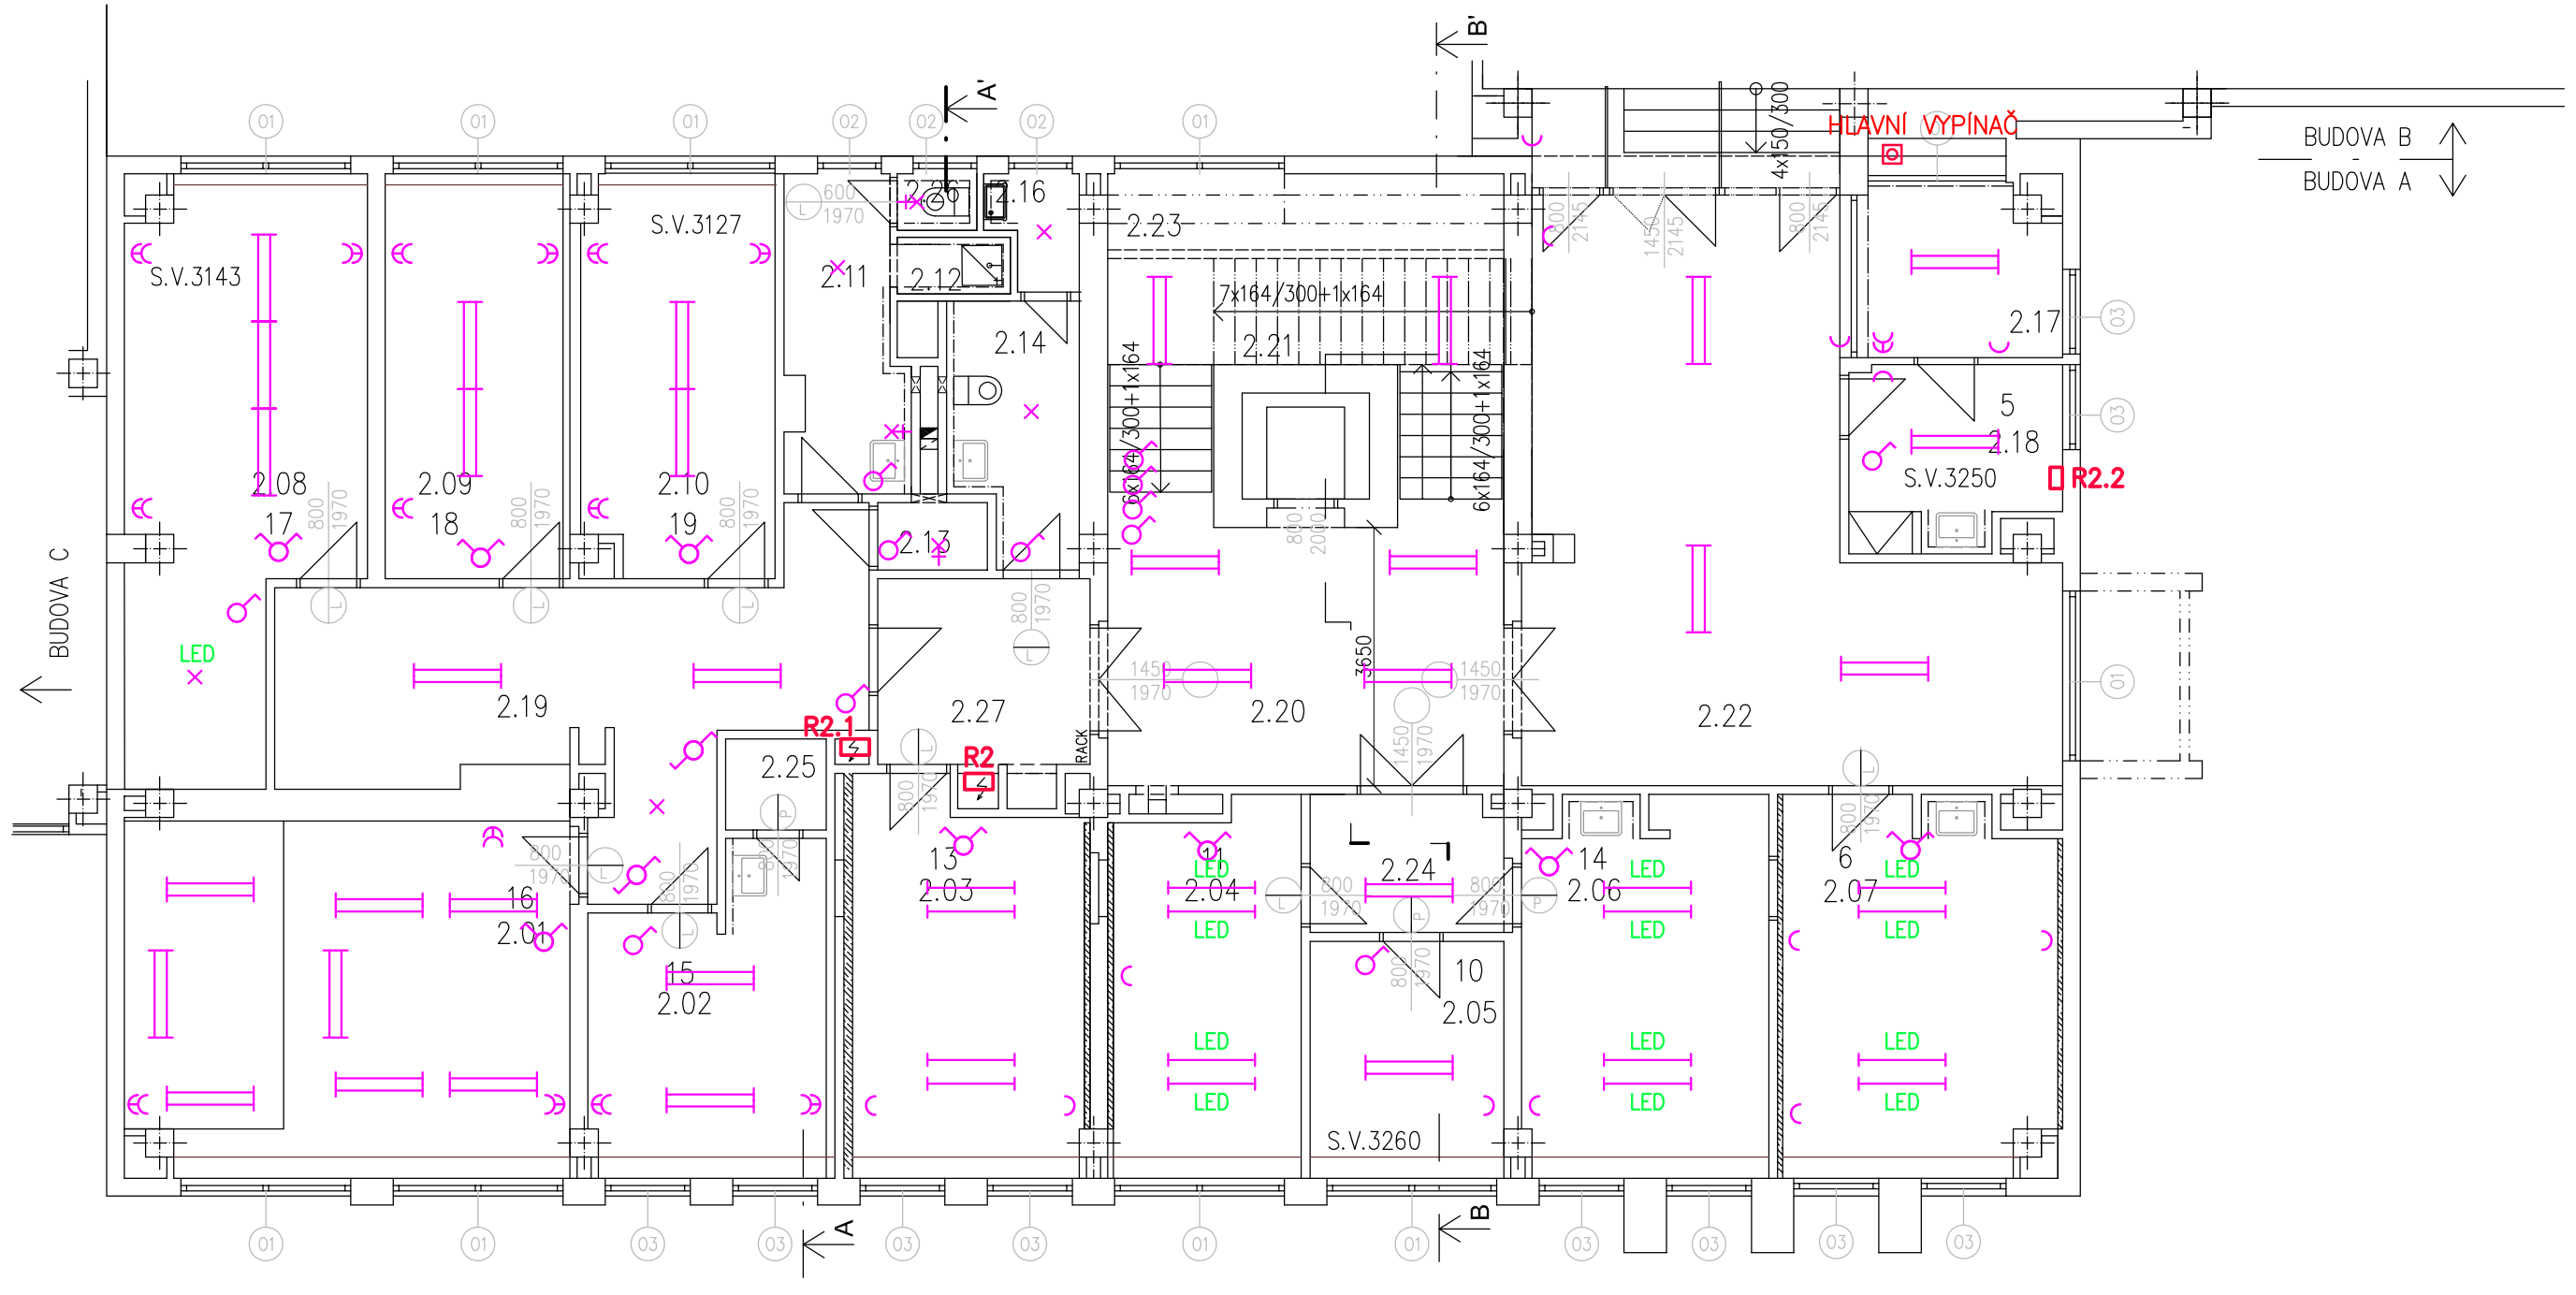

KS KABELOVÁ SKŘÍŇ
R ELEKTROINSTALAČNÍ ROZVADĚČ NEBO ROZVODNICE
RK ROZVADĚČ PRO KOTELNU

DOMOVNÍ SPÍNAČ, ŘAZENÍ 1, 230V/10A
DOMOVNÍ SPÍNAČ, ŘAZENÍ 6, 230V/10A
DOMOVNÍ SPÍNAČ, ŘAZENÍ 7, 230V/10A
DOMOVNÍ SPÍNAČ, ŘAZENÍ 5, 230V/10A
NÁSTĚNNÝ SPÍNAČ 400V
POHYBOVÉ ČIDLO
DOMOVNÍ ZÁSUVKA, 230V/16A
DOMOVNÍ ZÁSUVKA DVOJNÁSOBNÁ, 230V/16A
NÁSTĚNNÁ ZÁSUVKA 400V
ŽÁROVKOVÉ STROPNÍ SVÍTIDLO
ŽÁROVKOVÉ NÁSTĚNNÉ STROPNÍ SVÍTIDLO
NOUZOVÉ AKUMULÁTOROVÉ SVÍTIDLO
ZÁŘIVKOVÉ STROPNÍ SVÍTIDLO DVOUTRUBICOVÉ
ZÁŘIVKOVÉ NÁSTĚNNÉ SVÍTIDLO DVOUTRUBICOVÉ
ZÁŘIVKOVÉ STROPNÍ SVÍTIDLO ČTYŘTRUBICOVÉ
SCÉNICKÝ REFLEKTOR
REFLEKTOR JEDNO NEBO VÍCENÁSOBNÝ

POZNÁMKA

Na výkresu jsou zakresleny jen hlavní elektroinstalační zařízení, která byla přístupná a viditelná při technickém průzkumu na místě stavby a nebyla nepřístupná anebo zakrytá nábytkem a jiným vybavením místností

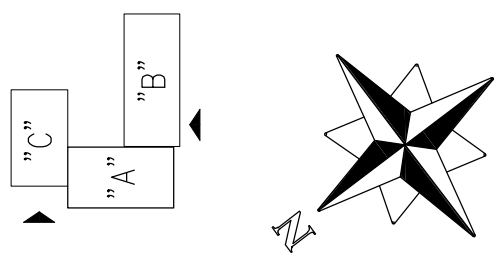

AKCE/PROJECT

ENERGETICKÉ ÚSPORY BUDOVY ZUŠ ROKYCANY

ZPRACOVATEL/DESIGNER

GREENTHERM CAD s.r.o.
K PAPÍRNĚ 172/26,
312 00 PLZEŇ
tel.:+420 377 416 625
www.greenthermcad.com

AUTORIZACE/AUTHORIZATION

MÍSTO STAVBY/LOCATION	Jiráskova 181, 337 01 Rokycany
INVESTOR/DEVELOPER	Základní umělecká škola Rokycany, Jiráskova 181, 337 01
HIP/CHIEF DESIGN ENGINEER	ING. VÁCLAV KEBRLE
PROJEKTANT/DESIGNED BY	ING. VÁCLAV KEBRLE
KONTROLOVAL/CHECKED BY	ING. VÁCLAV KEBRLE
STUPEŇ PD/DESIGN STAGE	DOKUMENTACE PRO PROVÁDĚNÍ STAVBY
OBSAH/TITLE	2.NP - STÁVAJÍCÍ STAV
ČÁST/PART	TECHNIKA PROSTŘEDÍ STAVEB (TPS)
DÍLČÍ ČÁST/PARTIAL SECTION	ELEKTROINSTALACE - SILNOPROUD
DATUM/DATE	8/2025
MĚŘÍTKO/SCALE	1:100
FORMÁT/PAPER FORMAT	610/297
OBJEKT/OBJECT	BUDOVA "A"
ČÍSLO AKCE/PROJECT No.	
ARCH. ČÍSLO/DRAWING No.	24 2604
POŘ. ČÍSLO/SERIAL No.	D.1.2.6.2.2

REVIZE/REVISION		
ČÍSLO / NUMBER	PŘEDMĚT REVIZE / SCOPE OF REVISION	DATUM / DATE

PODPIS/SIGNATURE

PARÉ/COPY