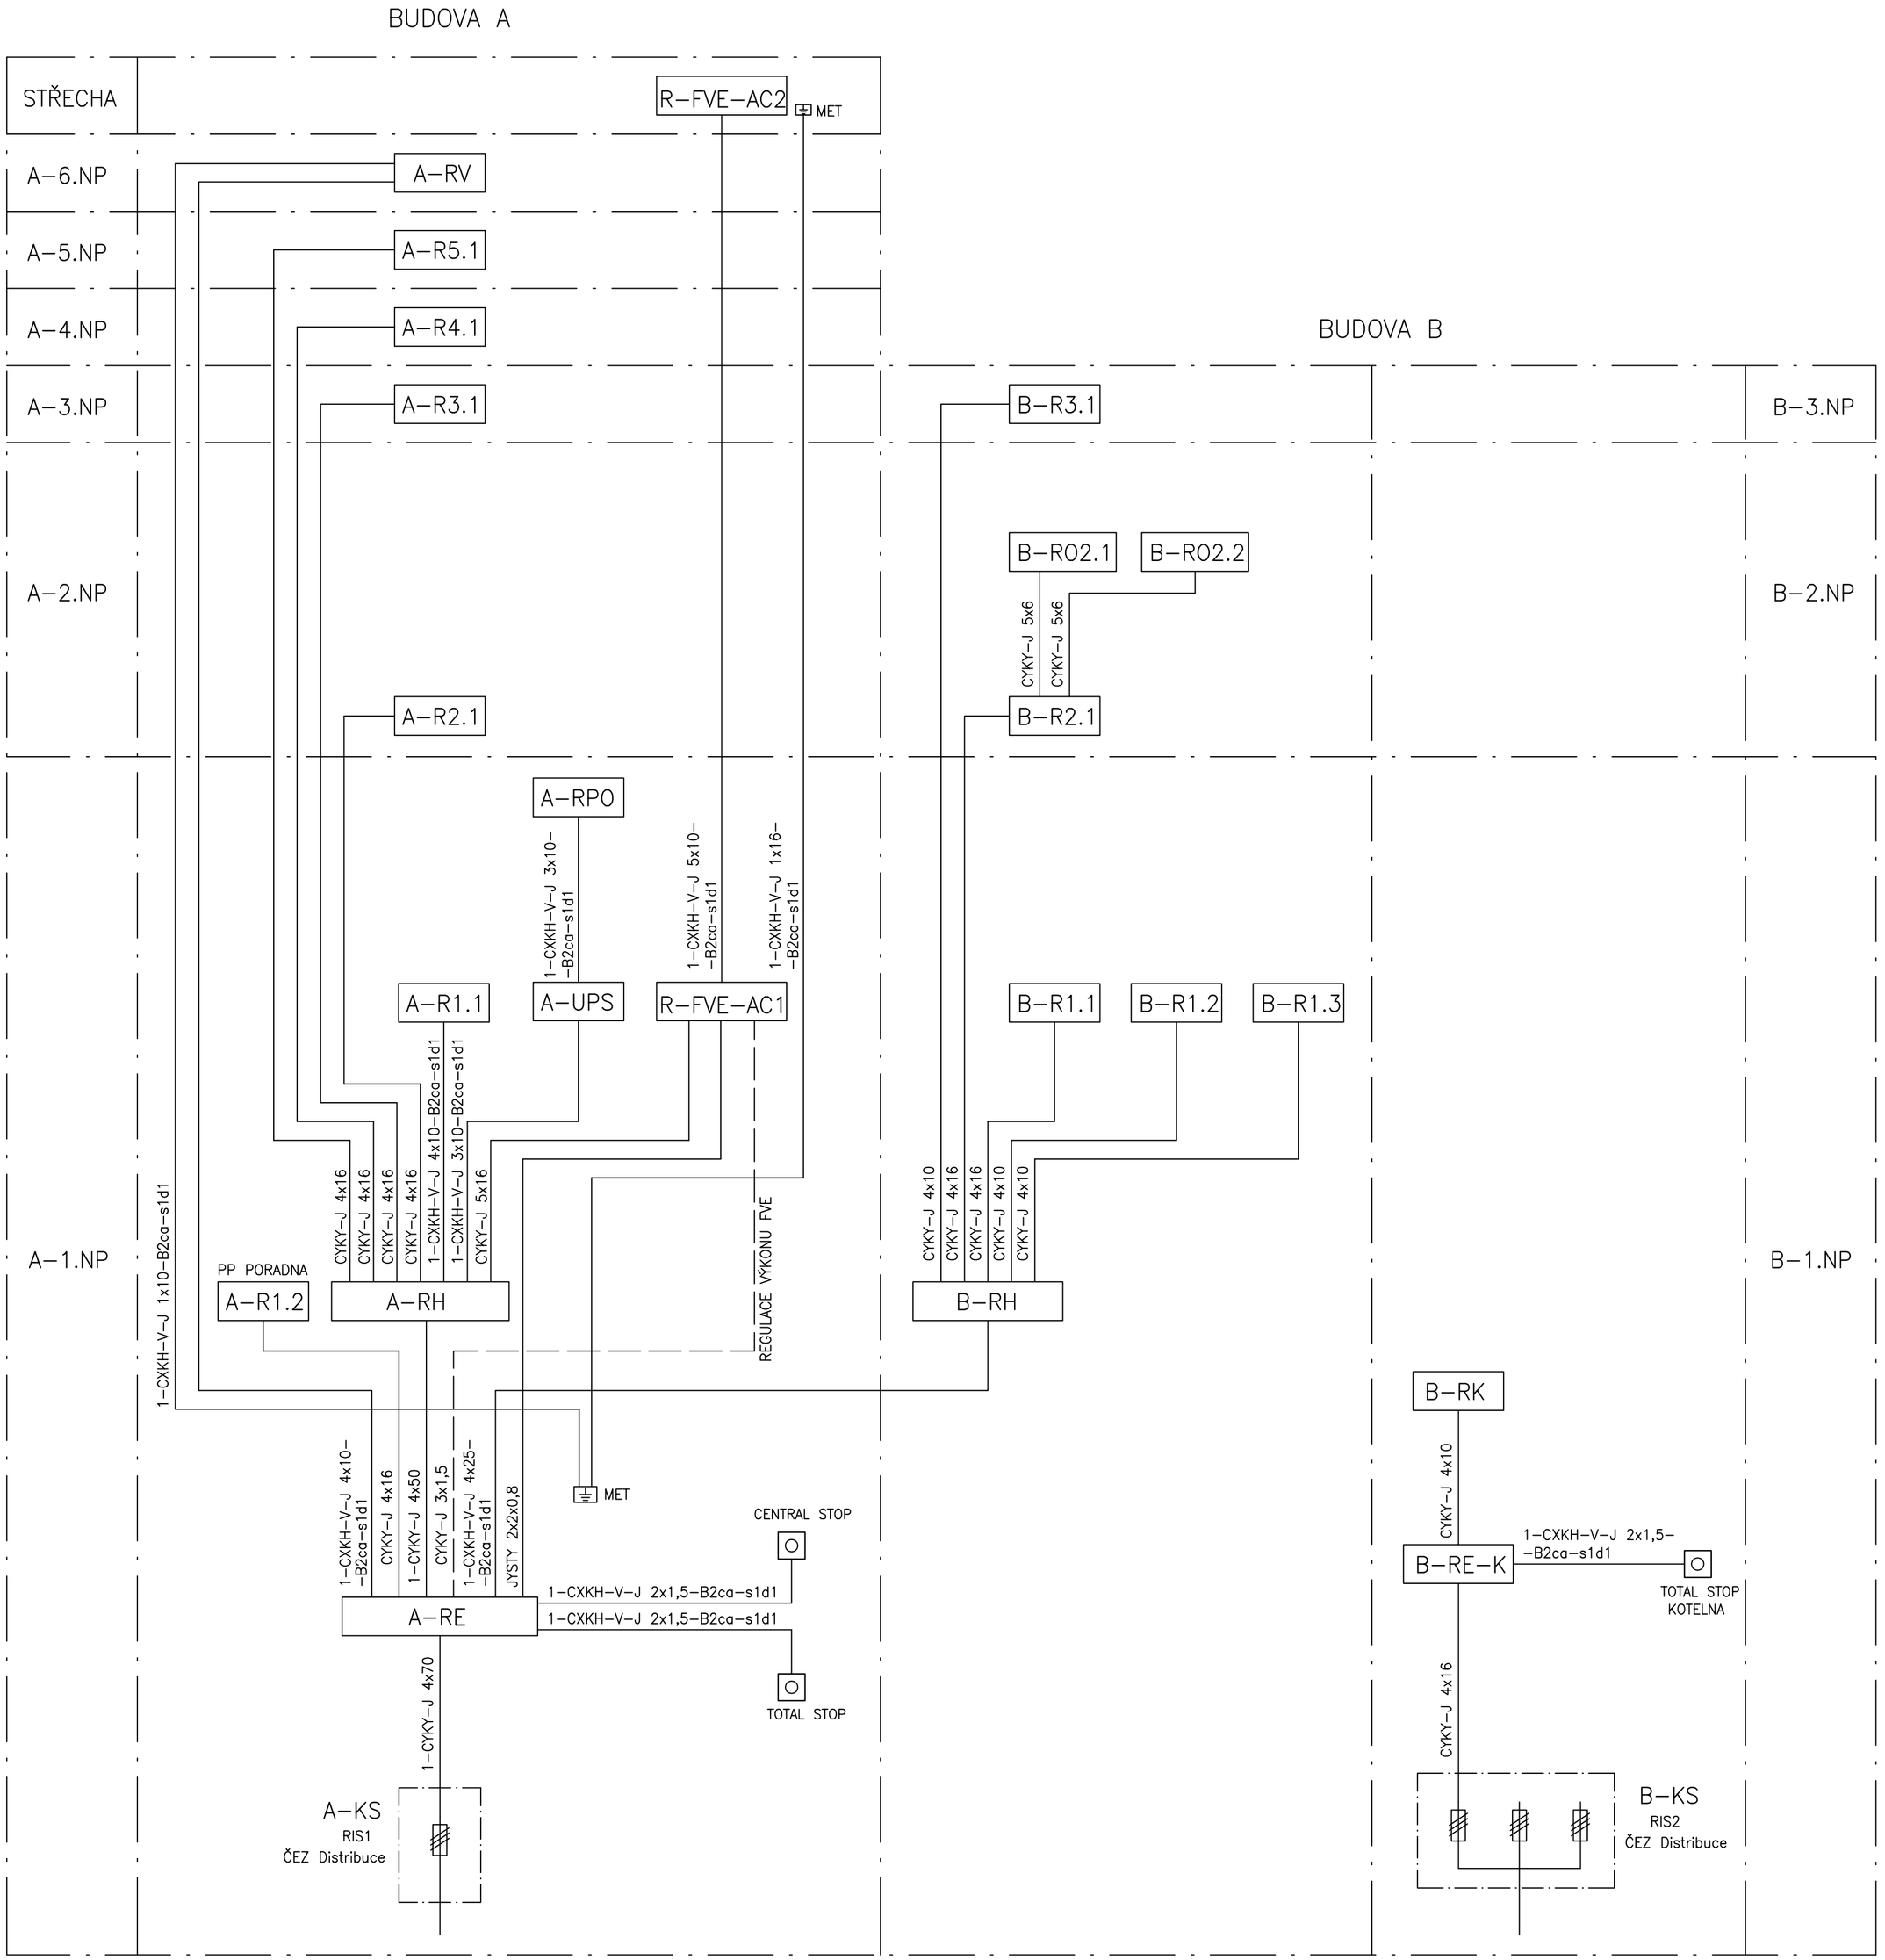

AKCE/PROJECT

ENERGETICKÉ ÚSPORY BUDOVY ZUŠ ROKYCANY

ZPRACOVATEL/DESIGNER

GREENTHERM CAD s.r.o.
K PAPÍRNĚ 172/26,
312 00 PLZEŇ
tel.:+420 377 416 625
www.greenthermcad.com

AUTORIZACE/AUTHORIZATION

MÍSTO STAVBY/LOCATION: Jiráskova 181, 337 01 Rokycany

INVESTOR/DEVELOPER: Základní umělecká škola Rokycany, Jiráskova 181, 337 01

REVIZE/REVISION

ČÍSLO / NUMBER	PŘEDMĚT REVIZE / SCOPE OF REVISION	DATUM / DATE

HIP/CHIEF DESIGN ENGINEER: ING. VÁCLAV KEBRLE — PODPIS/SIGNATURE

PROJEKTANT/DESIGNED BY: ING. VÁCLAV KEBRLE — PODPIS/SIGNATURE

KONTROLOVAL/CHECKED BY: ING. VÁCLAV KEBRLE — PODPIS/SIGNATURE

STUPEŇ PD/DESIGN STAGE: DOKUMENTACE PRO PROVÁDĚNÍ STAVBY

ČÁST/PART: TECHNIKA PROSTŘEDÍ STAVEB (TPS)

OBSAH/TITLE: PŘEHLEDOVÉ SCHÉMA NAPÁJENÍ

PARÉ/COPY

DÍLČÍ ČÁST/PARTIAL SECTION: ELEKTROINSTALACE - SILNOPROUD

DATUM/DATE: 8/2025

MĚŘÍTKO/SCALE: -

FORMÁT/PAPER FORMAT: 610/420

OBJEKT/OBJECT: BUDOVA "A" + "B"

ČÍSLO AKCE/PROJECT No.:

ARCH. ČÍSLO/DRAWING No.: 24 2604

POŘ. ČÍSLO/SERIAL No.: D.1.2.6.2.44