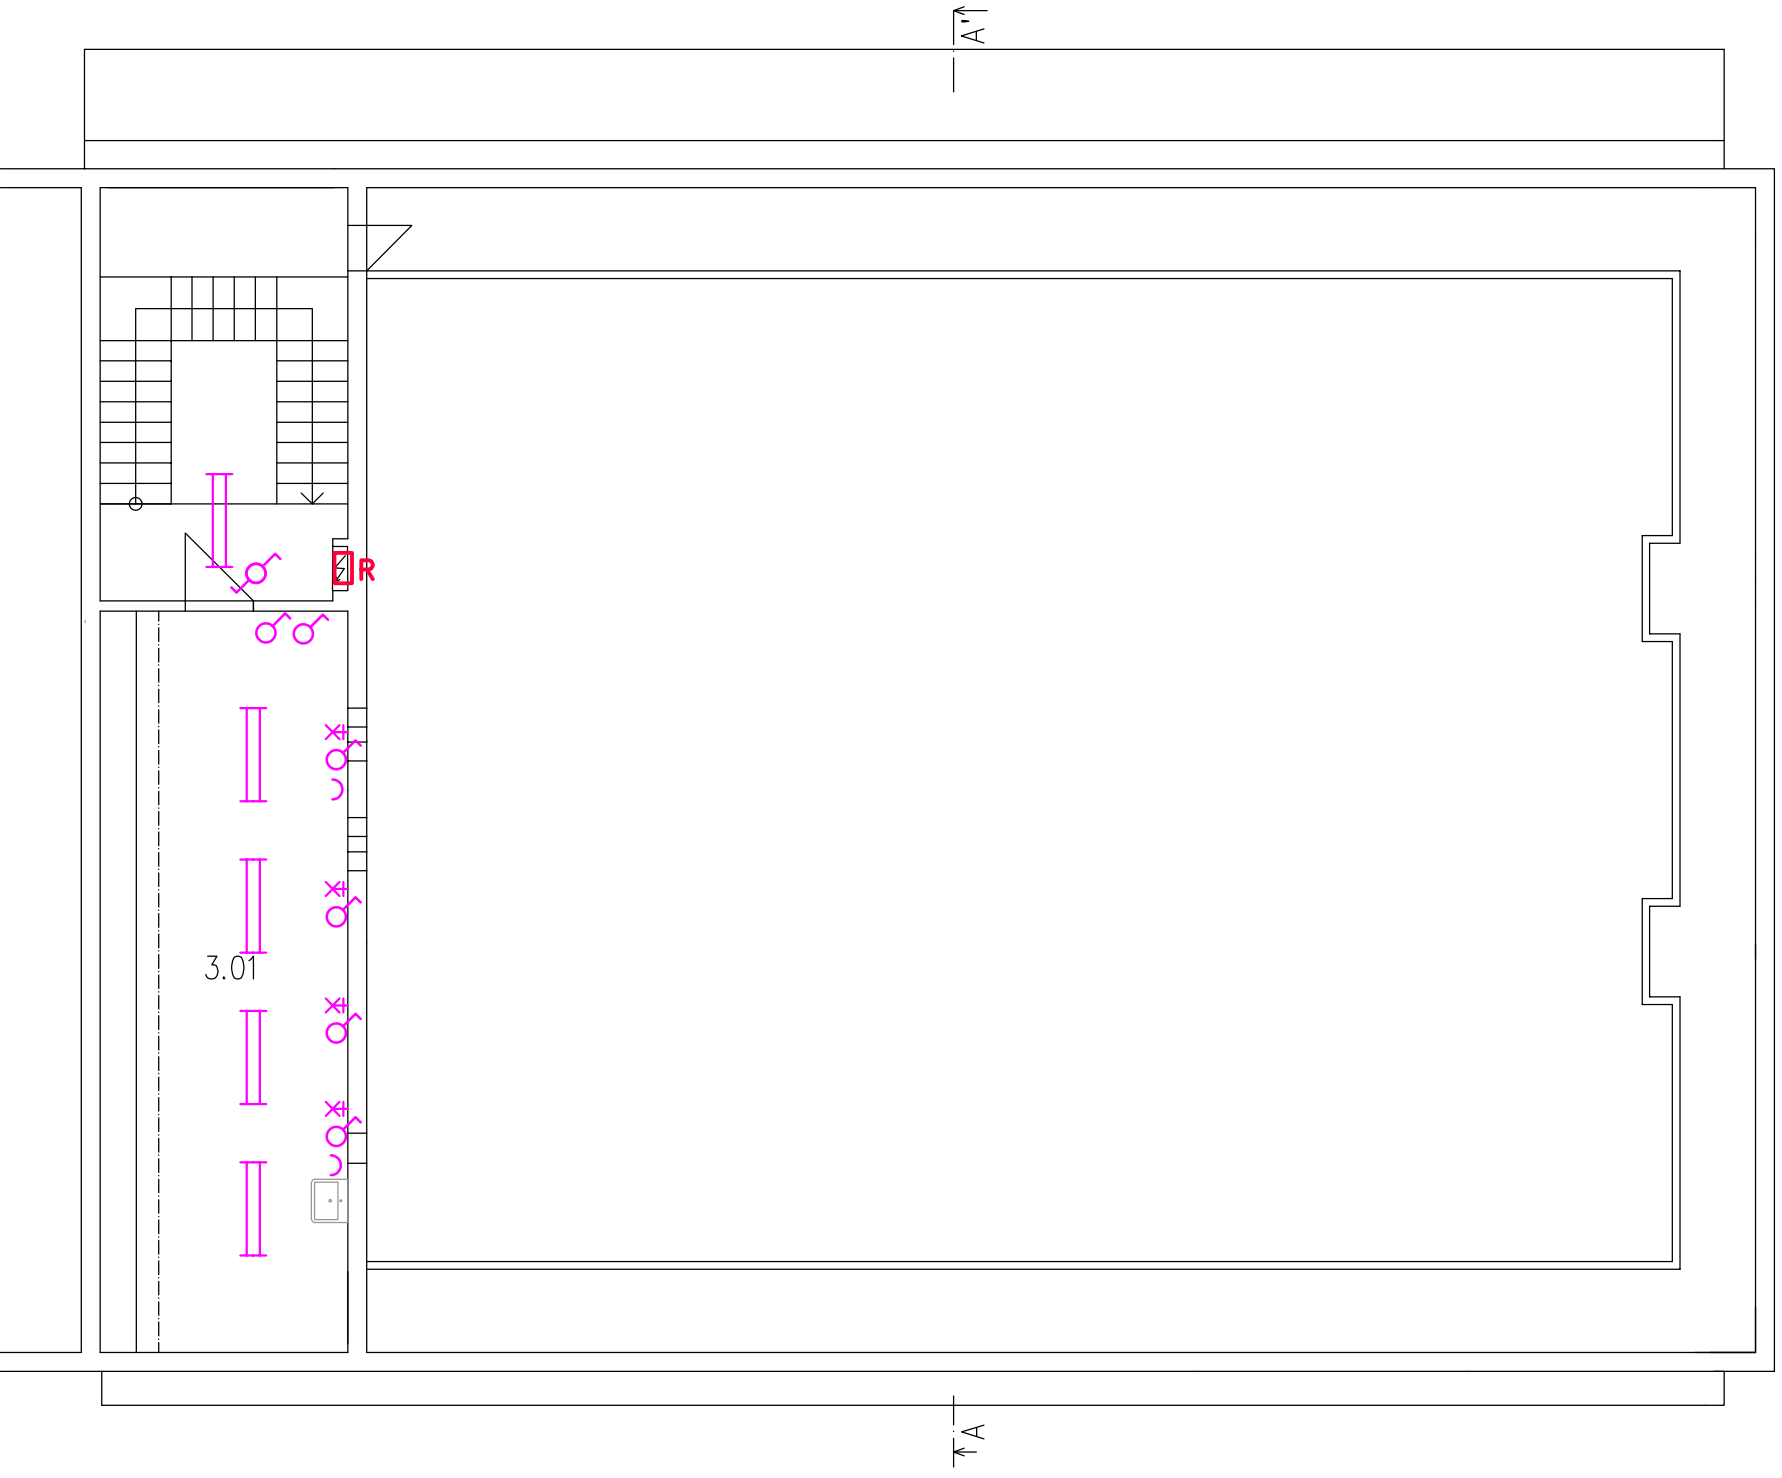

KS KABELOVÁ SKŘÍŇ

R ELEKTROINSTALAČNÍ ROZVADĚČ NEBO ROZVODNICE

RK ROZVADĚČ PRO KOTELNU

DOMOVNÍ SPÍNAČ, ŘAZENÍ 1, 230V/10A

DOMOVNÍ SPÍNAČ, ŘAZENÍ 6, 230V/10A

DOMOVNÍ SPÍNAČ, ŘAZENÍ 7, 230V/10A

DOMOVNÍ SPÍNAČ, ŘAZENÍ 5, 230V/10A

NÁSTĚNNÝ SPÍNAČ 400V

POHYBOVÉ ČIDLO

DOMOVNÍ ZÁSUVKA, 230V/16A

DOMOVNÍ ZÁSUVKA DVOJNÁSOBNÁ, 230V/16A

NÁSTĚNNÁ ZÁSUVKA 400V

ŽÁROVKOVÉ STROPNÍ SVÍTIDLO

ŽÁROVKOVÉ NÁSTĚNNÉ STROPNÍ SVÍTIDLO

NOUZOVÉ AKUMULÁTOROVÉ SVÍTIDLO

ZÁŘIVKOVÉ STROPNÍ SVÍTIDLO DVOUTRUBICOVÉ

ZÁŘIVKOVÉ NÁSTĚNNÉ SVÍTIDLO DVOUTRUBICOVÉ

ZÁŘIVKOVÉ STROPNÍ SVÍTIDLO ČTYŘTRUBICOVÉ

SCÉNICKÝ REFLEKTOR

REFLEKTOR JEDNO NEBO VÍCENÁSOBNÝ

POZNÁMKA

Na výkresu jsou zakresleny jen hlavní elektroinstalační zařízení,
která byla přístupná a viditelná při technickém průzkumu na místě stavby
a nebyla nepřístupná anebo zakrytá nábytkem a jiným vybavením místností

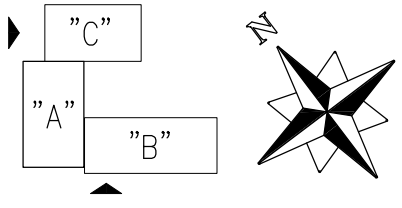

AKCE/PROJECT

ENERGETICKÉ ÚSPORY BUDOVY ZUŠ ROKYCANY

ZPRACOVATEL/DESIGNER

GREENTHERM CAD s.r.o.
K PAPÍRNĚ 172/26,
312 00 PLZEŇ
tel.:+420 377 416 625
www.greenthermcad.com

AUTORIZACE/AUTHORIZATION

MÍSTO STAVBY/LOCATION
Jiráskova 181, 337 01 Rokycany

INVESTOR/DEVELOPER
Základní umělecká škola Rokycany, Jiráskova 181, 337 01

REVIZE/REVISION

ČÍSLO / NUMBER	PŘEDMĚT REVIZE / SCOPE OF REVISION	DATUM / DATE

HIP/CHIEF DESIGN ENGINEER: ING. VÁCLAV KEBRLE — PODPIS/SIGNATURE: kuha

PROJEKTANT/DESIGNED BY: ING. VÁCLAV KEBRLE — PODPIS/SIGNATURE: kuha

KONTROLOVAL/CHECKED BY: ING. VÁCLAV KEBRLE — PODPIS/SIGNATURE: kuha

STUPEŇ PD/DESIGN STAGE: DOKUMENTACE PRO PROVÁDĚNÍ STAVBY

ČÁST/PART: TECHNIKA PROSTŘEDÍ STAVEB (TPS)

OBSAH/TITLE: 3.NP - STÁVAJÍCÍ STAV

PARÉ/COPY

DÍLČÍ ČÁST/PARTIAL SECTION: ELEKTROINSTALACE - SILNOPROUD

DATUM/DATE: 8/2025

MĚŘÍTKO/SCALE: 1:100

FORMÁT/PAPER FORMAT: A3

OBJEKT/OBJECT: BUDOVA "B"

ČÍSLO AKCE/PROJECT No.:

ARCH. ČÍSLO/DRAWING No.: 24 2604

POŘ. ČÍSLO/SERIAL No.: D.1.2.6.2.8