



## Schéma zapojení čidel kouře

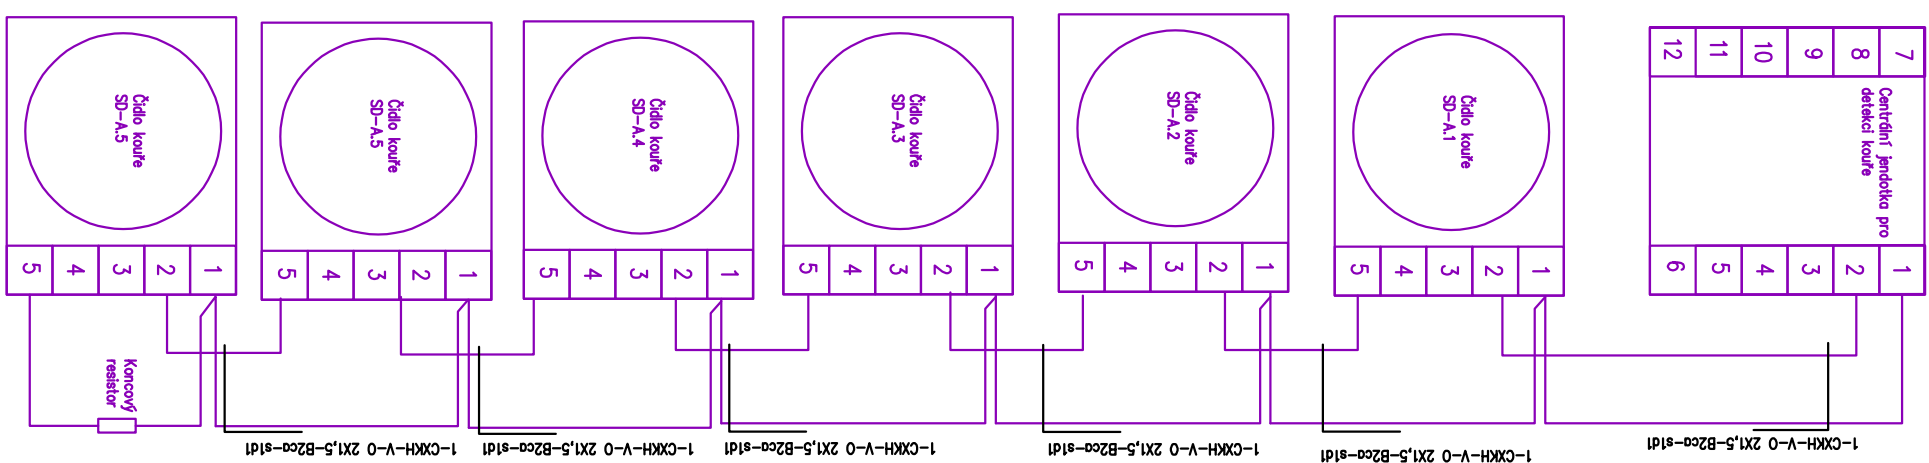

PŘÍLOHA 4. NP - BUDOVA "A"				
ČÍSLO MÍSTNOSTI (DVEŘE)	ČÍSLO MÍSTNOSTI (dle PD)	NÁZEV MÍSTNOSTI NOVÝ - ZMĚNA UŽÍVÁNÍ	POČET OSOB	PLOCHA MÍSTNOSTI (m <sup>2</sup> )
47	4.01	Účelna	16	50,2
	4.02	Účelna a kabinet	15	29,0
45	4.03		1	18,8
44	4.04	Účelna	3	17,6
42	4.05	Účelna	3	27,7
41	4.06	Účelna	3	17,8
40	4.07	Účelna	3	19,5
	4.08	Chodba		17,5
48	4.09	Kabinet		14,3
	4.10	WC hoši + sprchový kout		8,8
	4.11	WC dívky + sprchový kout		7,9
	4.12	Účelová komora		0,8
	4.13	WC - B8, WC zam. MUŽI		3,0
	4.14	-		
	4.15	-		
	4.16	Chodba a osobní výtah		28,5
	4.17	Chodba		18,5
38	4.18	Účelna	3	17,1
39	4.19	Účelna	3	19,5
	4.20	Galerie		6,0
	4.21	Schodiště		14,0

## LEGENDA PŘÍSTROJŮ

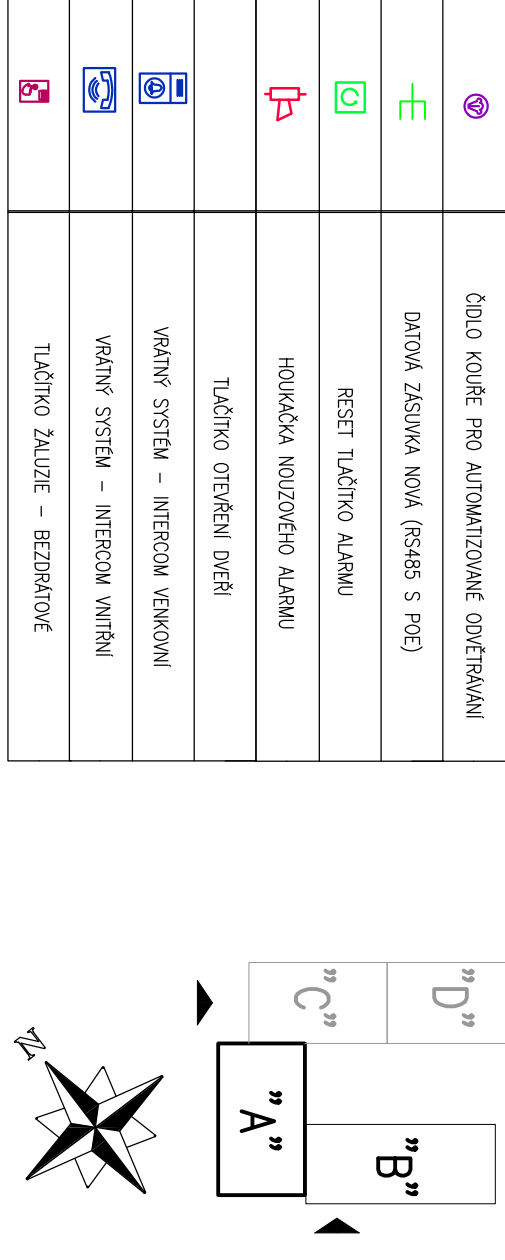

## ENERGETICKÉ ÚSPORY BUDOVY ZUŠ ROKYCANÝ

[illegible]