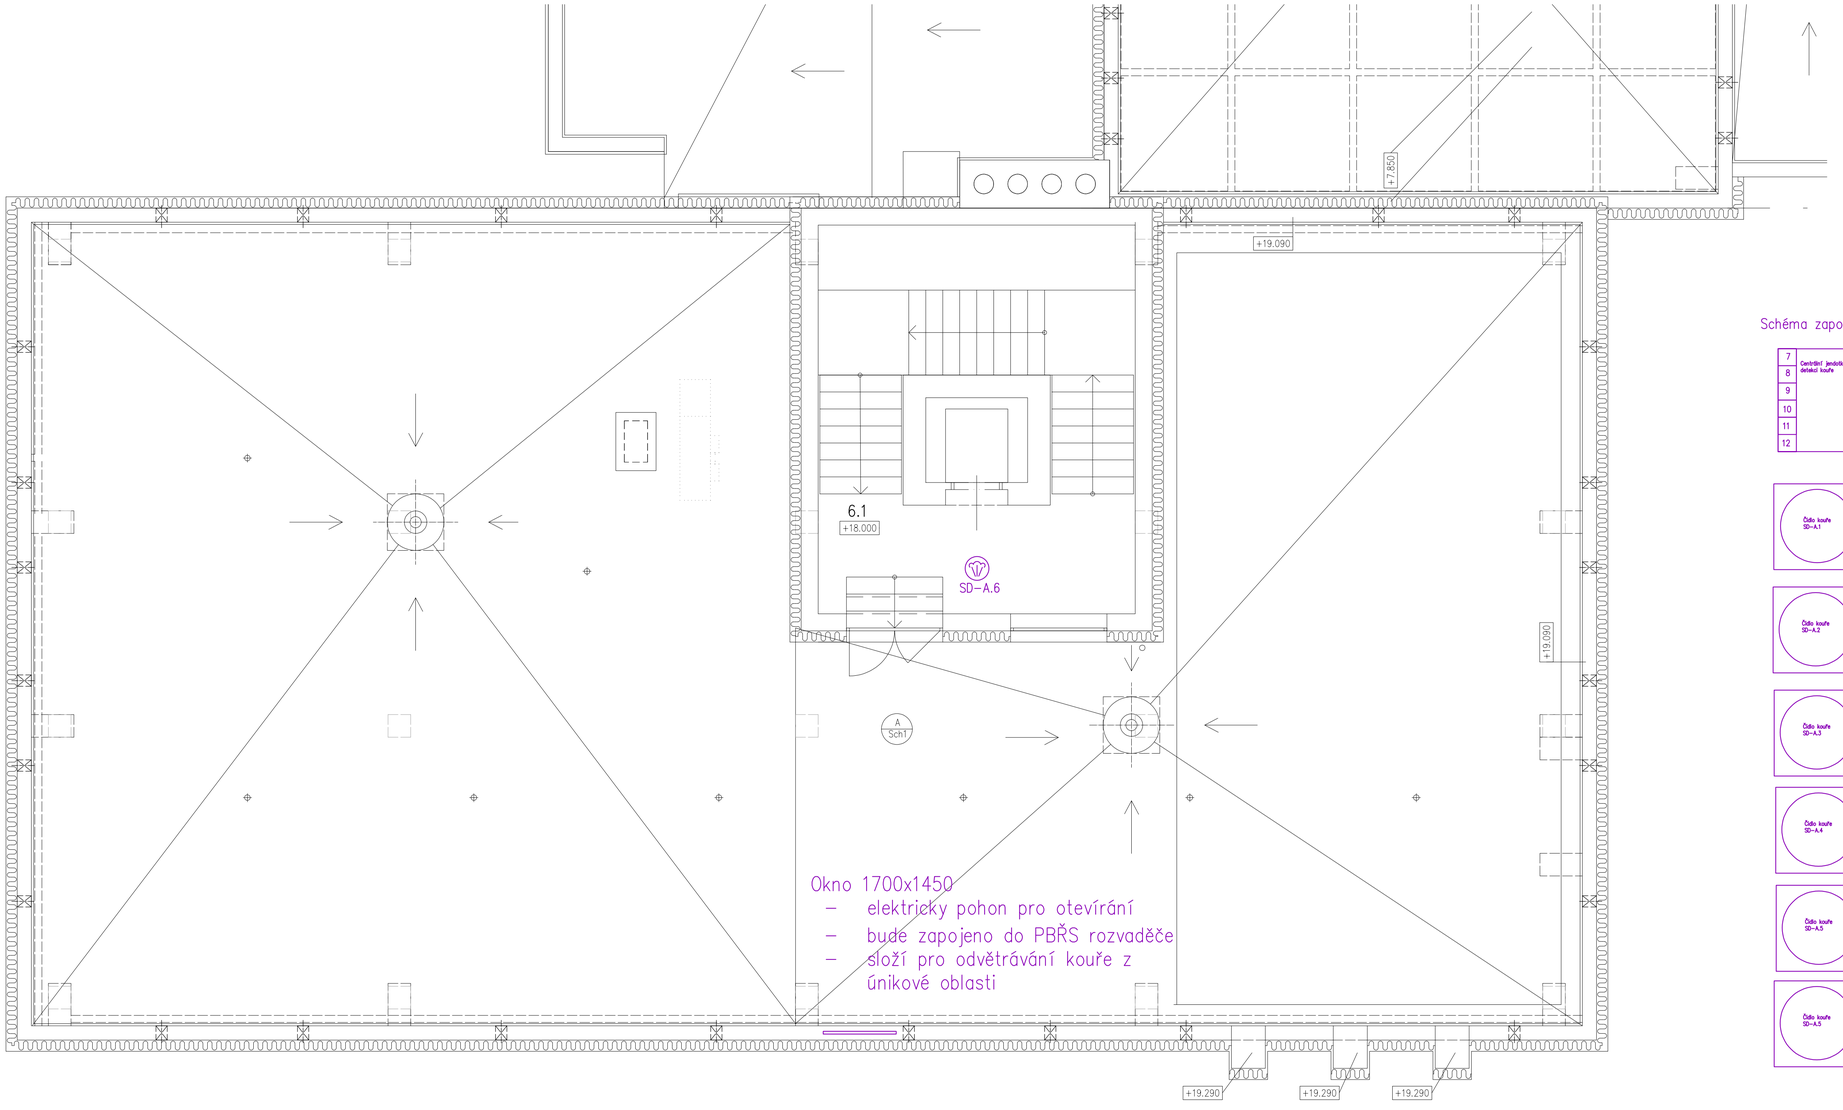

Okno 1700x1450
- elektricky pohon pro otevírání
- bude zapojeno do PBŘS rozvaděče
- složí pro odvětrávání kouře z únikové oblasti

Schéma zapojení čidel kouře

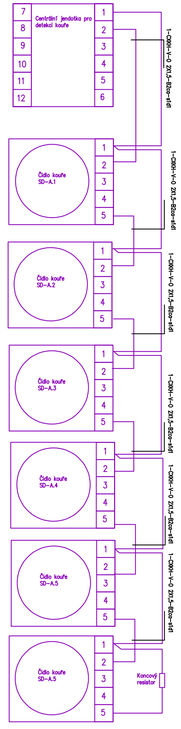

LEGENDA PŘÍSTROJŮ

	ČIDLO KOUŘE PRO AUTOMATIZOVANÉ ODVĚTRÁVÁNÍ
	DATOVÁ ZÁSUVKA NOVÁ (RS485 S POE)
	RESET TLAČÍTKO ALARMU
	HOUKAČKA NOUZOVÉHO ALARMU
	TLAČÍTKO OTEVŘENÍ DVEŘÍ
	VRÁTNÝ SYSTÉM – INTERCOM VENKOVNÍ
	VRÁTNÝ SYSTÉM – INTERCOM VNITŘNÍ
	TLAČÍTKO ŽALUZIE – BEZDRÁTOVÉ

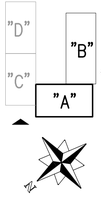

AKCE/PROJECT
ENERGETICKÉ ÚSPORY BUDOVY ZUŠ ROKYCANY

ZPRACOVATEL/DESIGNER
GREENTHERM CAD s.r.o.
K PAPÍRNĚ 172/26,
312 00 PLZEŇ
tel.:+420 377 416 625
www.greenthermcad.com

AUTORIZACE/AUTHORIZATION

MÍSTO STAVBY/LOCATION
Jiráskova 181, 337 01 Rokycany

INVESTOR/DEVELOPER
Základní umělecká škola Rokycany, Jiráskova 181, 337 01

REVIZE/REVISION		
ČÍSLO NUMBER	PŘEDMĚT REVIZE SCOPE OF REVISION	DATUM DATE

HIP/CHIEF DESIGN ENGINEER: ING. VÁCLAV KEBRLE — PODPIS/SIGNATURE
PROJEKTANT/DESIGNED BY: MILAN CAITHAMEL — PODPIS/SIGNATURE
KONTROLOVAL/CHECKED BY: MGR. JAROSLAV MARTAUS — PODPIS/SIGNATURE

STUPEŇ PD/DESIGN STAGE: DOKUMENTACE PRO PROVÁDĚNÍ STAVBY
ČÁST/PART: TECHNIKA PROSTŘEDÍ STAVEB (TPS)
DÍLČÍ ČÁST/PARTIAL SECTION: TPS - ELEKTROINSTALACE (EL. KOM.)
OBJEKT/OBJECT: BUDOVA "A"

OBSAH/TITLE
PŮDORYS STŘECHY A 6.NP

PARE/COPY

DATUM/DATE	MĚŘÍTKO/SCALE	FORMÁT/PAPER FORMAT
8/2025	1:50	910x420
ČÍSLO AKCE/PROJECT No.	ARCH. ČÍSLO/DRAWING No.	POŘ. ČÍSLO/SERIAL No.
	24 2604	D.1.2.7.2.6