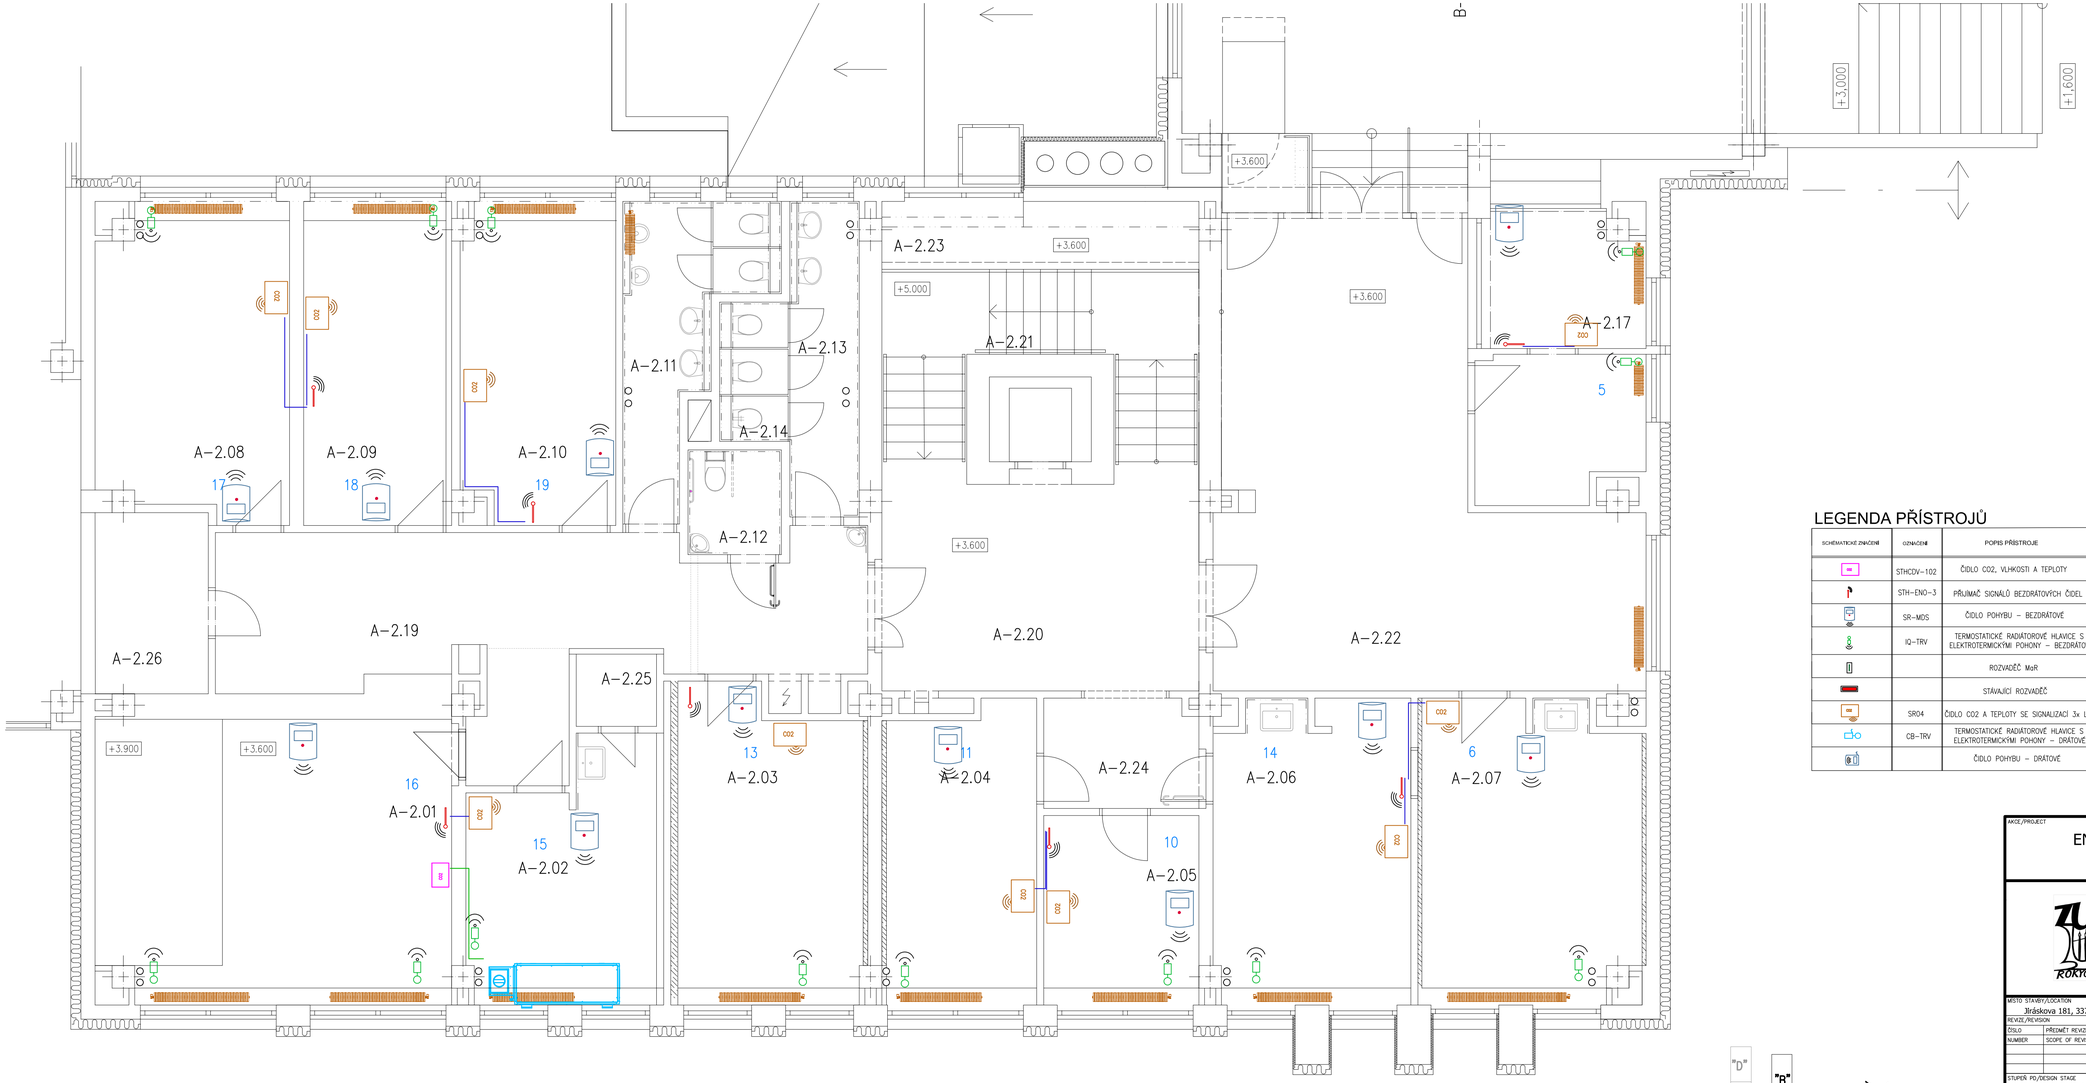

PŮDORYS 2.NP-BUDOVA "A"				
ČÍSLO MÍSTNOSTI (DVEŘE)	ČÍSLO MÍSTNOSTI (dle PD)	NÁZEV MÍSTNOSTI NYNÍ - ZMĚNA UŽÍVÁNÍ	POČET OSOB	PLOCHA MÍSTNOSTÍ (m2)
16	2.01	Učebna	11	31,4
15	2.02	Kabinet	2	14,2
13	2.03	Učebna	3	17,1
11	2.04	Učebna	3	13,4
10	2.05	Sklad kostýmů		8,8
14	2.06	Učebna	3	18,6
6	2.07	Učebna	3	20,2
17	2.08	Učebna	3	18,2
18	2.09	Učebna	3	14,4
19	2.10	Učebna	3	15,2
	2.11	WC - hoši		8,8
	2.12	WC - BB, WC zam. ŽENY		3,0
	2.13	WC - dívky		8,3
	2.14	Úklidová komora		0,8
	2.15	-		
	2.16	-		
5	2.17	Vrátnice	1	6,3
	2.18			7,4
	2.19	Chodba		31,1
	2.20	Chodba a osobní výtah		28,0
	2.21	Schodiště		14,0
	2.22	Vestibul-vchod		46,7
	2.23	Galerie		6,2
	2.24	Předsíň		5,4
	2.25	Sklad LDO		1,8
	2.26	Sklad kostýmů LDO		6,4
	2.27	-		

LEGENDA PŘÍSTROJŮ

SCHÉMATICKÉ ZNAČENÍ	OZNAČENÍ	POPIS PŘÍSTROJE
	STHCDV-102	ČIDLO CO2, VLHKOSTI A TEPLOTY
	STH-ENO-3	PŘIJÍMAČ SIGNÁLŮ BEZDRÁTOVÝCH ČIDEL
	SR-MDS	ČIDLO POHYBU – BEZDRÁTOVÉ
	IQ-TRV	TERMOSTATICKÉ RADIÁTOROVÉ HLAVICE S ELEKTROTERMICKÝMI POHONY – BEZDRÁTOVÉ
		ROZVAĎČ MaR
		STÁVAJÍCÍ ROZVAĎČ
	SR04	ČIDLO CO2 A TEPLOTY SE SIGNALIZACÍ 3x LED
	CB-TRV	TERMOSTATICKÉ RADIÁTOROVÉ HLAVICE S ELEKTROTERMICKÝMI POHONY – DRÁTOVÉ
		ČIDLO POHYBU – DRÁTOVÉ

AKCE/PROJECT

ENERGETICKÉ ÚSPORY BUDOVY ZUŠ ROKYCANY

ZPRACOVATEL/DESIGNER

GREENTHERM CAD s.r.o.
K PAPÍRNĚ 172/26,
312 00 PLZEŇ
tel.:+420 377 416 625
www.greenthermcad.com

AUTORIZACE/AUTHORIZATION

MÍSTO STAVBY/LOCATION: Jiráskova 181, 337 01 Rokycany

INVESTOR/DEVELOPER: Základní umělecká škola Rokycany, Jiráskova 181, 337 01

REVIZE/REVISION

ČÍSLO NUMBER	PŘEDMĚT REVIZE SCOPE OF REVISION	DATUM DATE

HIP/CHIEF DESIGN ENGINEER: ING. VÁCLAV KEBRLE — PODPIS/SIGNATURE

PROJEKTANT/DESIGNED BY: MILAN CAITHAMEL — PODPIS/SIGNATURE

KONTROLOVAL/CHECKED BY: MGR. JAROSLAV MARTAUS — PODPIS/SIGNATURE

STUPEŇ PD/DESIGN STAGE: DOKUMENTACE PRO PROVÁDĚNÍ STAVBY

OBSAH/TITLE: PŮDORYS 2.NP

ČÁST/PART: TECHNIKA PROSTŘEDÍ STAVEB (TPS)

DÍLČÍ ČÁST/PARTIAL SECTION: MĚŘENÍ A REGULACE

OBJEKT/OBJECT: BUDOVA "A"

DATUM/DATE: 8/2025

MĚŘÍTKO/SCALE: 1:50

FORMÁT/PAPER FORMAT: 910/420

ČÍSLO AKCE/PROJECT No.

ARCH. ČÍSLO/DRAWING No.: 24 2604

POŘ. ČÍSLO/SERIAL No.: D.1.2.8.2.2

PARE/COPY