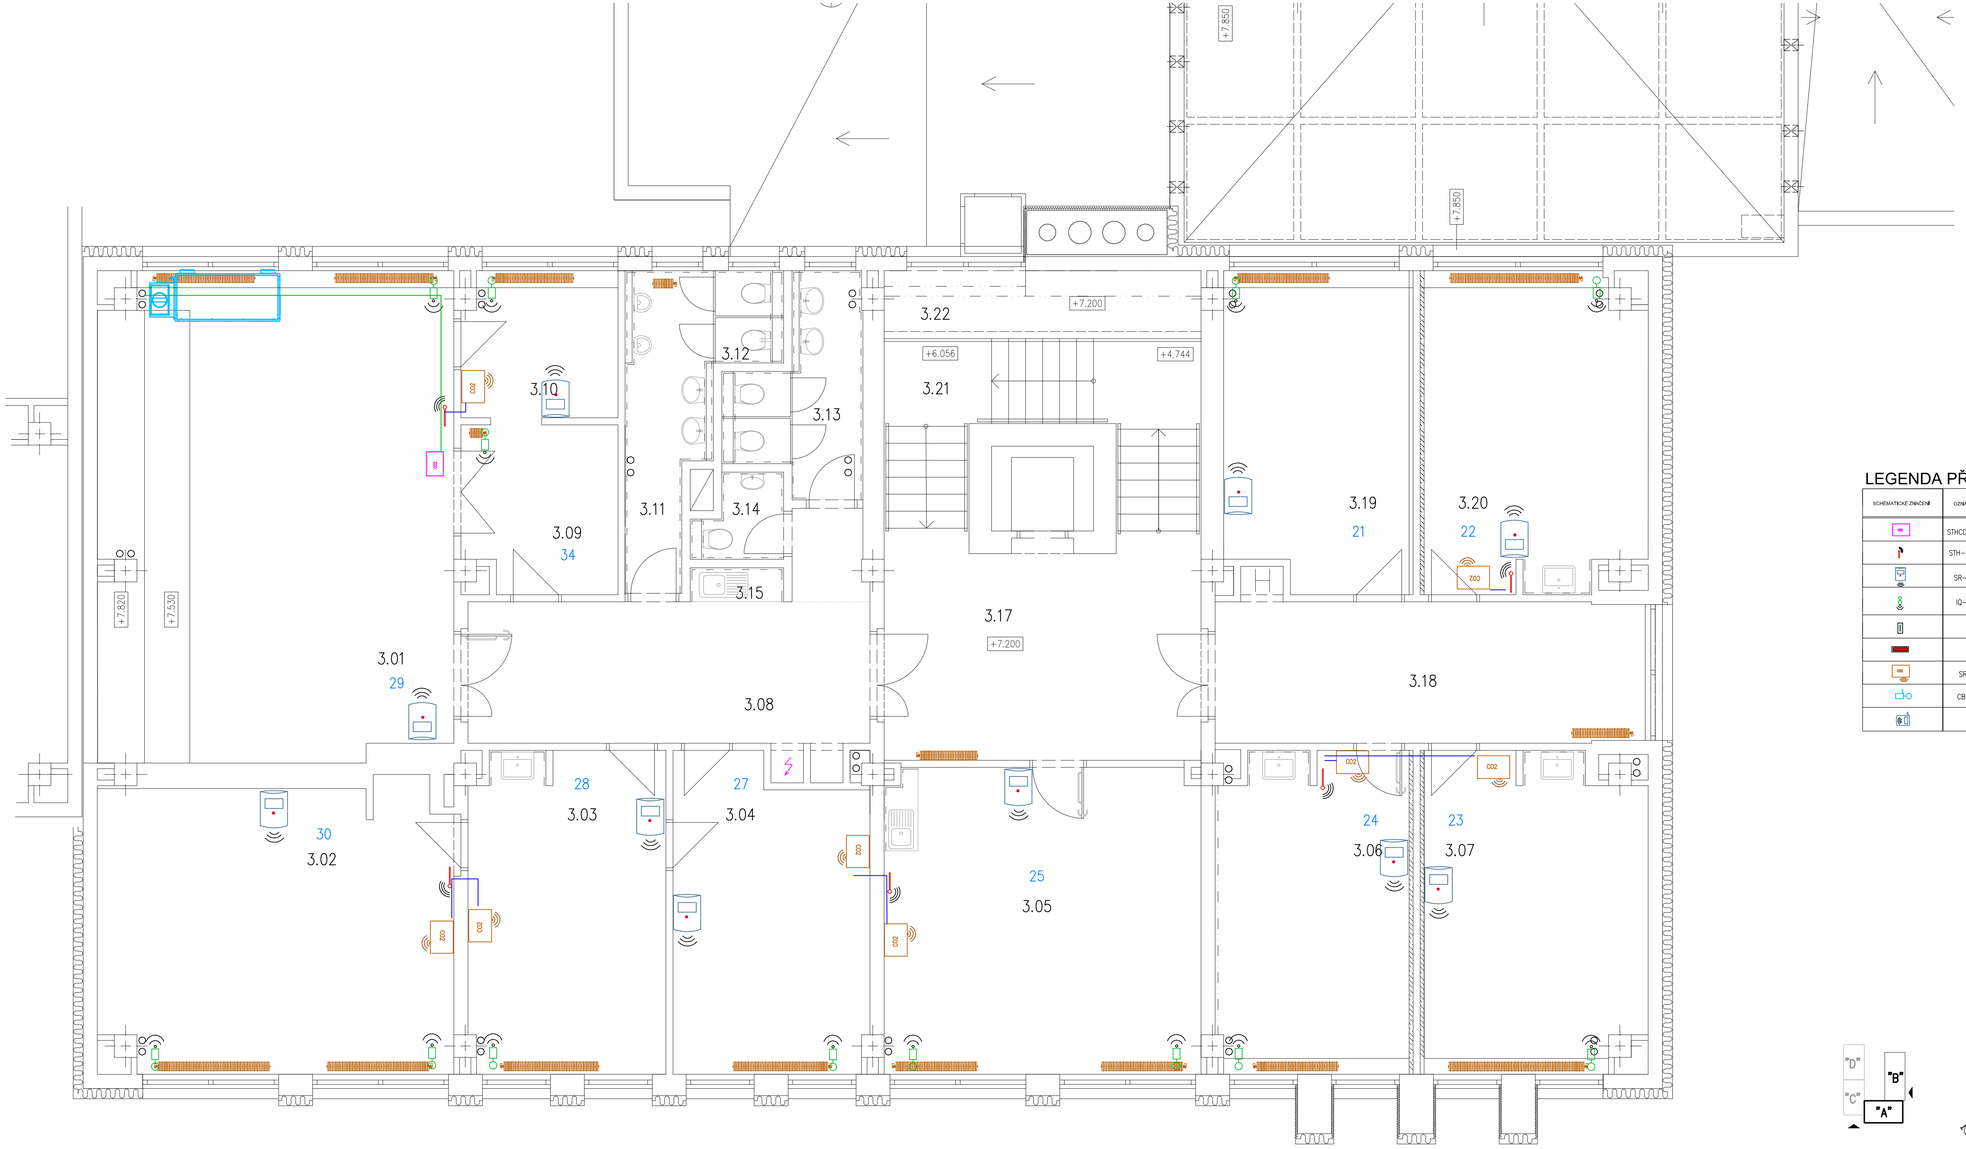

ČÍSLO MÍSTNOSTI (DVEŘE)	ČÍSLO MÍSTNOSTI (dle PD)	NÁZEV MÍSTNOSTI NYNÍ - ZMĚNA UŽÍVÁNÍ	POČET OSOB	PLOCHA MÍSTNOSTÍ (m2)
29	3.01	Učebna	41	53,5
30	3.02	Ředitelna	5	31,5
28	3.03	Kancelář školy	2	19,6
27	3.04	Kancelář školy	2	18,8
25	3.05	Sborovna	15	30,2
24	3.06	Učebna	3	19,1
23	3.07	Učebna	3	21,4
	3.08	Chodba		19,9
34	3.09	Kabinet, předsíň		7,9
	3.10	Kabinet sborů	1	7,0
	3.11	WC hoši		8,0
35	3.12	Úklidová komora		0,8
	3.13	WC dívky		6,5
	3.14	WC zam. MUŽI		1,9
	3.15	Zázemí - KK		1,0
	3.16	-		
	3.17	Chodba a osobní výtah		28,2
	3.18	Chodba		18,9
21	3.19	Učebna	3	17,7
22	3.20	Učebna	3	21,5
	3.21	Schodiště		14,0
	3.22	Galerie		6,0
	3.23	-		

LEGENDA PŘÍSTROJŮ

SCHEMATICKÉ ZNAČENÍ	OZNAČENÍ	POPIS PŘÍSTROJE
	STHCDV-102	ČIDLO CO2, VLHKOSTI A TEPLOTY
	STH-ENO-3	PŘIJÍMAČ SIGNÁLŮ BEZDRÁTOVÝCH ČIDEL
	SR-MOS	ČIDLO POHYBU – BEZDRÁTOVÉ
	IQ-TRV	TERMOSTATICKÉ RADIÁTOROVÉ HLAVICE S ELEKTROTERMICKÝMI POHONY – BEZDRÁTOVÉ
		ROZVADĚČ MoR
		STÁVAJÍCÍ ROZVADĚČ
	SR04	ČIDLO CO2 A TEPLOTY SE SIGNALIZACÍ 3x LED
	CB-TRV	TERMOSTATICKÉ RADIÁTOROVÉ HLAVICE S ELEKTROTERMICKÝMI POHONY – DRÁTOVÉ
		ČIDLO POHYBU – DRÁTOVÉ

"D" "B" "C" "A"

AKCE/PROJECT

ENERGETICKÉ ÚSPORY BUDOVY ZUŠ ROKYCANY

ZPRACOVATEL/DESIGNER

GREENTHERM CAD s.r.o.
K PAPÍRNĚ 172/26,
312 00 PLZEŇ
tel.:+420 377 416 625
www.greenthermcad.com

AUTORIZACE/AUTHORIZATION

MÍSTO STAVBY/LOCATION: Jiráskova 181, 337 01 Rokycany

INVESTOR/DEVELOPER: Základní umělecká škola Rokycany, Jiráskova 181, 337 01

HIP/CHIEF DESIGN ENGINEER: ING. VÁCLAV KEBRLE — PODPIS/SIGNATURE

PROJEKTANT/DESIGNED BY: MILAN CAITHAMEL — PODPIS/SIGNATURE

KONTROLOVAL/CHECKED BY: MGR. JAROSLAV MARTAUS — PODPIS/SIGNATURE

REVIZE/REVISION

ČÍSLO NUMBER	PŘEDMĚT REVIZE SCOPE OF REVISION	DATUM DATE

STUPEŇ PD/DESIGN STAGE: DOKUMENTACE PRO PROVÁDĚNÍ STAVBY

ČÁST/PART: TECHNIKA PROSTŘEDÍ STAVEB (TPS)

DÍLČÍ ČÁST/PARTIAL SECTION: MĚŘENÍ A REGULACE

OBJEKT/OBJECT: BUDOVA "A"

OBSAH/TITLE: PŮDORYS 3.NP

PARÉ/COPY

DATUM/DATE: 8/2025

MĚŘÍTKO/SCALE: 1:50

FORMÁT/PAPER FORMAT: 910/420

ČÍSLO AKCE/PROJECT No.: 24 2604

ARCH. ČÍSLO/DRAWING No.: D.1.2.8.2.3

POŘ. ČÍSLO/SERIAL No.