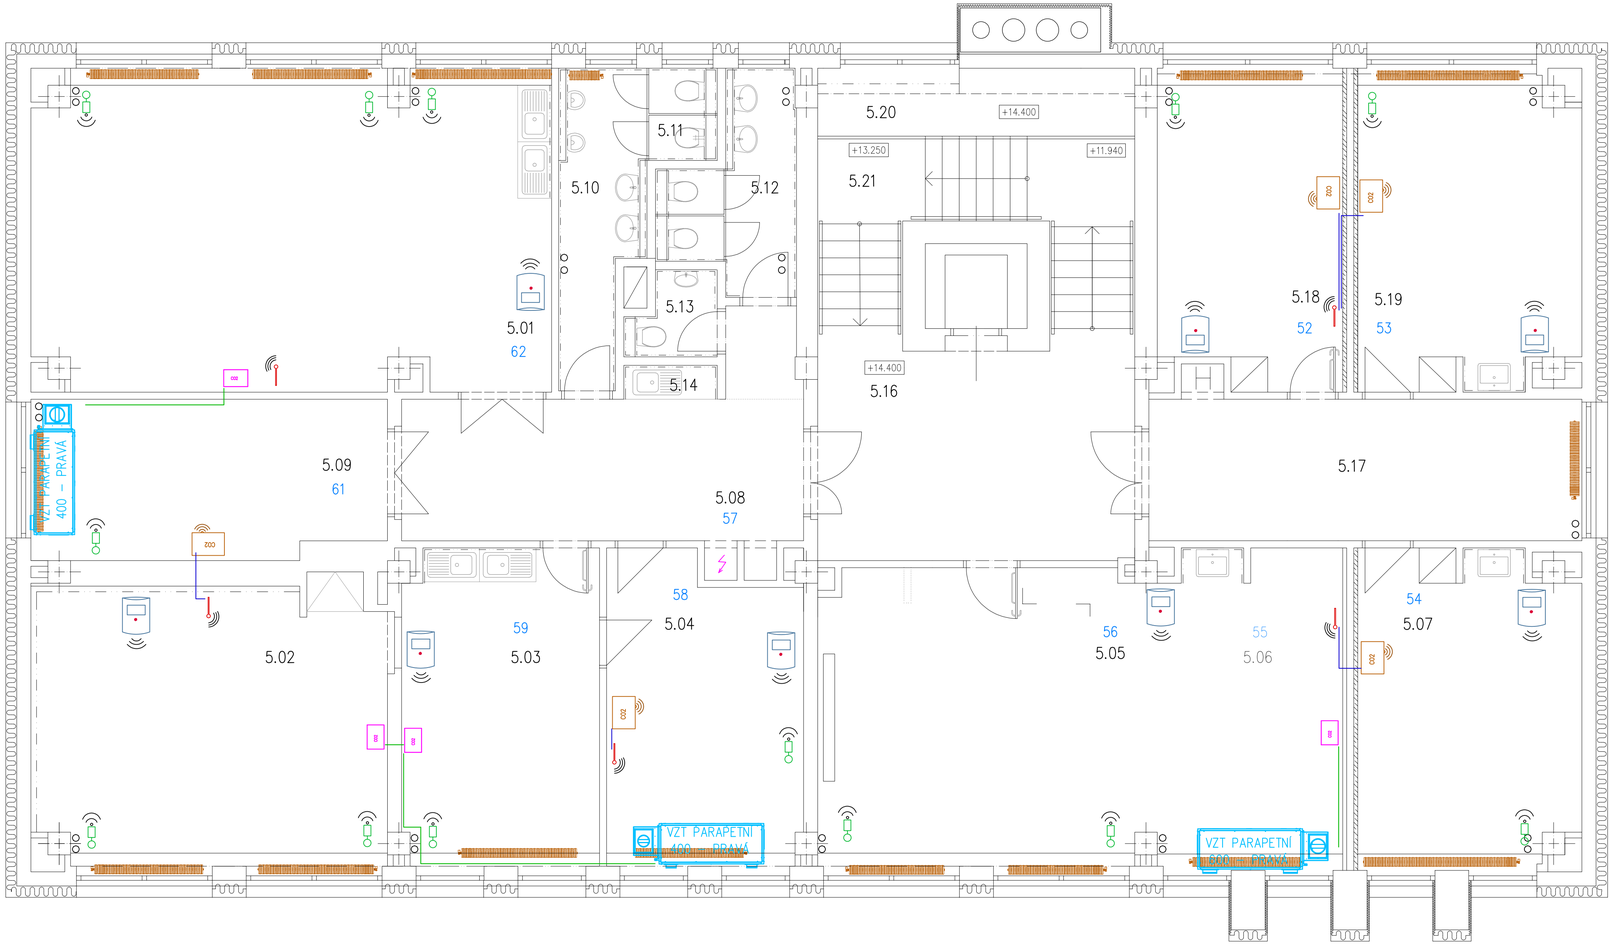

LEGENDA PŘÍSTROJŮ

SCHEMATICKÉ ZNAČENÍ	OZNAČENÍ	POPIS PŘÍSTROJE
	STHCDV-102	ČIDLO CO2, VLHKOSTI A TEPLOTY
	STH-ENO-3	PŘIJÍMAČ SIGNÁLŮ BEZDRÁTOVÝCH ČIDEL
	SR-MOS	ČIDLO POHYBU – BEZDRÁTOVÉ
	IQ-TRV	TERMOSTATICKÉ RADIÁTOROVÉ HLAVICE S ELEKTROTERMICKÝMI POHONY – BEZDRÁTOVÉ
		ROZVADĚČ MoR
		STÁVAJÍCÍ ROZVADĚČ
	SR04	ČIDLO CO2 A TEPLOTY SE SIGNALIZACÍ 3x LED
	CB-TRV	TERMOSTATICKÉ RADIÁTOROVÉ HLAVICE S ELEKTROTERMICKÝMI POHONY – DRÁTOVÉ
		ČIDLO POHYBU – DRÁTOVÉ

PŮDORYS 5.NP-BUDOVA "A"

ČÍSLO MÍSTNOSTI (DVEŘE)	ČÍSLO MÍSTNOSTI (dle PD)	NÁZEV MÍSTNOSTI NYNÍ - ZMĚNA UŽÍVÁNÍ	POČET OSOB	PLOCHA MÍSTNOSTÍ (m2)
62	5.01	Učebna	16	51,0
60	5.02	Učebna a kabinet	15	30,7
59	5.03		1	19,2
58	5.04	Učebna	3	18,3
56	5.05	Učebna	21	48,7
55	5.06			
54	5.07	Učebna	3	21,0
57	5.08	Chodba		19,9
61	5.09	Sklad výtvarného oboru		17,4
	5.10	WC hoši		8,0
	5.11	Úklidová komora		0,8
63	5.12	WC dívky		6,5
64	5.13	WC zam. ŽENY		1,9
	5.14	Zázemí - KK		1,0
	5.15	-		
	5.16	Chodba a osobní výtah		28,5
	5.17	Chodba		19,1
52	5.18	Učebna	3	17,9
53	5.19	Učebna	3	21,5
	5.20	Galerie		6,7
	5.21	Schodiště		14,0

"D" "B" "C" "A"

AKCE/PROJECT
ENERGETICKÉ ÚSPORY BUDOVY ZUŠ ROKYCANY

ZPRACOVATEL/DESIGNER
GREENTHERM CAD s.r.o.
K PAPÍRNĚ 172/26,
312 00 PLZEŇ
tel.:+420 377 416 625
www.greenthermcad.com

AUTORIZACE/AUTHORIZATION

MÍSTO STAVBY/LOCATION
Jiráskova 181, 337 01 Rokycany

INVESTOR/DEVELOPER
Základní umělecká škola Rokycany, Jiráskova 181, 337 01

REVIZE/REVISION

ČÍSLO NUMBER	PŘEDMĚT REVIZE SCOPE OF REVISION	DATUM DATE

HIP/CHIEF DESIGN ENGINEER
ING. VÁCLAV KEBRLE
PODPIS/SIGNATURE

PROJEKTANT/DESIGNED BY
MILAN CAITHAMEL
PODPIS/SIGNATURE

KONTROLOVAL/CHECKED BY
MGR. JAROSLAV MARTAUS
PODPIS/SIGNATURE

STUPEŇ PD/DESIGN STAGE
DOKUMENTACE PRO PROVÁDĚNÍ STAVBY

OBSAH/TITLE
PŮDORYS 5.NP

ČÁST/PART
TECHNIKA PROSTŘEDÍ STAVEB (TPS)

DÍLČÍ ČÁST/PARTIAL SECTION
MĚŘENÍ A REGULACE

DATUM/DATE
8/2025

MĚŘÍTKO/SCALE
1:50

FORMÁT/PAPER FORMAT
910/420

OBJEKT/OBJECT
BUDOVA "A"

ČÍSLO AKCE/PROJECT No.
24 2604

ARCH. ČÍSLO/DRAWING No.
D.1.2.8.2.5

POŘ. ČÍSLO/SERIAL No.

ORIG./COPY