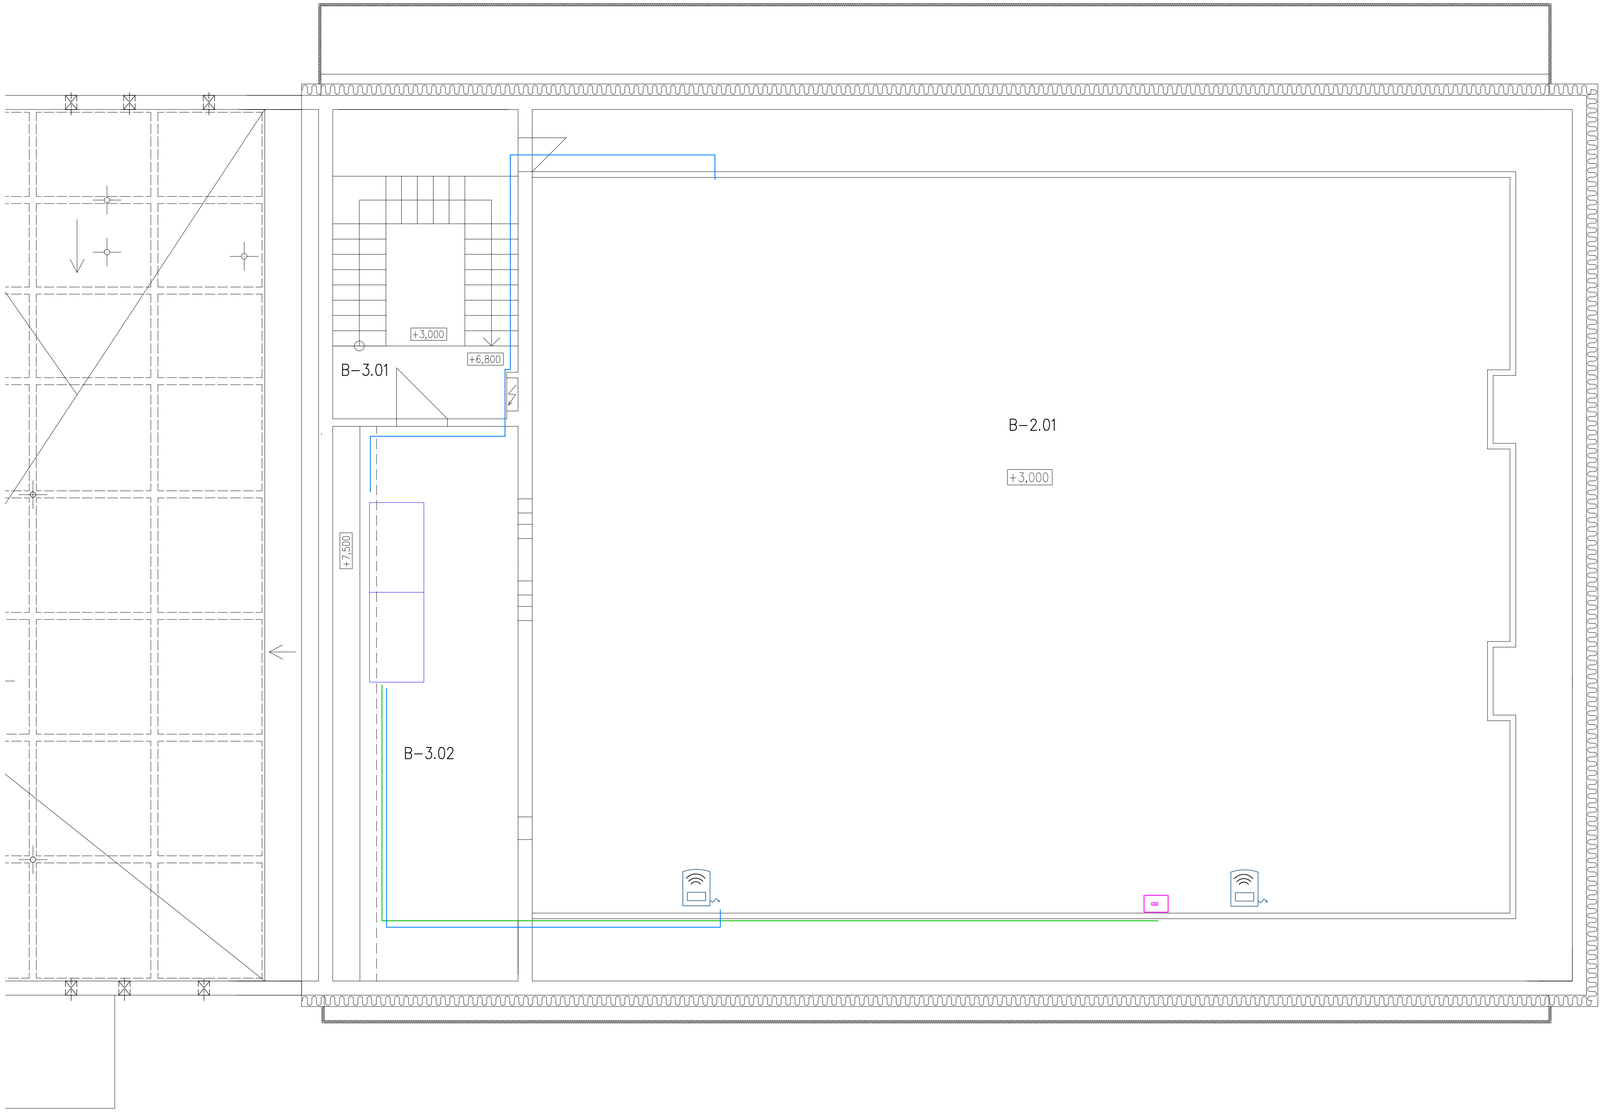

LEGENDA PŘÍSTROJŮ

SCHÉMATICKÉ ZNAČENÍ	OZNAČENÍ	POPIS PŘÍSTROJE
	STHCDV-102	ČIDLO CO2, VLHKOSTI A TEPLOTY
	STH-ENO-3	PŘIJÍMAČ SIGNÁLŮ BEZDRÁTOVÝCH ČIDEL
	SR-MDS	ČIDLO POHYBU – BEZDRÁTOVÉ
	IQ-TRV	TERMOSTATICKÉ RADIÁTOROVÉ HLAVICE S ELEKTROTERMICKÝMI POHONY – BEZDRÁTOVÉ
		ROZVADĚČ MaR
		STÁVAJÍCÍ ROZVADĚČ
	SR04	ČIDLO CO2 A TEPLOTY SE SIGNALIZACÍ 3x LED
	CB-TRV	TERMOSTATICKÉ RADIÁTOROVÉ HLAVICE S ELEKTROTERMICKÝMI POHONY – DRÁTOVÉ
		ČIDLO POHYBU – DRÁTOVÉ

PŮDORYS 3.NP-BUDOVA "B"				
ČÍSLO MÍSTNOSTI (DVEŘE)	ČÍSLO MÍSTNOSTI (dle PD)	NÁZEV MÍSTNOSTI NYNÍ - ZMĚNA UŽÍVÁNÍ	POČET OSOB	PLOCHA MÍSTNOSTÍ (m2)
	3.01	Schodiště		17,8
	3.02	Promítací místnost		32,1

AKCE/PROJECT
ENERGETICKÉ ÚSPORY BUDOVY ZUŠ ROKYCANY

ZPRACOVATEL/DESIGNER
GREENTHERM CAD s.r.o.
K PAPÍRNĚ 172/26,
312 00 PLZEŇ
tel.:+420 377 416 625
www.greenthermcad.com

AUTORIZACE/AUTHORIZATION

MÍSTO STAVBY/LOCATION
Jiráskova 181, 337 01 Rokycany

INVESTOR/DEVELOPER
Základní umělecká škola Rokycany, Jiráskova 181, 337 01

REVIZE/REVISION		
ČÍSLO NUMBER	PŘEDMĚT REVIZE SCOPE OF REVISION	DATUM DATE

HIP/CHIEF DESIGN ENGINEER
ING. VÁCLAV KEBRLE
PODPIS/SIGNATURE

PROJEKTANT/DESIGNED BY
MILAN CAITHAMEL
PODPIS/SIGNATURE

KONTROLOVAL/CHECKED BY
MGR. JAROSLAV MARTAUS
PODPIS/SIGNATURE

STUPEŇ PD/DESIGN STAGE
DOKUMENTACE PRO PROVÁDĚNÍ STAVBY

ČÁST/PART
TECHNIKA PROSTŘEDÍ STAVEB (TPS)

OBSAH/TITLE
PŮDORYS 3.NP

VARIANTA/COPY

DÍLČÍ ČÁST/PARTIAL SECTION
MĚŘENÍ A REGULACE

DATUM/DATE
8/2025

MĚŘÍTKO/SCALE
1:50

FORMÁT/PAPER FORMAT
910/420

OBJEKT/OBJECT
BUDOVA "B"

ČÍSLO AKCE/PROJECT No.

ARCH. ČÍSLO/DRAWING No.
24 2604

POŘ. ČÍSLO/SERIAL No.
D.1.2.8.2.8