


LEGENDA ZNAČEK EVAKUAČNÍ ROZHLAS

- Ú-R

ÚSTŘEDNA EVAKUAČNÍHO ROZHLASU
- NÁSTĚNNÝ REPRODUKTOR
- HLÍDÁNÍ LINKY HLÁSIČŮ
- STANICE HLASATELE
- HLÍDÁNÍ LINKY HLÁSIČŮ
- KABELOVÝ ŽLAB
- (KABELOVÁ TRASA - 3) KOVOVÝ KABELOVÝ ÚCHYT PRO VÍCE KABELŮ
- KOVOVÝ KABELOVÝ ÚCHYT PRO 1-2 KABELY
- TRUBKA / LIŠTA PLASTOVÁ NA PŘÍCHYTKÁCH
- TLAČÍTKO VYHLÁŠENÍ EVAKUAČNÍHO POPLACHU
- TLAČÍTKO VYHLÁŠENÍ VAROVÁNÍ NAPADENÍ ŠKOLY

UMÍSTĚNÍ REPRODUKTORŮ JE NUTNÉ KOORDINOVAT S AKUSTICKÝM OBKLADEM STĚN

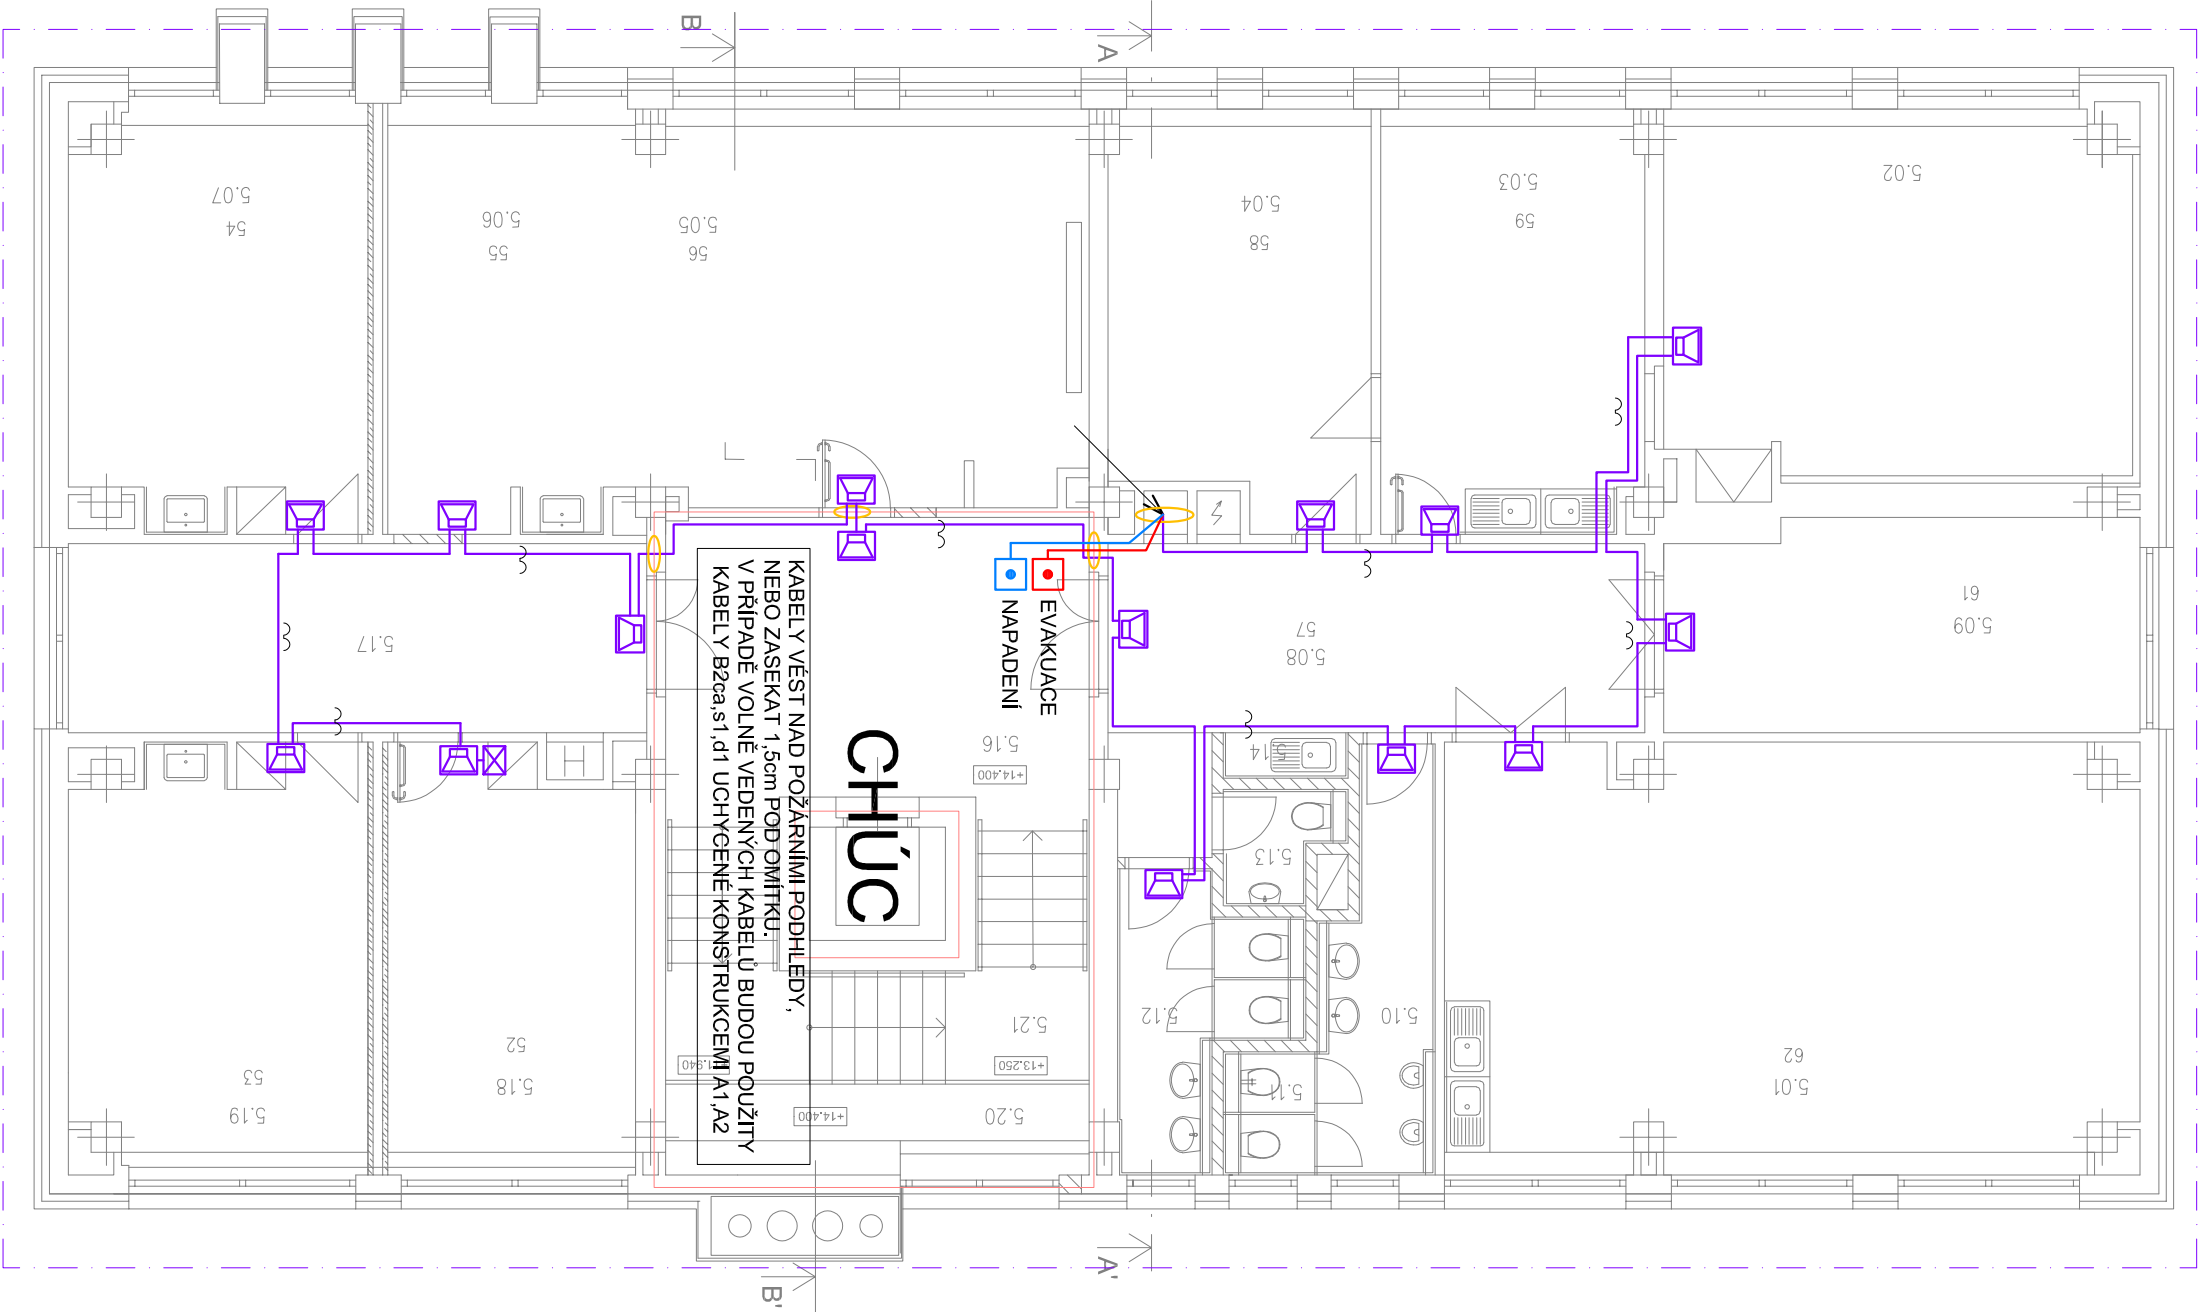

Z7

	Vedoucí projektant:	Zodpovědný projektant:	A	
	Pavel VESELKA	Pavel VESELKA	P r o j e k t Pavel VESELKA Kotěrovská 30, 326 00 Pízeň tel./fax: 37 743 10 17	
Investor: Základní umělecká škola Rokycany, Jiráskova 181, 337 01				
Akce: ENERGETICKÉ ÚSPORY BUDOVY ZUŠ ROKYCANY				
Obsah: ŠKOLNÍ ROZHLAS - ROZVODY 5.NP				Číslo paré:
Stupeň: DPS	Datum: 09/2025	Měřítko: 1:100	Číslo zakázky: 1925	Číslo části: 1925-06