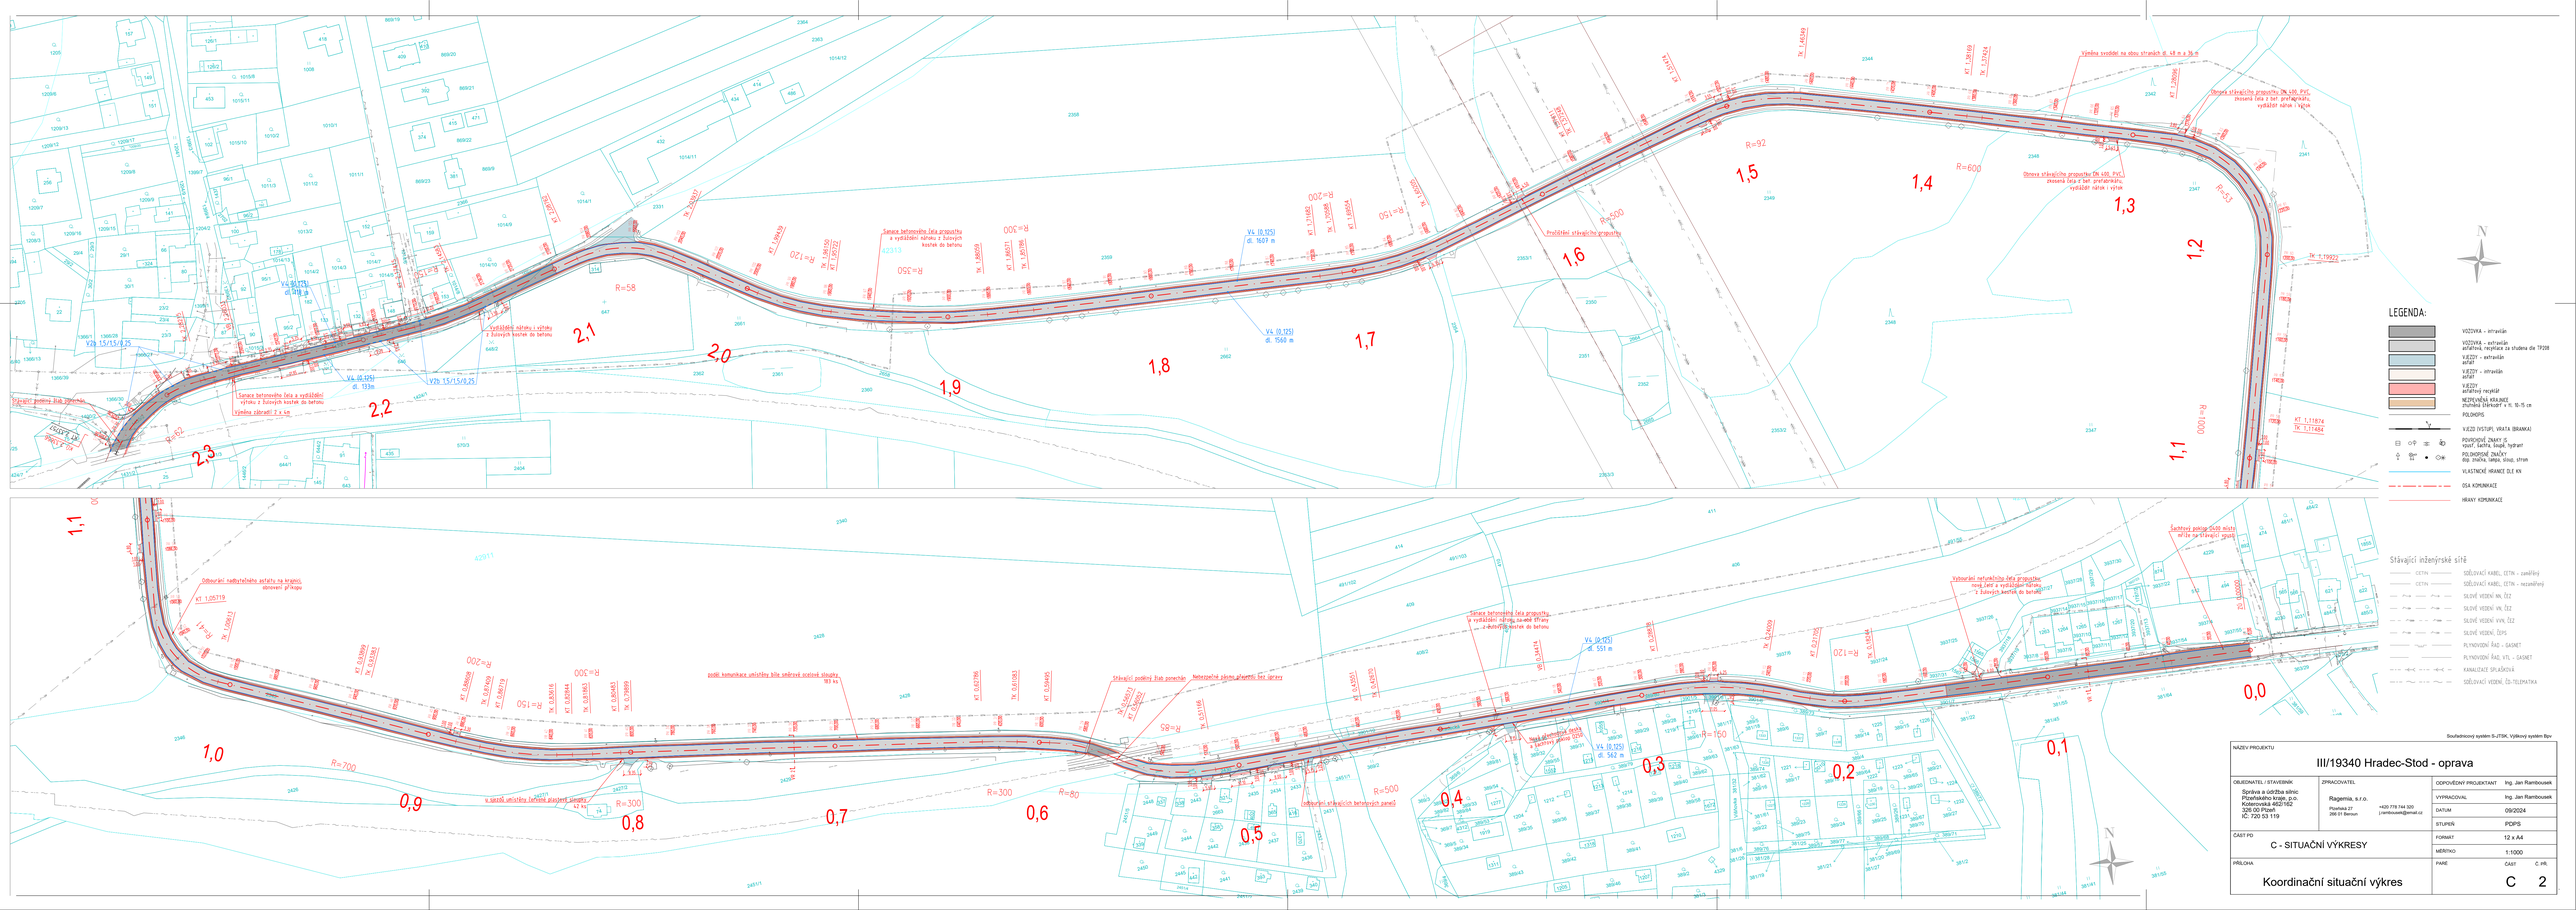

Souřadnicový systém S-JTSK, Výškový systém Bpv

NÁZEV PROJEKTU	III/19340 Hradec-Stod - oprava
OBJEDNATEL / STAVEBNÍK: Správa a údržba silnic Plzeňského kraje, p.o. Koterovská 462/162 326 00 Plzeň IČ: 720 53 119	ZPRACOVATEL: Ragemia, s.r.o. Pivovarská 27 266 01 Beroun +420 778 744 320 j.rambousek@email.cz
	ODPOVĚDNÝ PROJEKTANT: Ing. Jan Rambousek
	VYPRACOVAL: Ing. Jan Rambousek
	DATUM: 09/2024
ČÁST PD: C - SITUAČNÍ VÝKRESY	STUPEŇ: PDPS
	FORMÁT: 12 x A4
	MĚŘÍTKO: 1:1000
PŘÍLOHA: Koordinační situační výkres	PARE: ČÁST C, PŘ. C 2