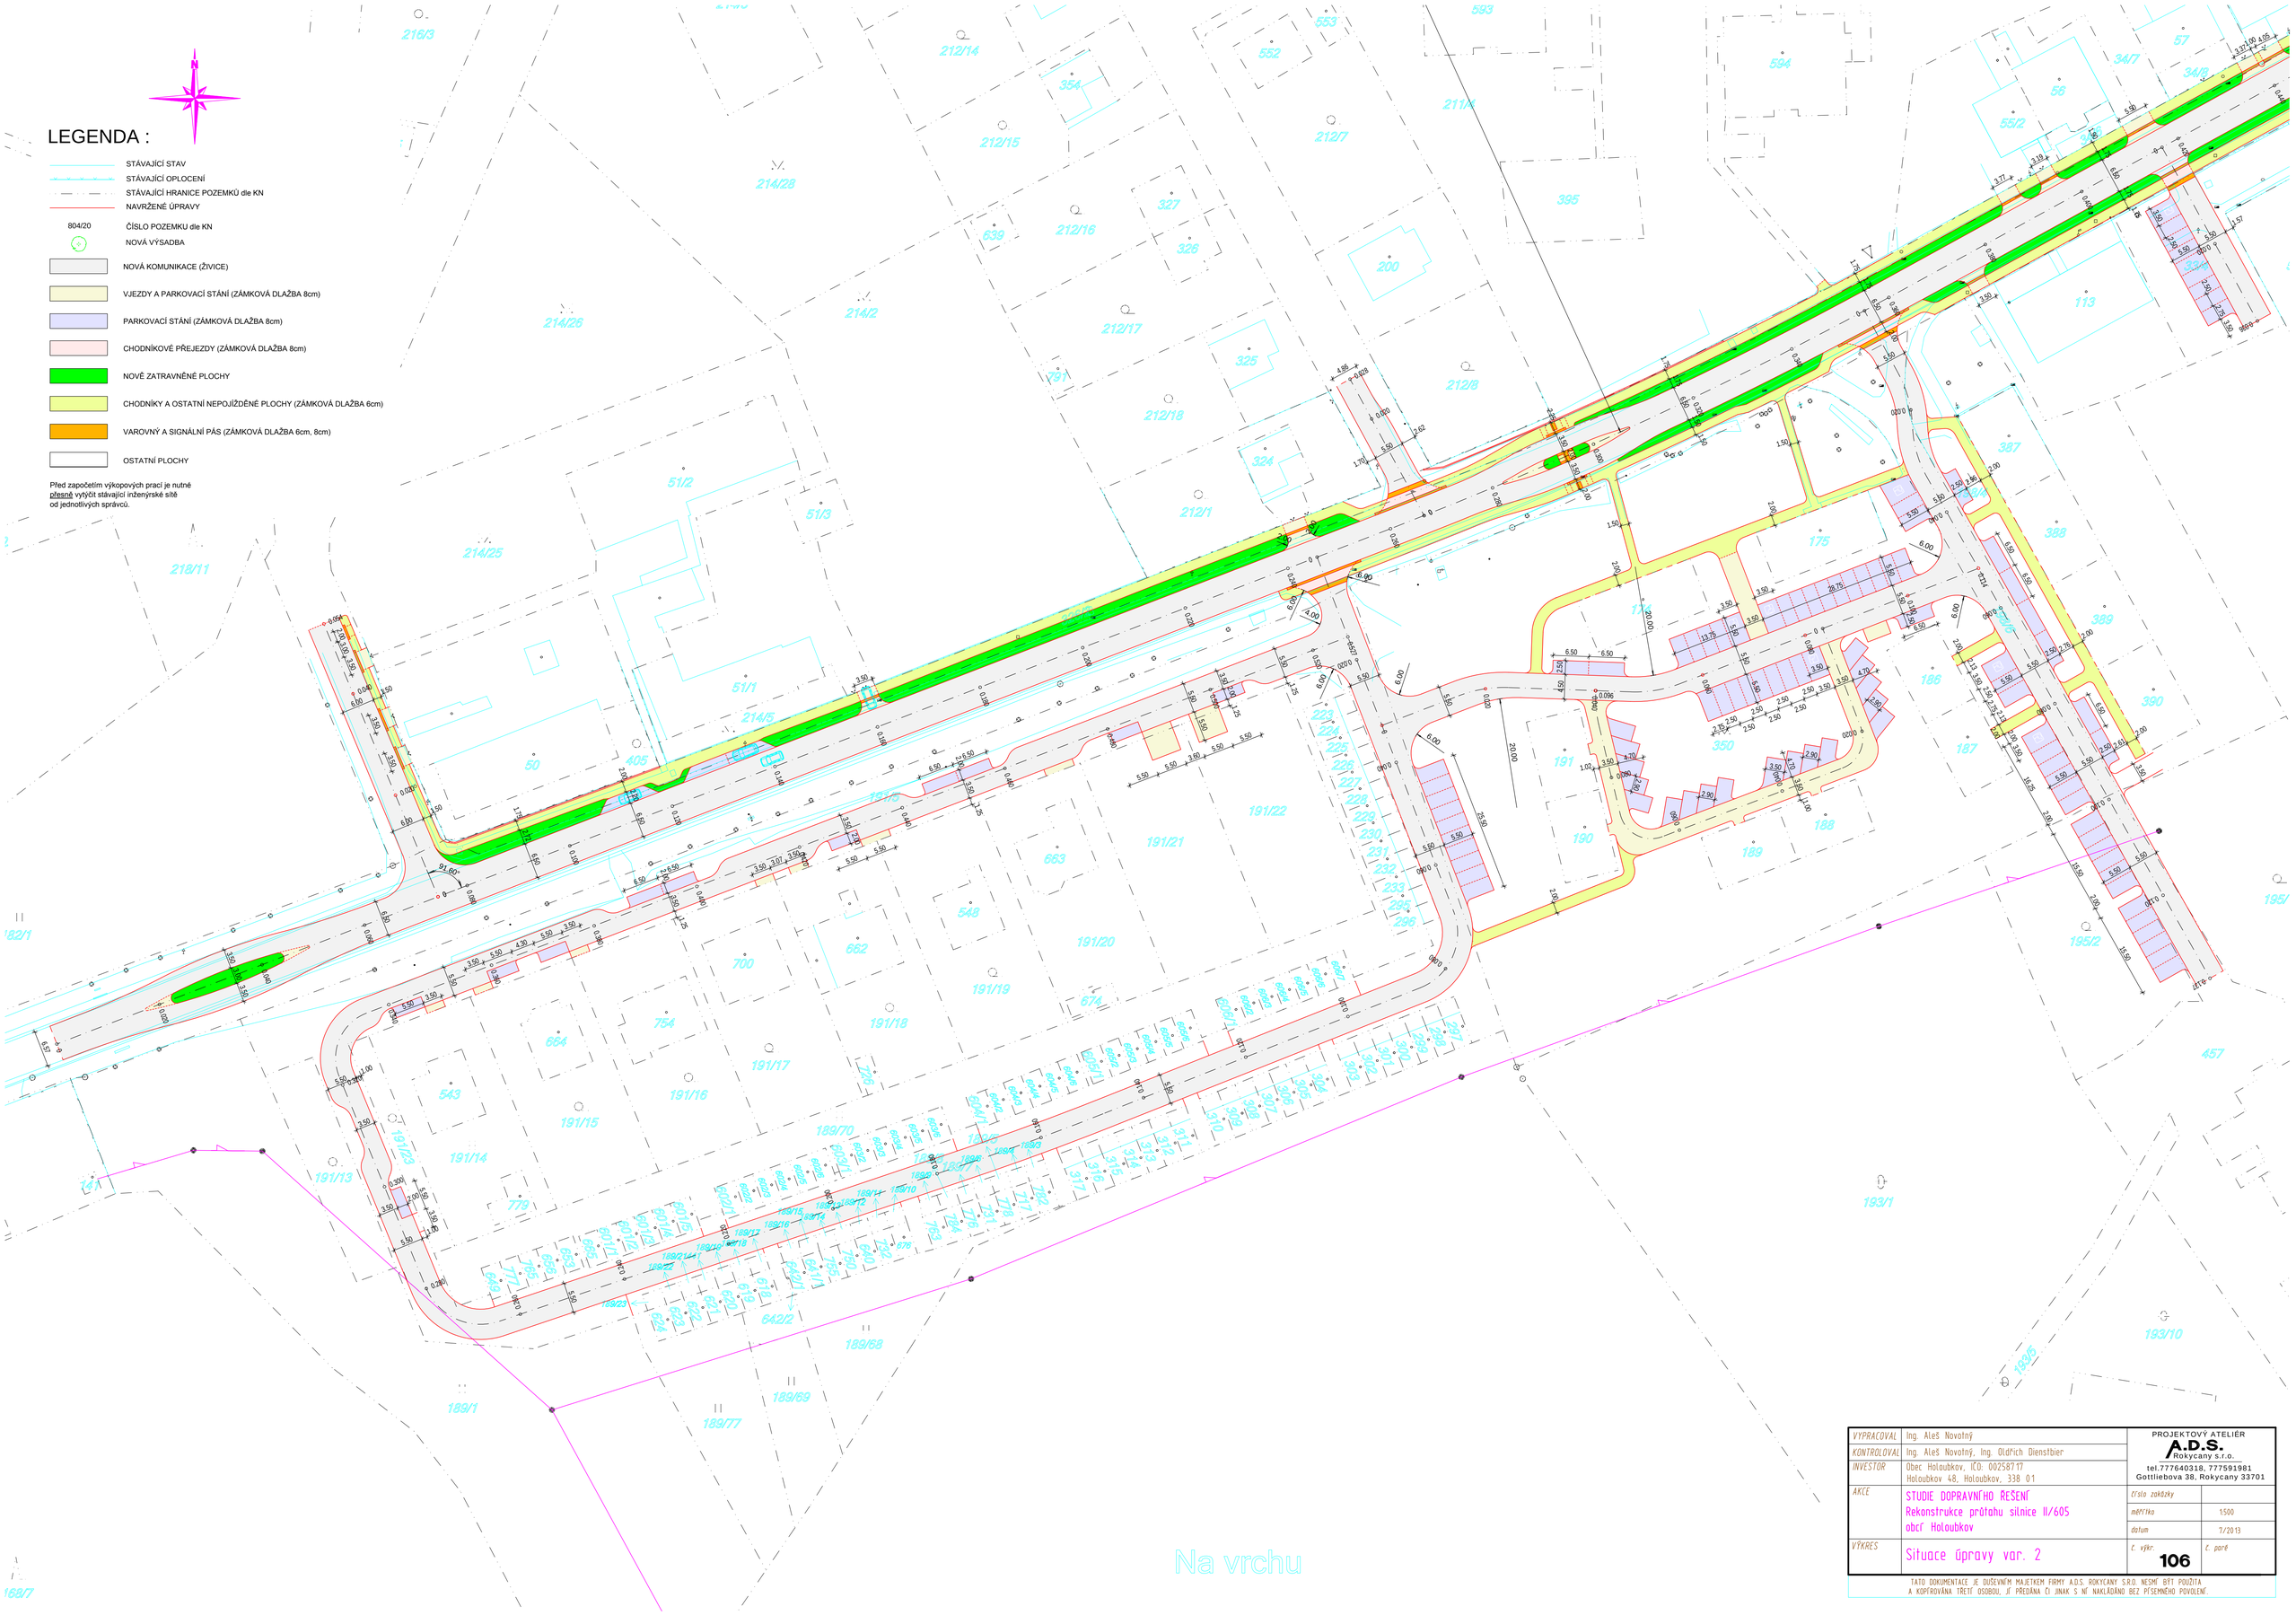

LEGENDA :

- STÁVAJÍCÍ STAV
- STÁVAJÍCÍ OPLOCENÍ
- STÁVAJÍCÍ HRANICE POZEMKŮ dle KN
- NAVRŽENÉ ÚPRAVY
- 804/20 ČÍSLO POZEMKU dle KN
- NOVÁ VÝSADBA
- NOVÁ KOMUNIKACE (ŽIVICE)
- VJEZDY A PARKOVACÍ STÁNÍ (ZÁMKOVÁ DLAŽBA 8cm)
- PARKOVACÍ STÁNÍ (ZÁMKOVÁ DLAŽBA 8cm)
- CHODNÍKOVÉ PŘEJEZDY (ZÁMKOVÁ DLAŽBA 8cm)
- NOVĚ ZATRAVNĚNÉ PLOCHY
- CHODNÍKY A OSTATNÍ NEPOJÍŽDĚNÉ PLOCHY (ZÁMKOVÁ DLAŽBA 6cm)
- VAROVNÝ A SIGNÁLNÍ PÁS (ZÁMKOVÁ DLAŽBA 6cm, 8cm)
- OSTATNÍ PLOCHY

Před započetím výkopových prací je nutné přesně vytýčit stávající inženýrské sítě od jednotlivých správců.

VYPRACOVAL	Ing. Aleš Novotný	PROJEKTOVÝ ATELIÉR A.D.S. Rokycany s.r.o. tel.777640318, 777591981 Gottliebova 38, Rokycany 33701
KONTROLOVAL	Ing. Aleš Novotný, Ing. Oldřich Dienstbier	
INVESTOR	Obec Holoubkov, IČO: 00258717 Holoubkov 48, Holoubkov, 338 01	
AKCE	STUDIE DOPRAVNÍHO ŘEŠENÍ Rekonstrukce průtahu silnice II/605 obcí Holoubkov	číslo zakázky / měřítko 1:500 / datum 7/2013
VÝKRES	Situace úpravy var. 2	č. výkr. 106 / č. paré

TATO DOKUMENTACE JE DUŠEVNÍM MAJETKEM FIRMY A.D.S. ROKYCANY S.R.O. NESMÍ BÝT POUŽITA A KOPÍROVÁNA TŘETÍ OSOBOU, JÍ PŘEDÁNA ČI JINAK S NÍ NAKLÁDÁNO BEZ PÍSEMNÉHO POVOLENÍ.