


MOSTNÍ LIST:

datum záznamu (úpravy)


provedl:

1. Název mostu:		most před obcí Kralovice		Evidenční číslo mostu:		201-025	
2. Předmět přemostění nebo převedení (překážka):		Kralovický potok		Rok postavení:		1895	
3. Dálnice nebo silnice:		II/201		Zatížitelnost:			
km:		65,81		a) normální:		asi 31 t	
4. Katastrální území:		Kralovice		b) výhradní:		43 t	
5. Okres:		Plzeň-sever		7. Udržovatel:		c) výjimečná:	
6. Kraj:		Plzeňský		SÚSPK Plzeň-sever		72 t	
						d) most navržen pro zatížení:	
8. Počet otvorů:		1		9. Světlost otvorů:		kolmá: 4,40m	
10. Délka přemostění:		4,8		11. Rozpětí poli:		šikmá: 4,80m	
						12. Šikmost mostu: 68°P	
13. Podrobný popis konstrukce:							
klenba eliptická, lomový kámen, vtok a výtok nastaven žebet.prefabrikáty ŽMP - 62 2 x 2 ks							
tl. 0,40m							
Stavební výška: 1,07 Úložná výška:							
14. Opěry:							
Počet:		2 krajní		Délka:		11,70 9,30 m	
Výška:		2,90 m		Druh a materiál:		lomový kámen + beton	
15. Ostatní opěry:							
Počet:				Délka:		m	
Výška:		m		Druh a materiál:		m	
16. Prostorová úprava:							
Volná šířka mostu (podjezdu):		8,90 m		Šířka chodníků:		m	
Šířka mezi zvýšenými obrubami:		8,00 m		Volná výška nad vozovkou:		m	
17. Vozovka a chodníky:							
Druh vozovky:		živičná					
Druh zpevněné části krajnice:							
Druh chodníků:							
Zábradlí:		ocelové "Merklin"					
18. Výška mostu nad terénem: 3,52 m							
19. Výška spodní hrany konstrukce nad vel. vodou:				m		Normální hloubka vody: 0,15 m	
20. Různá zařízení na mostě:				Výkresy mostu:			
21. Stavební stav: VI. Špatný							
22. Správní údaje:							
oprava v roce 2010 (na vtoku žebet, křídla a svodidla)							
v roce 2014 zařazen do plánu PD pro rekonstrukci							
23. Reprodukční pořizovací hodnota (RPH) výchozí: KČ							
Úprava:							
(stručný popis)							
Nová RPH:		datum: KČ:		datum: KČ:		datum: KČ:	

MĚŘ. 1:100

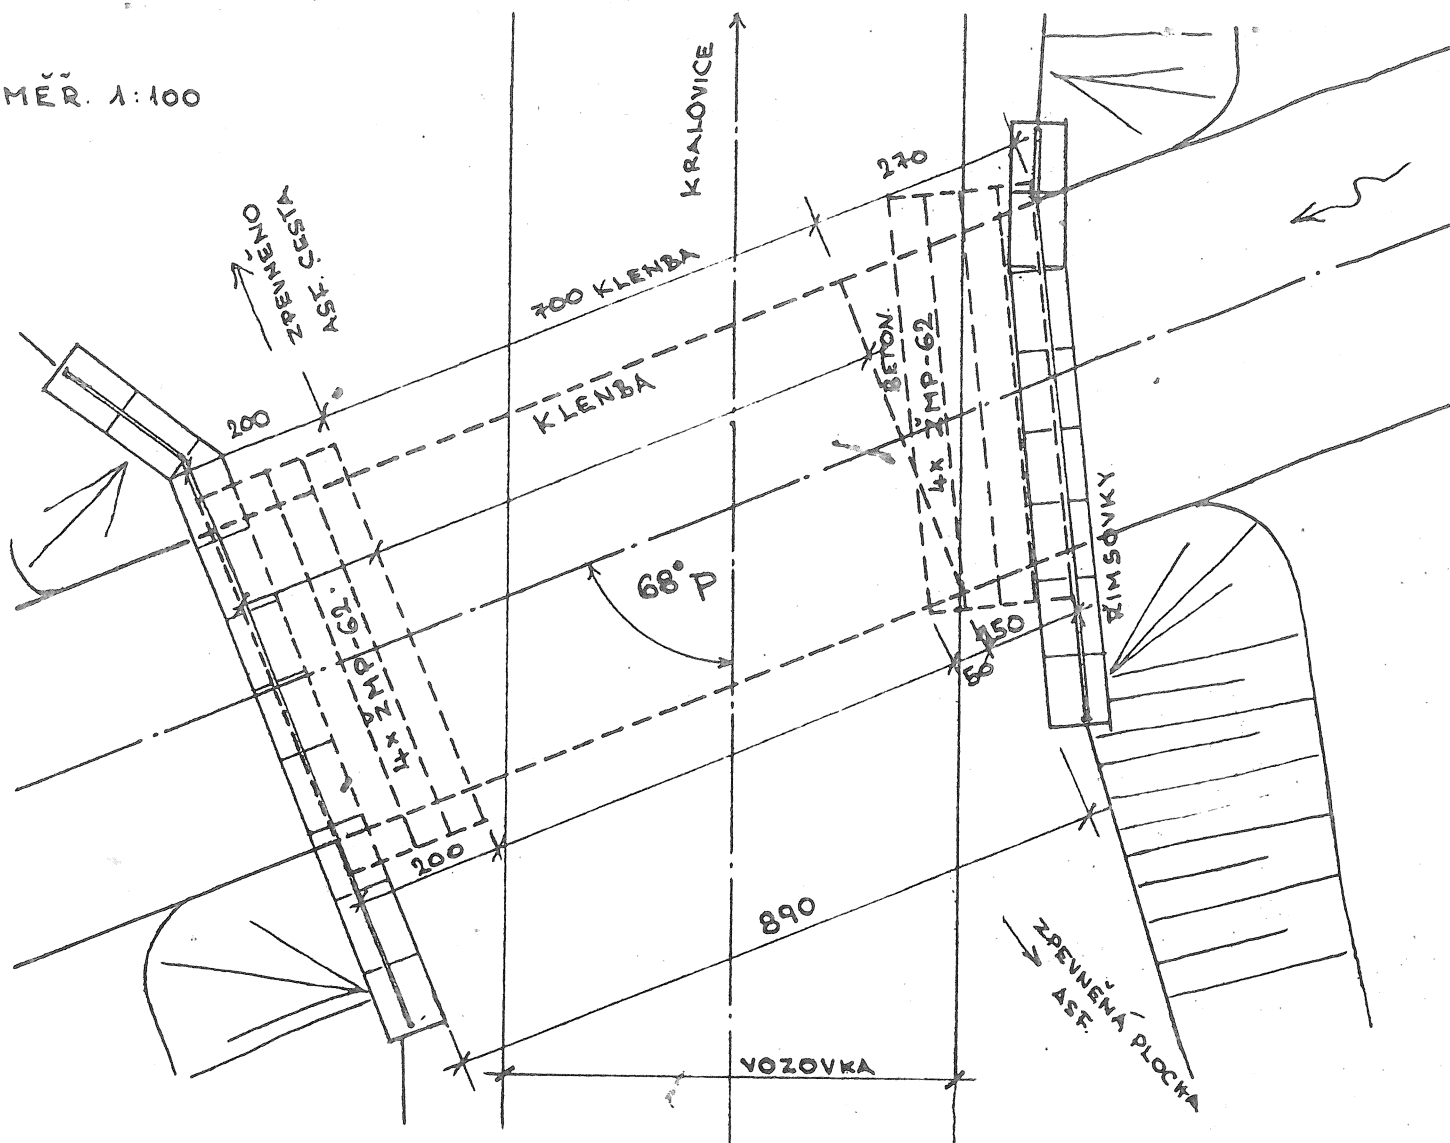

MĚŘ. 1:100

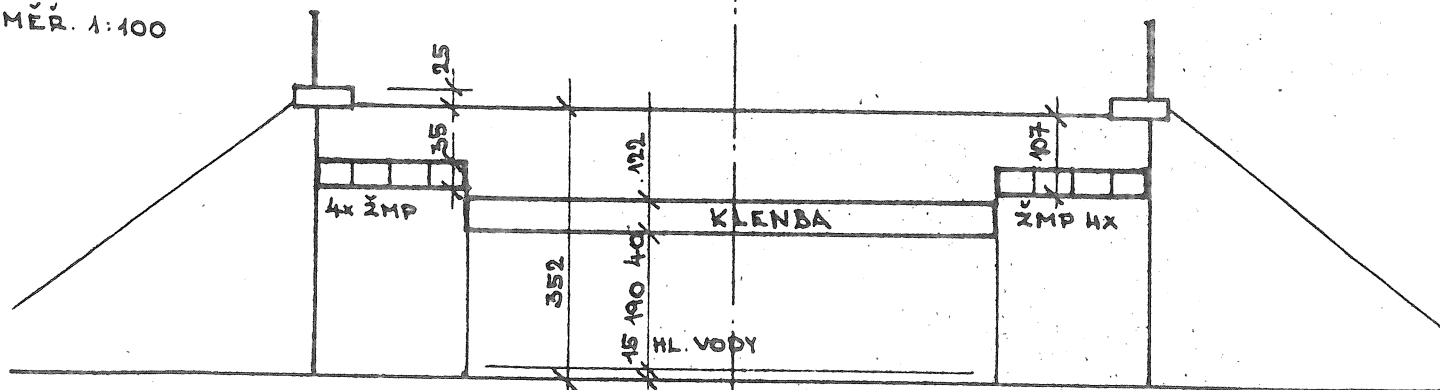

MĚŘ. 1:100

