VPUSŤ ULIČNÍ BETONOVÁ DN 450 SE ZÁPACHOVOU UZÁVĚROU MĚŘÍTKO 1:20

PODCHODNÍKOVÁ VPUSŤ
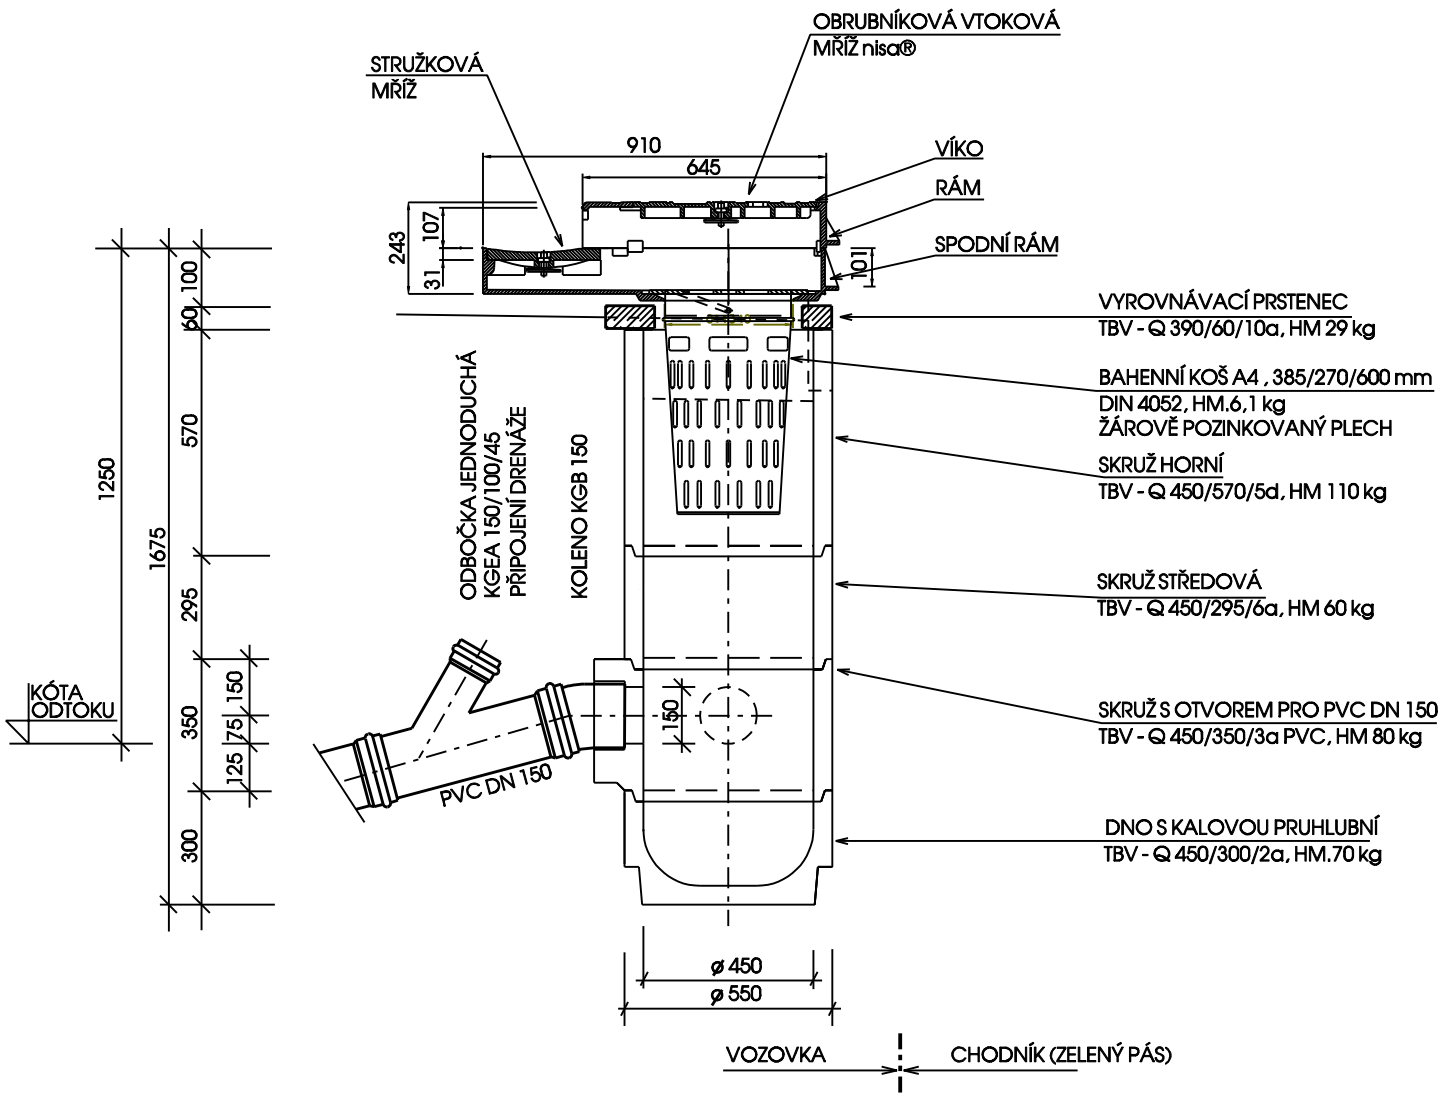
H = 1,25