



PODÉLNÝ ŘEZ
M 1:50

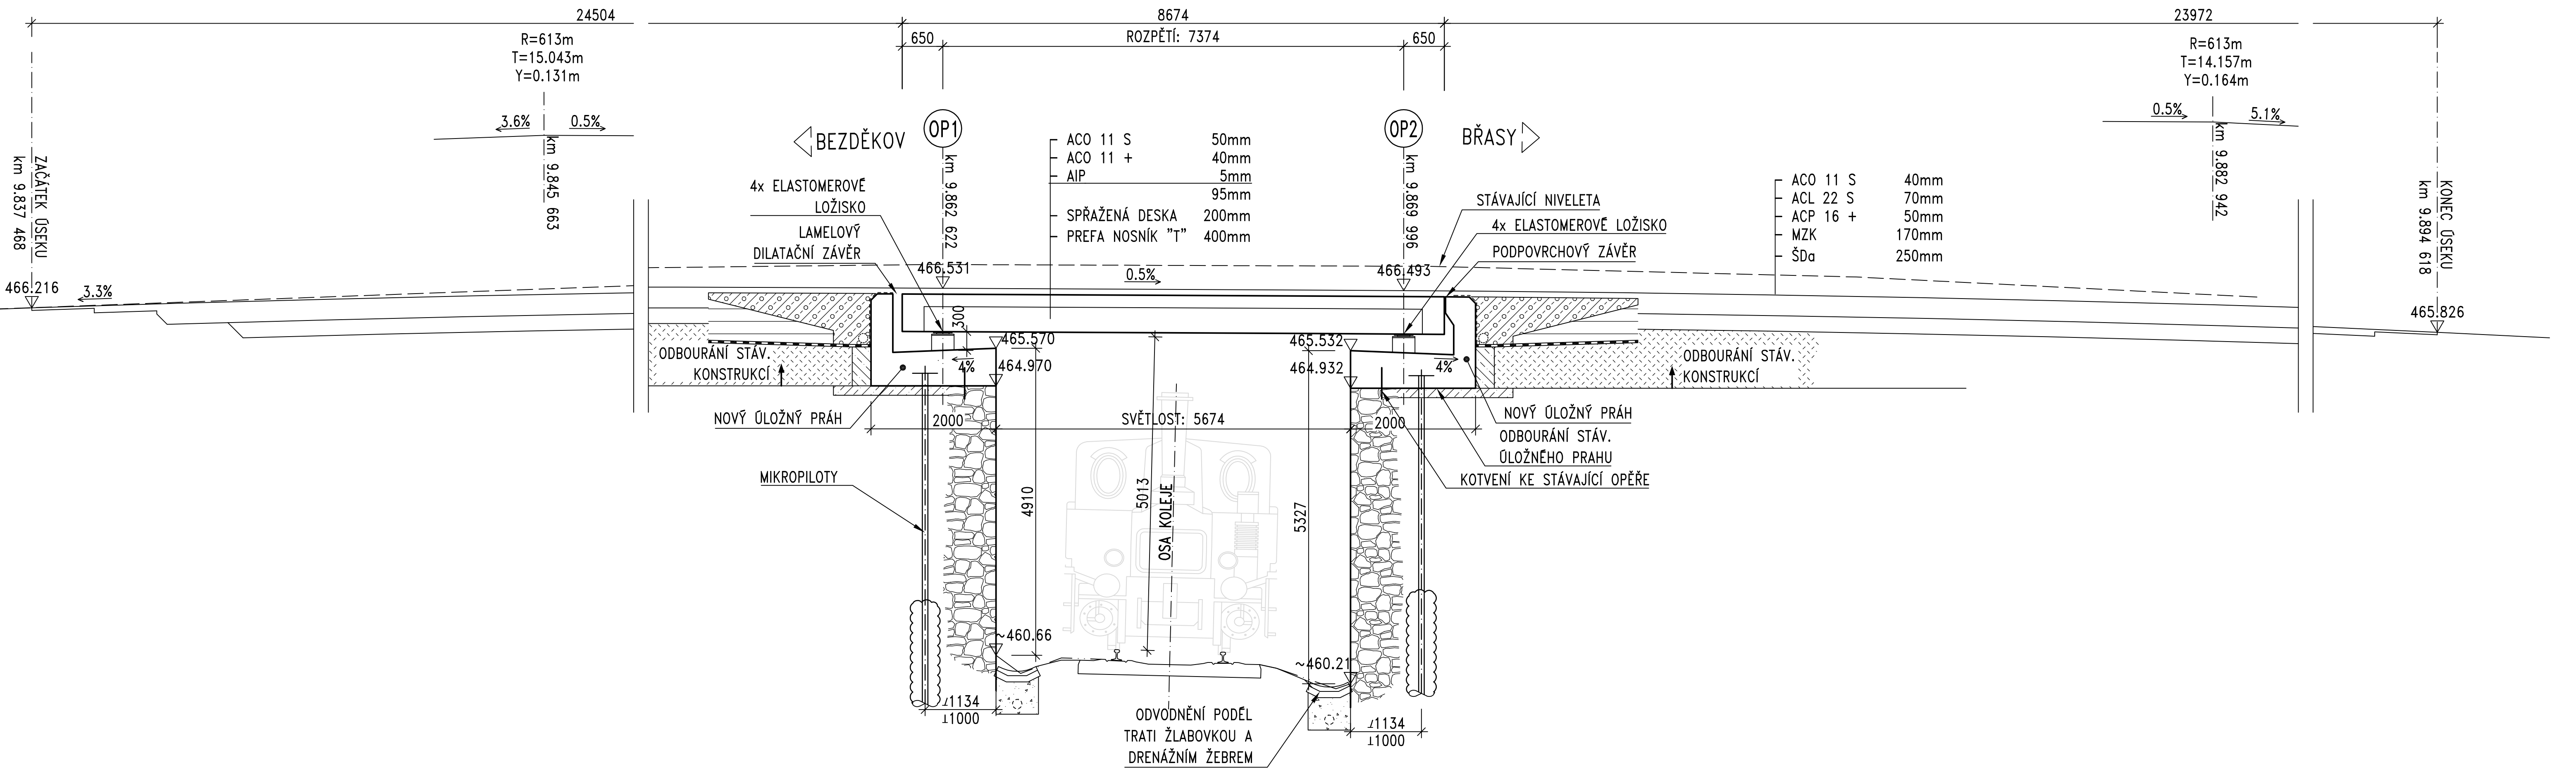

PŘÍČNÝ ŘEZ
M 1:25

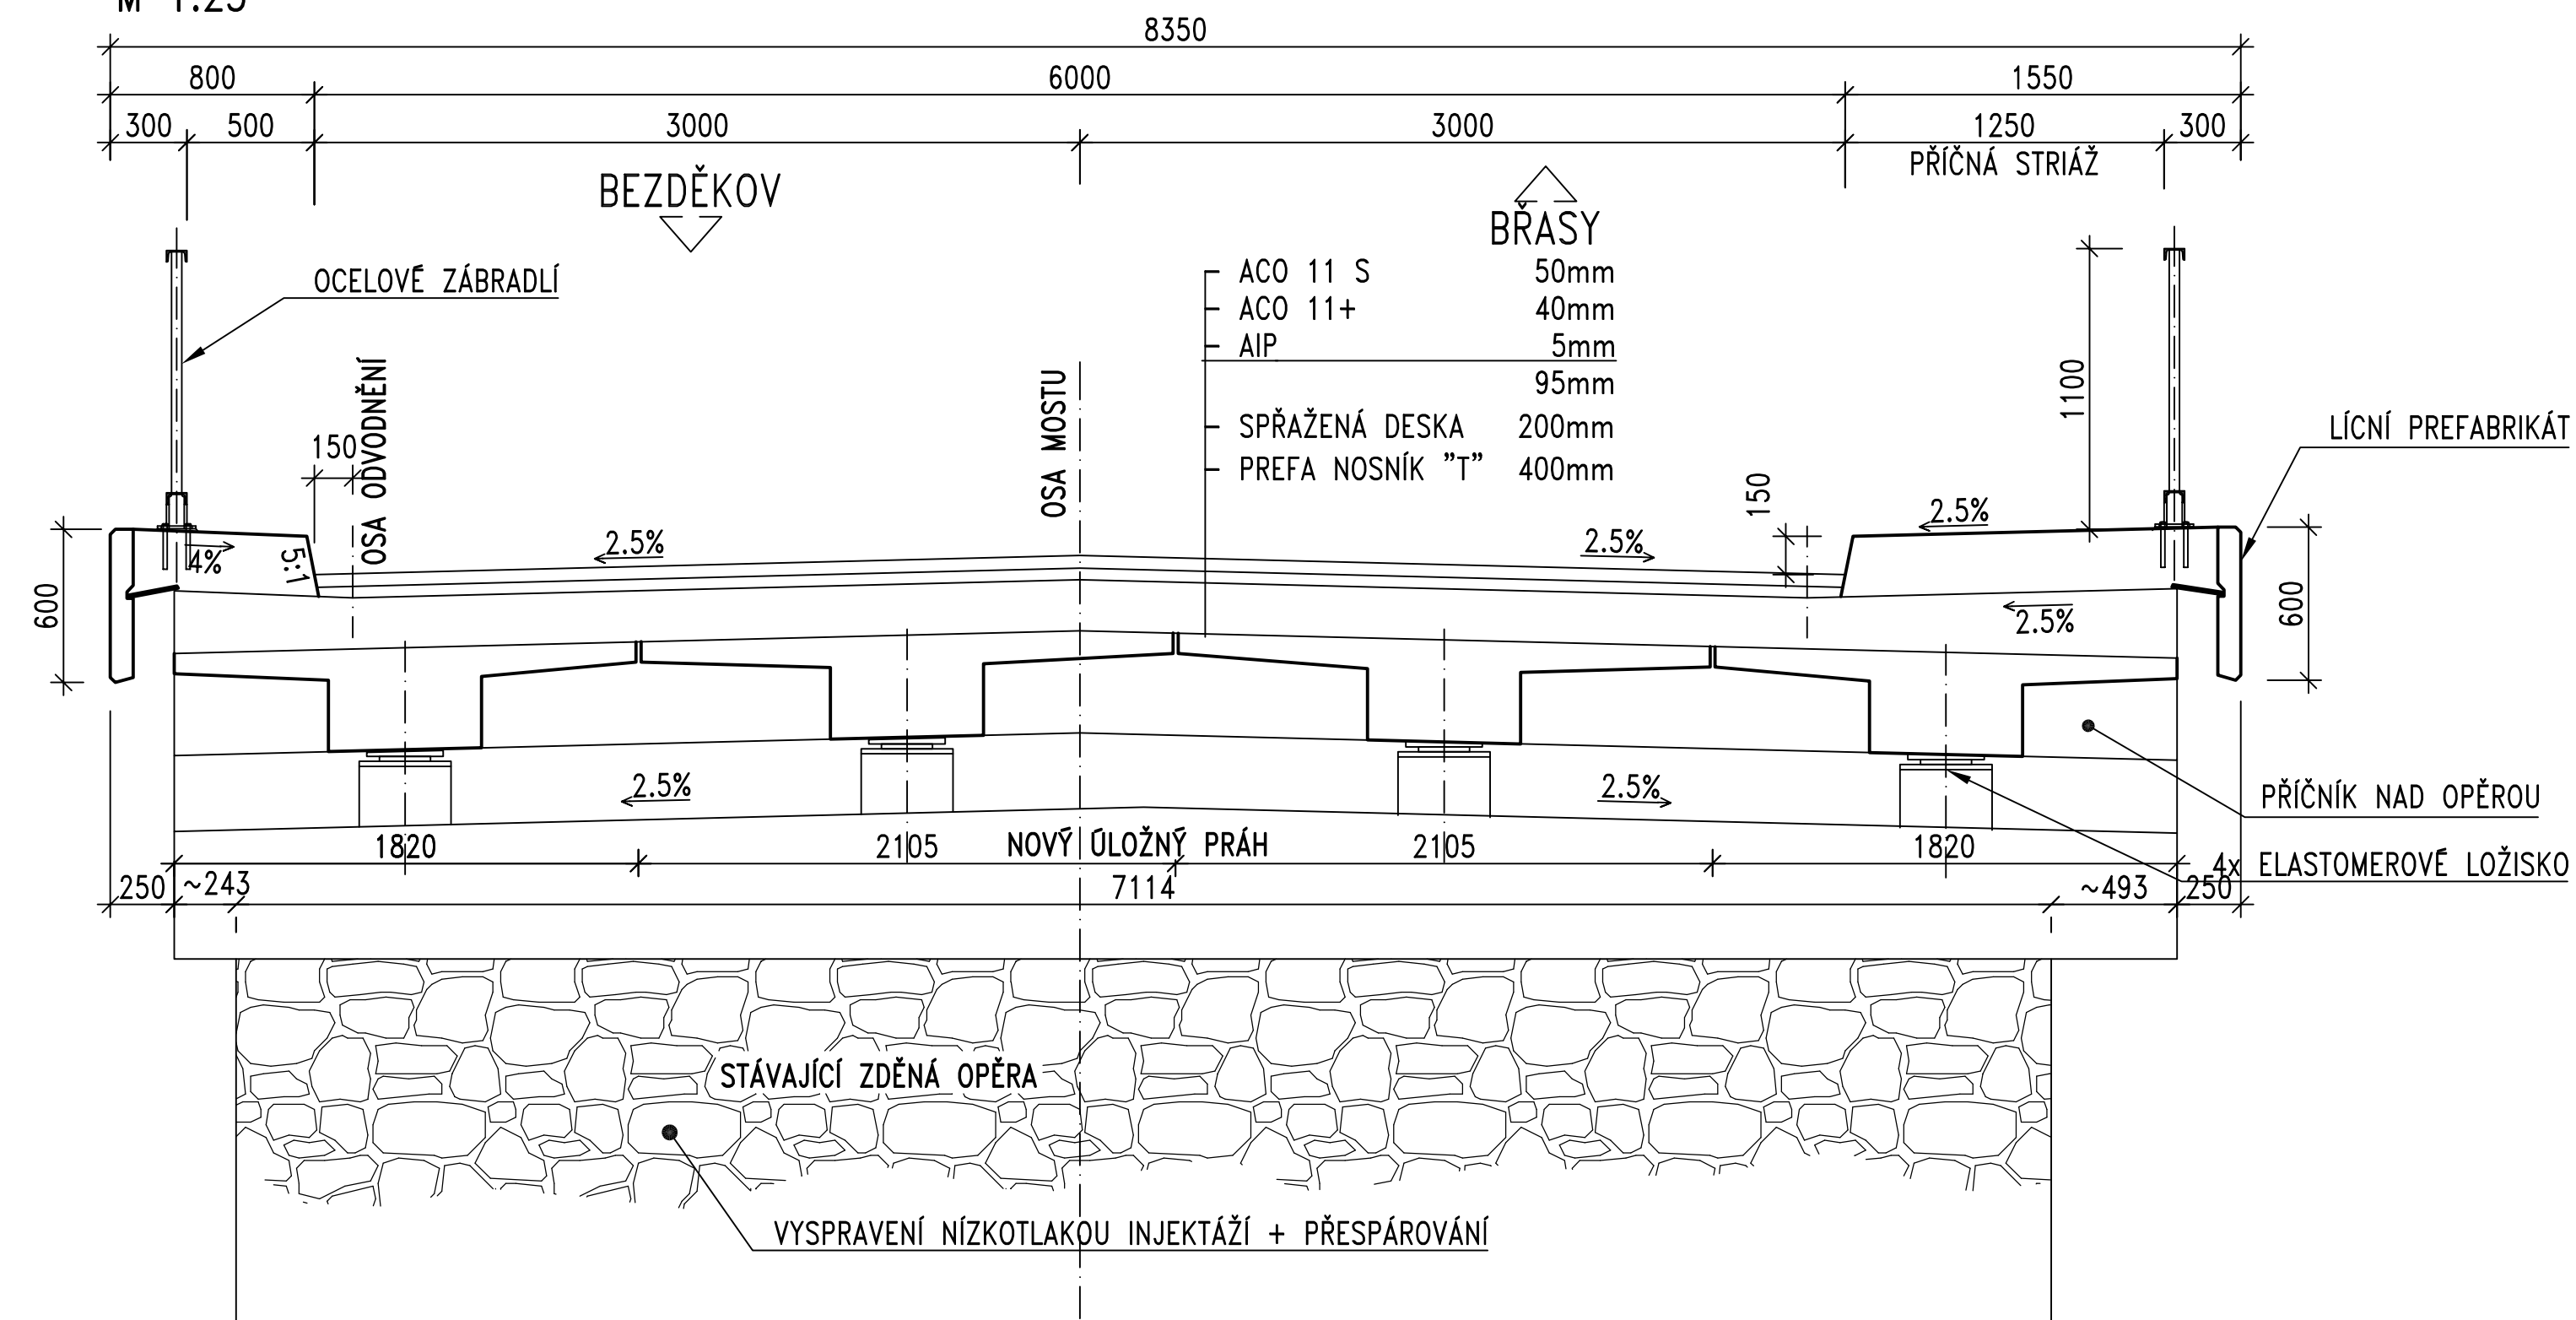


PŘEHLED KONSTRUKČNÍCH MATERIÁLŮ

BETON

PODKLADNÍ BETON	C 8/10 X0
ÚLOŽNÝ PRÁH, ZÁVĚRNÁ ZÍDKA	C 30/37 XF4
KŘÍDLA	C 30/37 XF4
NOSNÍKY	C 30/37 XF2
SPŘAŽUJÍCÍ DESKA	C 30/37 XF2
PŘÍČNÍKY	C 30/37 XF4
ŘÍMSY	C 30/37 XF4

PŘÍČNÝ ŘEZ OPĚROU
M 1:50

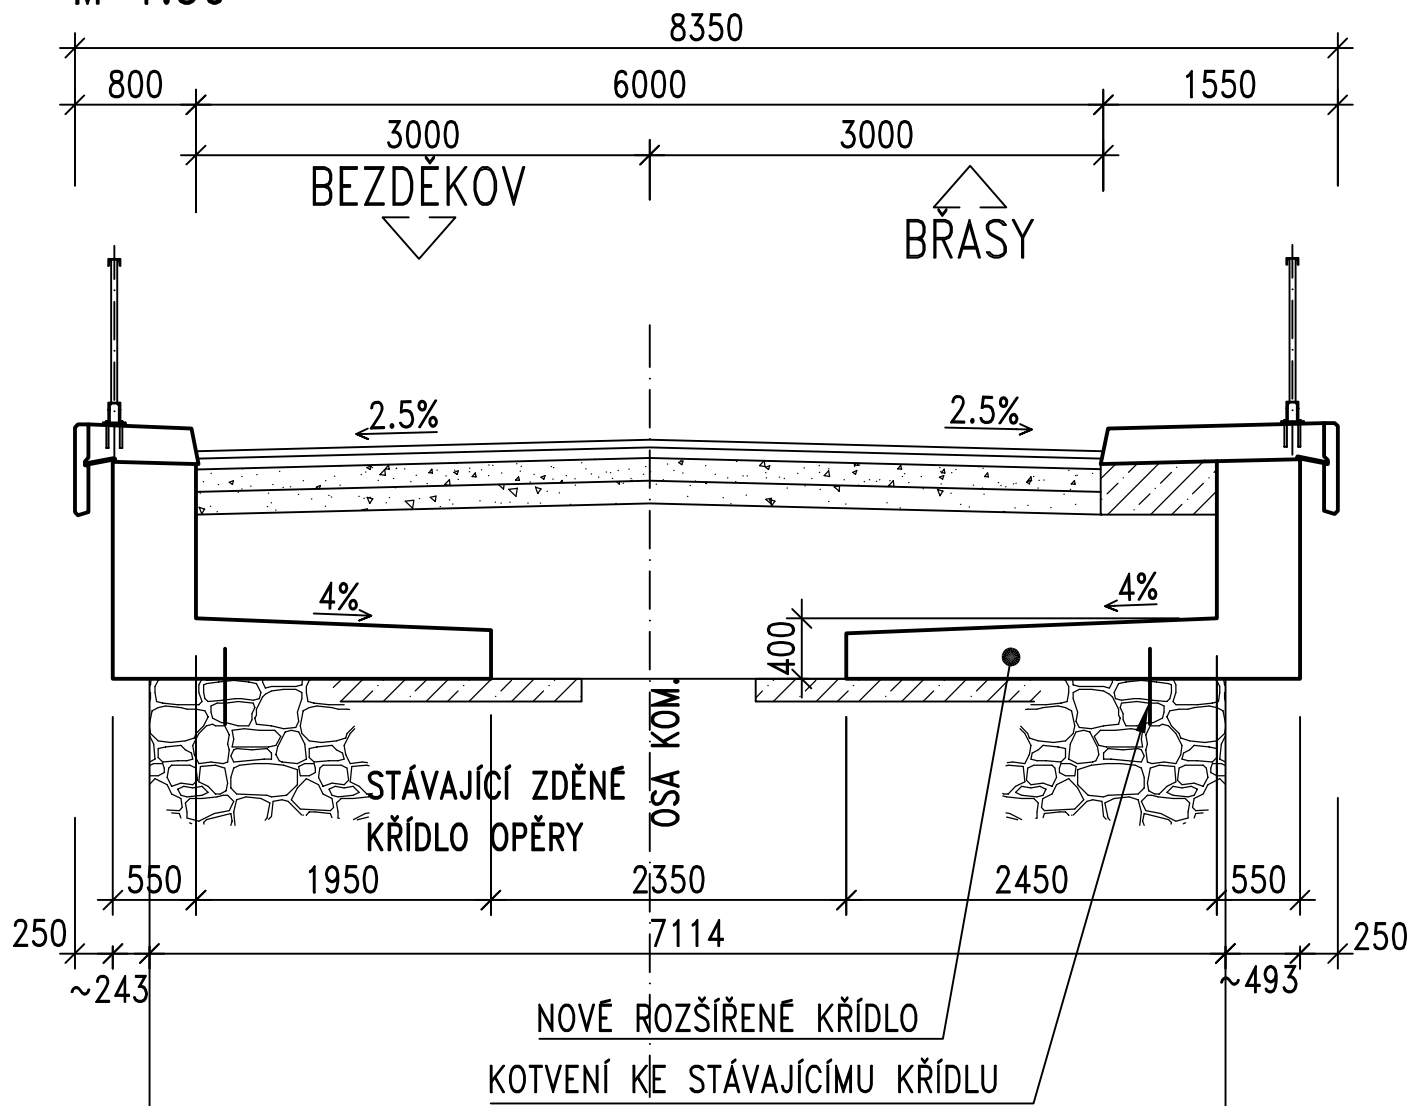

Výškový systém: Bpv		Souřadnicový systém: S-JTSK	
Číslo zakázky: 13 222 00	HIP:		
Schwili: Ing. Václav HVIŽDAL	Zodp. projektant: Ing. Martin HAVLÍK		
Tech. kontrola: Ing. Petr DRBOHLAV	Vypracoval: Ing. Petr REZKA		
244062241, pdr@pontex.cz	244062234, mha@pontex.cz		
Objednatel: SÚS Píseňského kraje		Obec: Bezděkov u Radnic	
Kraj: Píseňský		Datum: 02/2014	
Akce: OPRAVA MOSTU EV.Č. 232-004		Stupeň: DSP/PDPS	
V OBCI BEZDĚKOV		Souprava: Č. přílohy	
NOVÝ STAV		C.3	
PODÉLNÝ A PŘÍČNÝ ŘEZ			