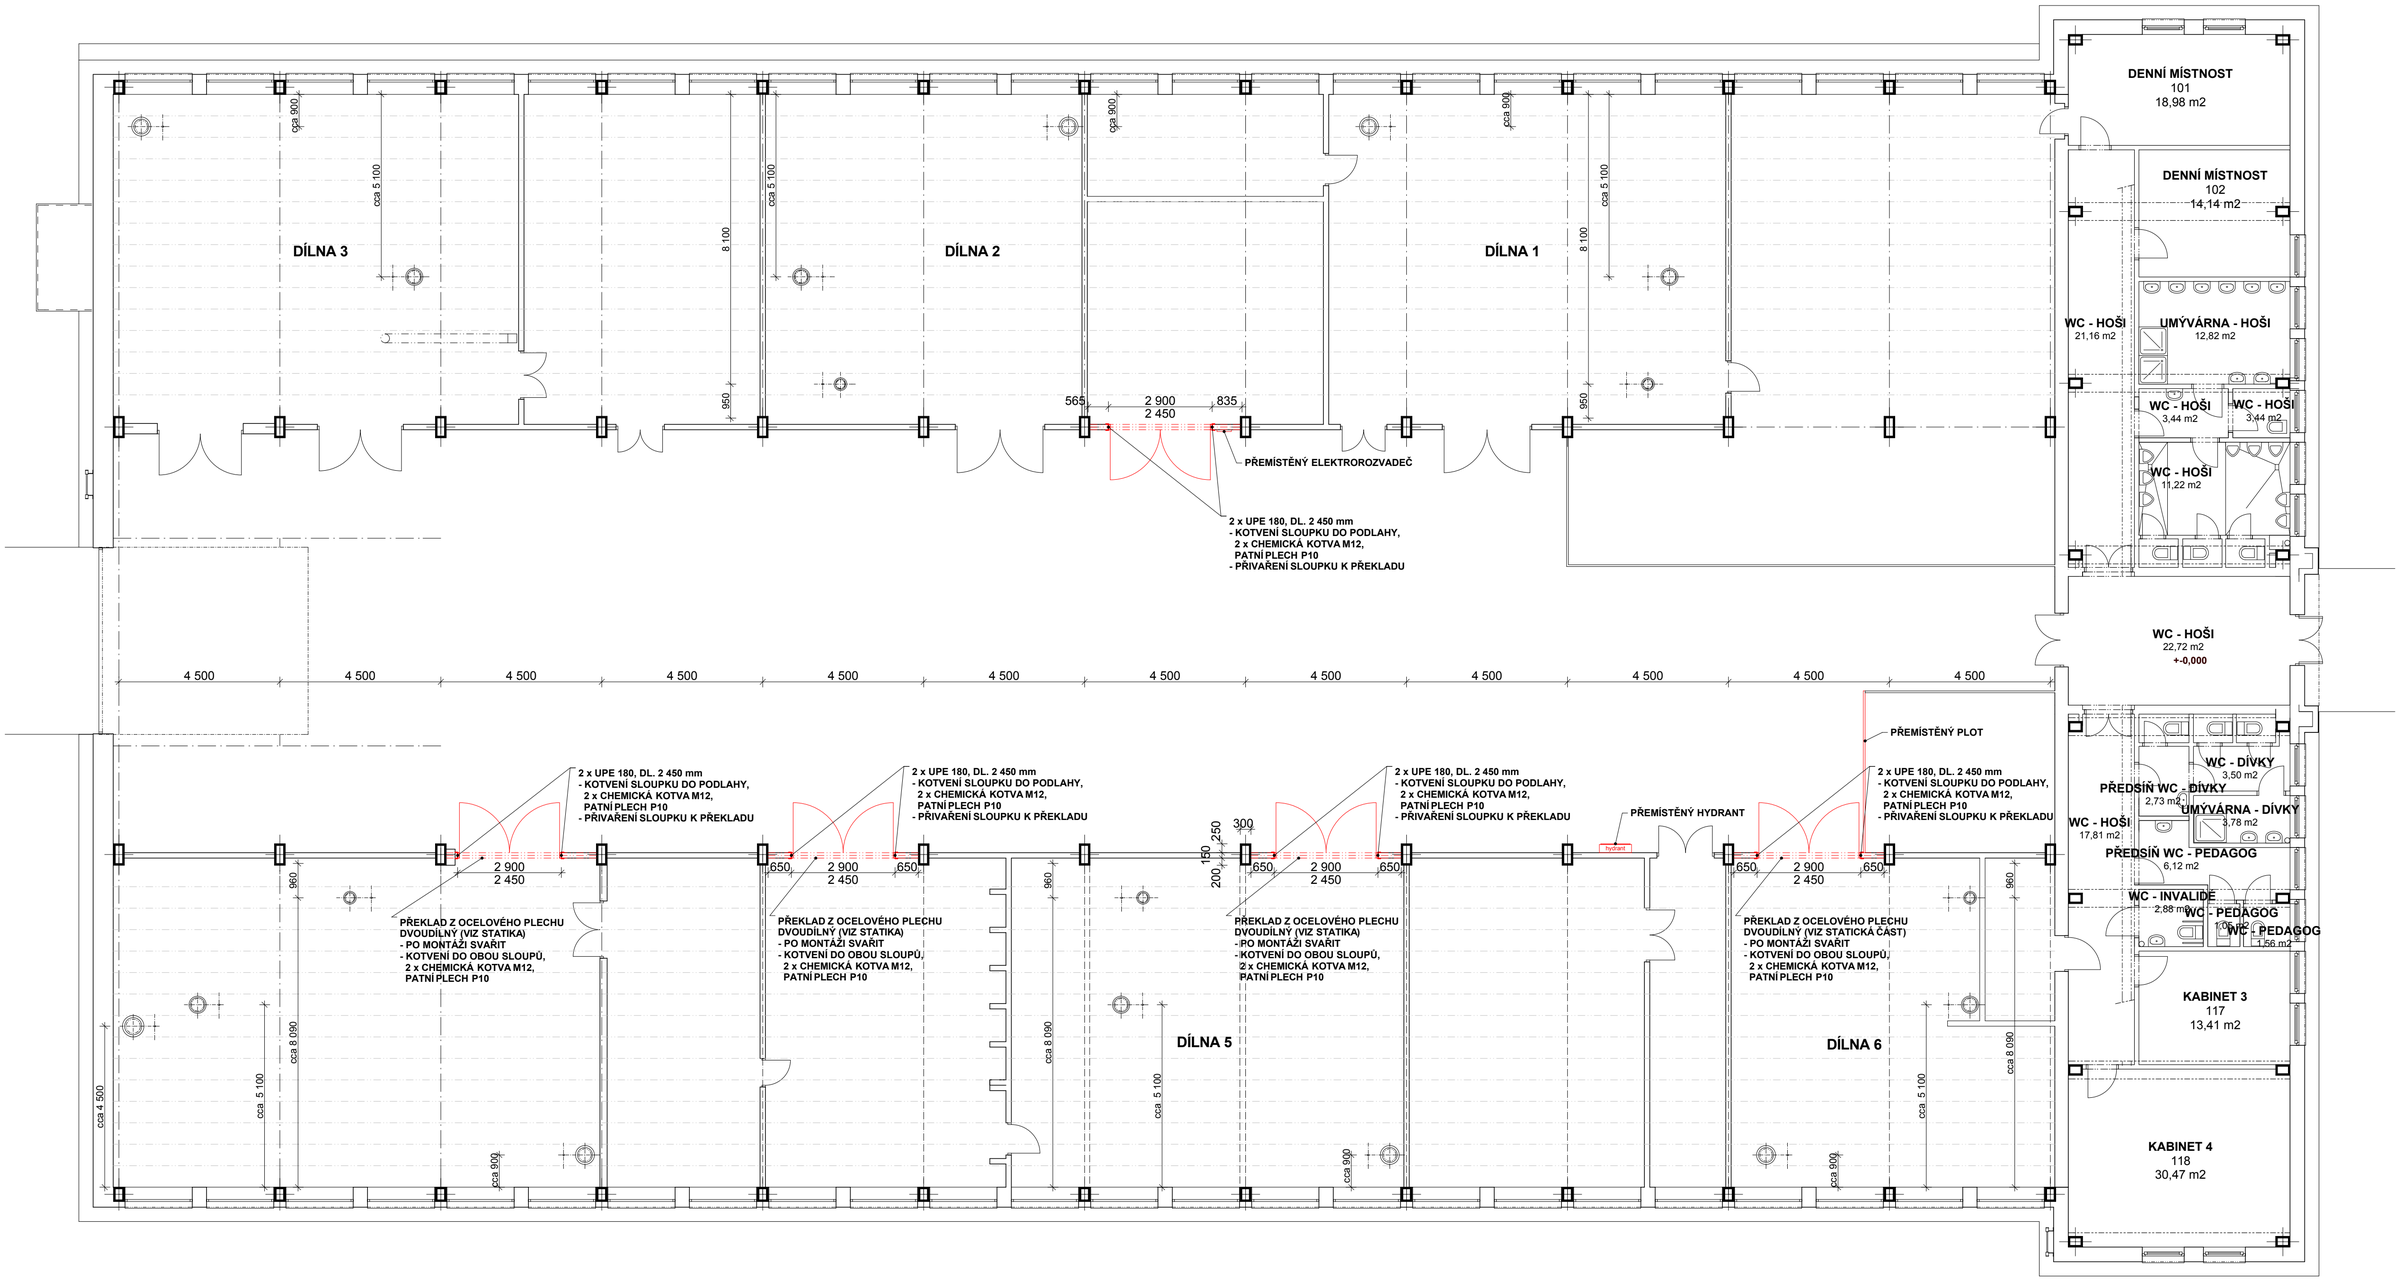

LEGENDA

NOVÁ OCELOVÁ VRATA DVOUKŘÍDLOVÁ DLE STÁVAJÍCÍCH ROZMĚRY 2900/2450 mm

MV - ARCHIKON SPOL. S R.O.
nám. M. Horákové 2, 326 00 Plzeň, tel.: 377 244 451, e-mail:mvachuda@centrum.cz

OBJEDNATEL	Střední průmyslová škola dopravní, Plzeň, Karlovarská 99		
MÍSTO	Plzeň - Křimice, Průkopníků 290		
NÁZEV	SO - 11 - OBJEKT DÍLEN - OSAZENÍ VRAT		
VYPRACOVAL	ING. ARCH. M. VACHUDA		
HIP - KONTROLOVAL	ING. ARCH. M. VACHUDA		
ZODP. PROJEKTANT	ING. ARCH. M. VACHUDA		
ZAKÁZKA	A 1211	DOKUMENTACE	PROJEKT
DATUM	07/2011	VÝKRES	Půdorys 1. NP - stavební úpravy
KOPIE		POZNÁMKY	
FORMÁT	8 A4	MĚŘÍTKO	1:100
DÍL		ČÁST	
ČÍSLO VÝKRESU	B3		