


ŘEZ B-B

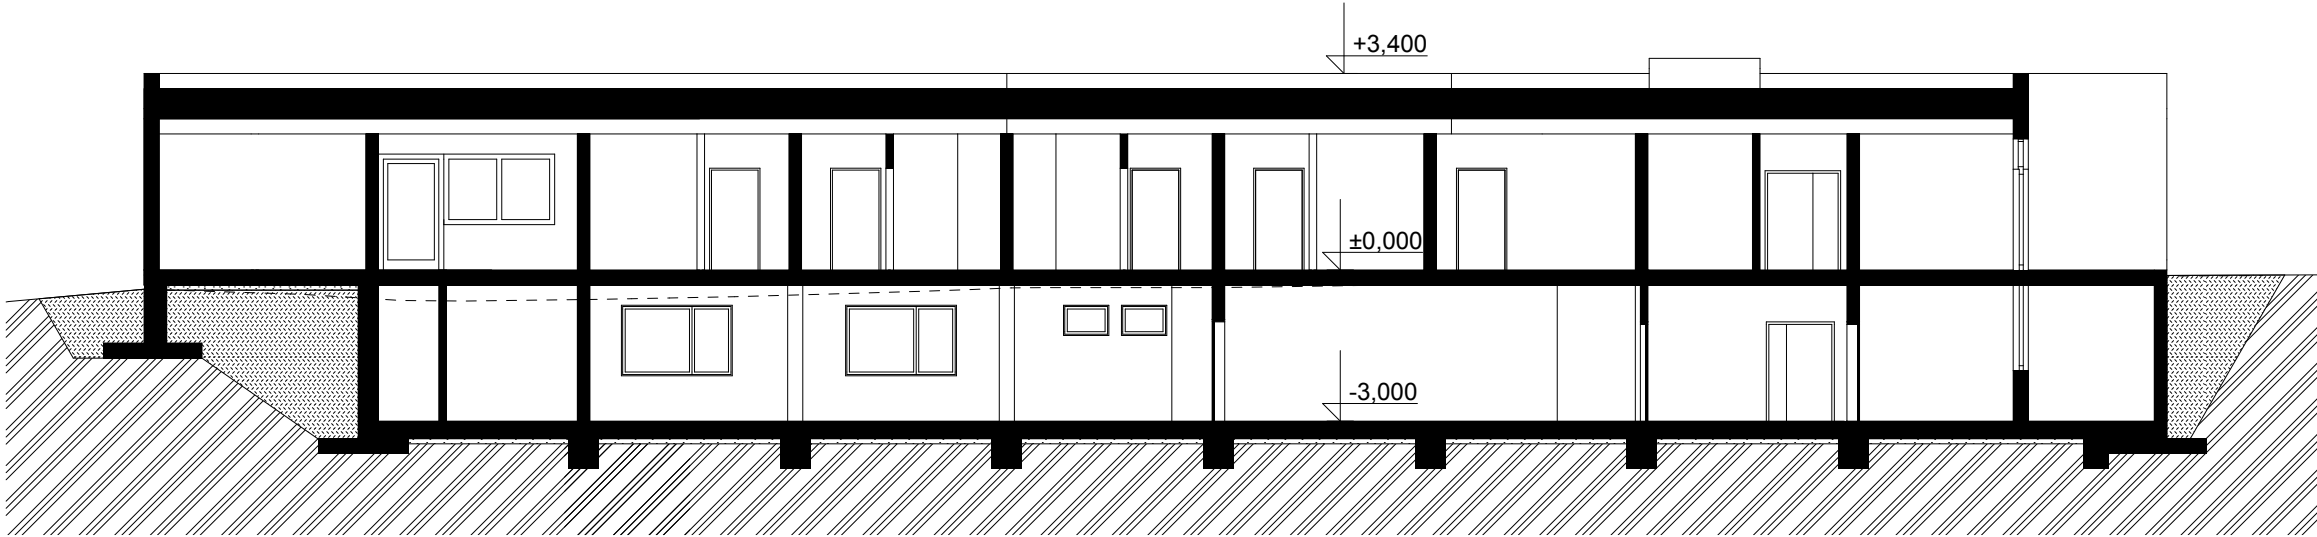

ZMĚNA Č.1 10/2014

| | | |
|---|---|------------------------|
| <div>PPPLZEŇSKÝ PROJEKTOVÝ A ARCHITEKTONICKÝ ATELIER s.r.o.</div> <div>Barrandova 28, 326 00 Plzeň, tel.:377 481 111, fax:377 441 665, E-mail: ppaa@ppaa.cz</div> | | |
| Arch. návrh | Ing.arch. Václav Drchal, Martin Drnec | |
| Odpovědný projektant | Ing. Martin Vaško | |
| Vypracoval | Jan Kazimour | |
| Objednatel - investor | DSS Liblín, příspěvková organizace, Liblín 1, 33141 Kralovice | |
| Místo stavby | Areál DSS Liblín, Liblín 1, 33141 Kralovice | |
| Stavba | Stupeň DUR | Číslo paré |
| | Datum 10 / 2014 | |
| Profese | D. Výkresová dokumentace | Č. zakázky 1411 / 1 |
| Obsah přílohy | SCHÉMATICKÉ ŘEZY | Č. přílohy D.3 |