



LEGENDA:

NOVOSTAVBA

CHODNÍK



78

HRANICE A ČÍSLA POZEMKŮ DLE KN

KOMUNIKACE

ZELEŇ

HRANICE KN - VNITŘNÍ

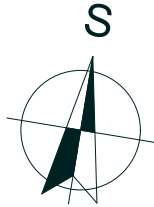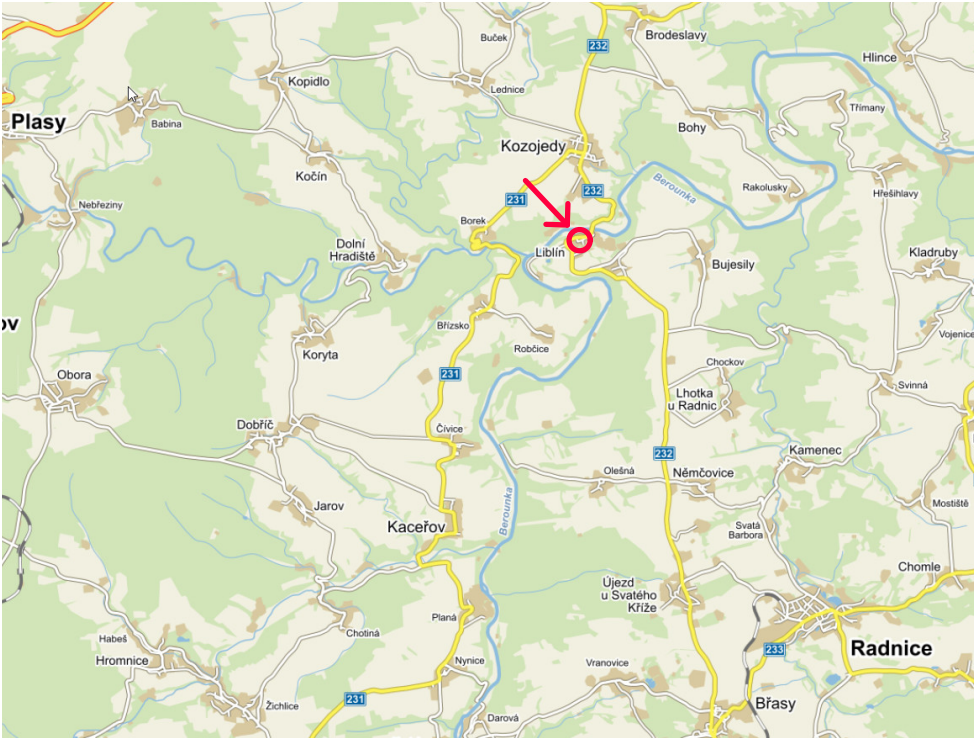

ZMĚNA Č.1 10/2014

<div><div>PPA</div><div>PLZEŇSKÝ PROJEKTOVÝ A ARCHITEKTONICKÝ ATELIER s.r.o.</div><div>Barrandova 28, 326 00 Plzeň, tel.:377 481 111, fax:377 441 665, E-mail: ppaa@ppaa.cz</div></div>			
Arch. návrh	Ing.arch. Václav Drchal, Martin Drnec		
Odpovědný projektant	Ing. Martin Vaško		
Vypracoval	Jan Kazimour		
Objednatel - investor	DSS Liblín, příspěvková organizace, Liblín 1, 33141 Kralovice		
Místo stavby	Areál DSS Liblín, Liblín 1, 33141 Kralovice		
Stavba  <b>NOVÝ PAVILON DSS LIBLÍN</b>		Stupeň  DUR	Číslo paré
		Datum  10 / 2014	
Profese  C. Situační výkresy		Č. zakázky  1411 / 1	Č. přílohy
Obsah přílohy  SITUAČNÍ VÝKRES ŠIRŠÍCH VZTAHŮ		Měřítko  1:2000 1:80000	<b>C.1</b>