PODÉLNÝ ŘEZ - NOVÝ STAV

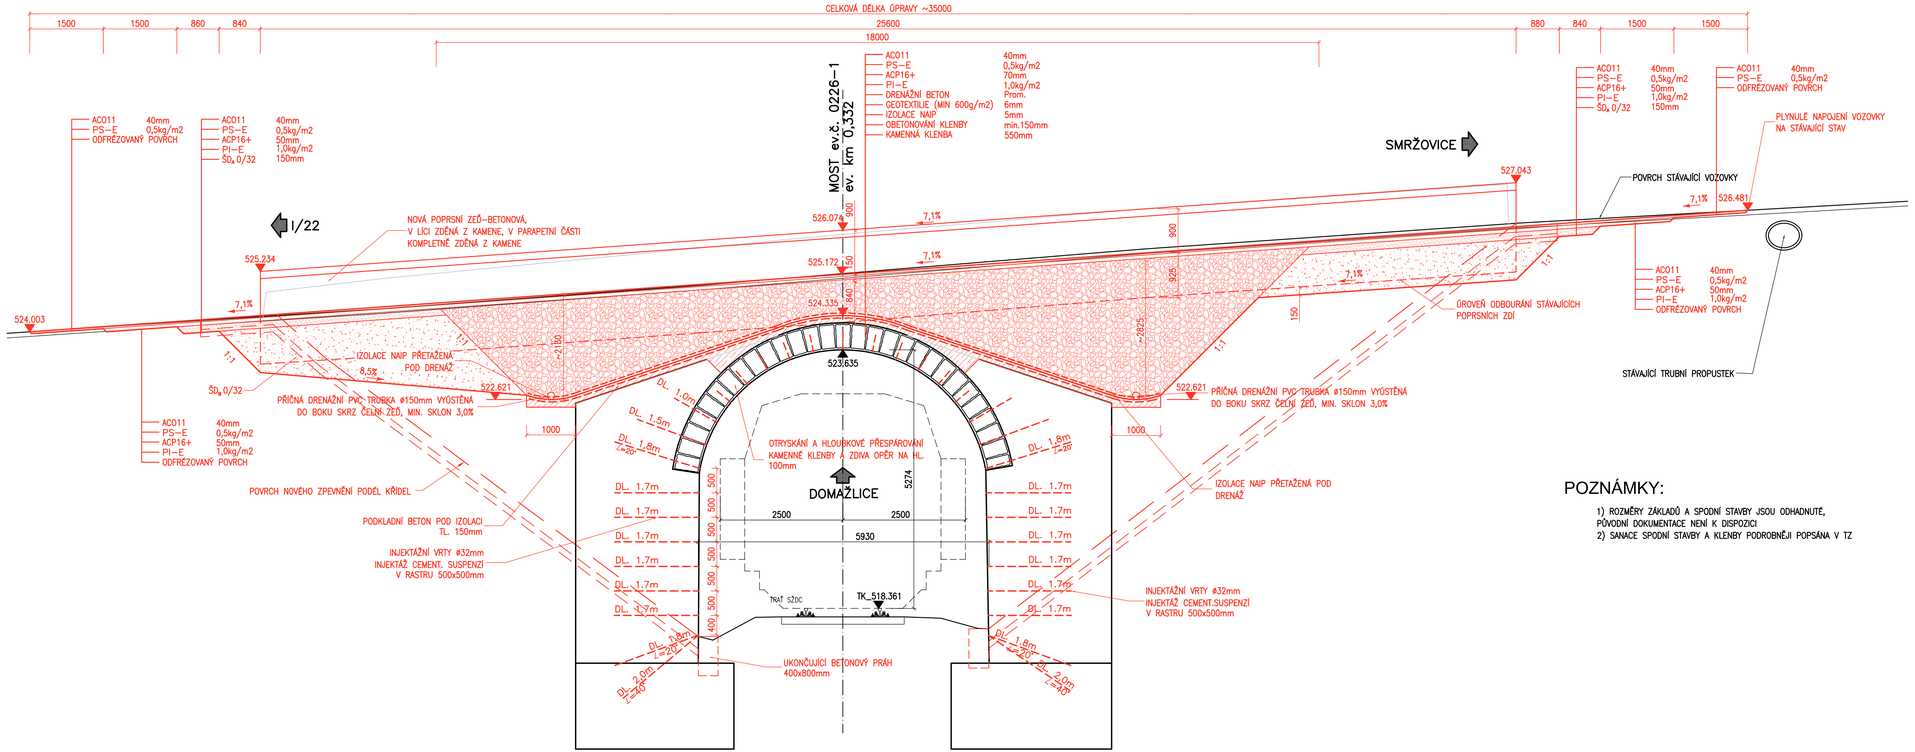

Stavební materiál

	Beton	Betonář.výztuž
OBETONOVÁNÍ KLENBY	C25/30-XC2, XF1	B500B, KARI SÍŤ
BETONOVÉ LOŽE KAMENNÉ DLAŽBY	C25/30-XF3	
UKONČUJÍCÍ BETONOVÝ PRÁH	C25/30-XF3	
BETON POPRSNÍCH ZDÍ	C25/30-XA1, XF1	

POZNÁMKY:

1) ROZMĚRY ZÁKLADŮ A SPODNÍ STAVBY JSOU ODHADNUTÉ, PŮVODNÍ DOKUMENTACE NENÍ K DISPOZICI
2) SANACE SPODNÍ STAVBY A KLENBY PODROBNĚJI POPSÁNA V TZ

DSP

Souřadnicový systém - JTSK
Výškový systém - Balt p.v.

Akce	Část dokumentace
Most ev.č. 0226-1 Smržovice-rekonstrukce mostu	SO 201

Objednatel: **SPRÁVA A ÚDRŽBA SILNIC PLZEŇSKÉHO KRAJE**
příspěvková organizace
Škroupova 18, 306 13 Plzeň

valbek

Zhotovitel: Valbek, spol. s r.o., středisko Plzeň, Parkova 1205/11, 326 00 Plzeň

Navrhl	Ing. Hnojský		Objednatel	SÚS Plzeňského kr.
Vypracoval	Bc. Mourek		Zak. číslo	13PL11002
Zodp. projektant	Ing. Hnojský		Datum	03/2013
Tech. kontrola	Ing. Vorschneider		Stupeň	DSP
Název části	SO 201 - REKONSTRUKCE MOSTU		Měřítko	1:50
Příloha	PODÉLNÝ ŘEZ - NOVÝ STAV		Č. přílohy	4
			Paré	