


PŘEHLEDNÝ VÝKRES
STÁVAJÍCÍ STAV

PODÉLNÝ ŘEZ 1:100

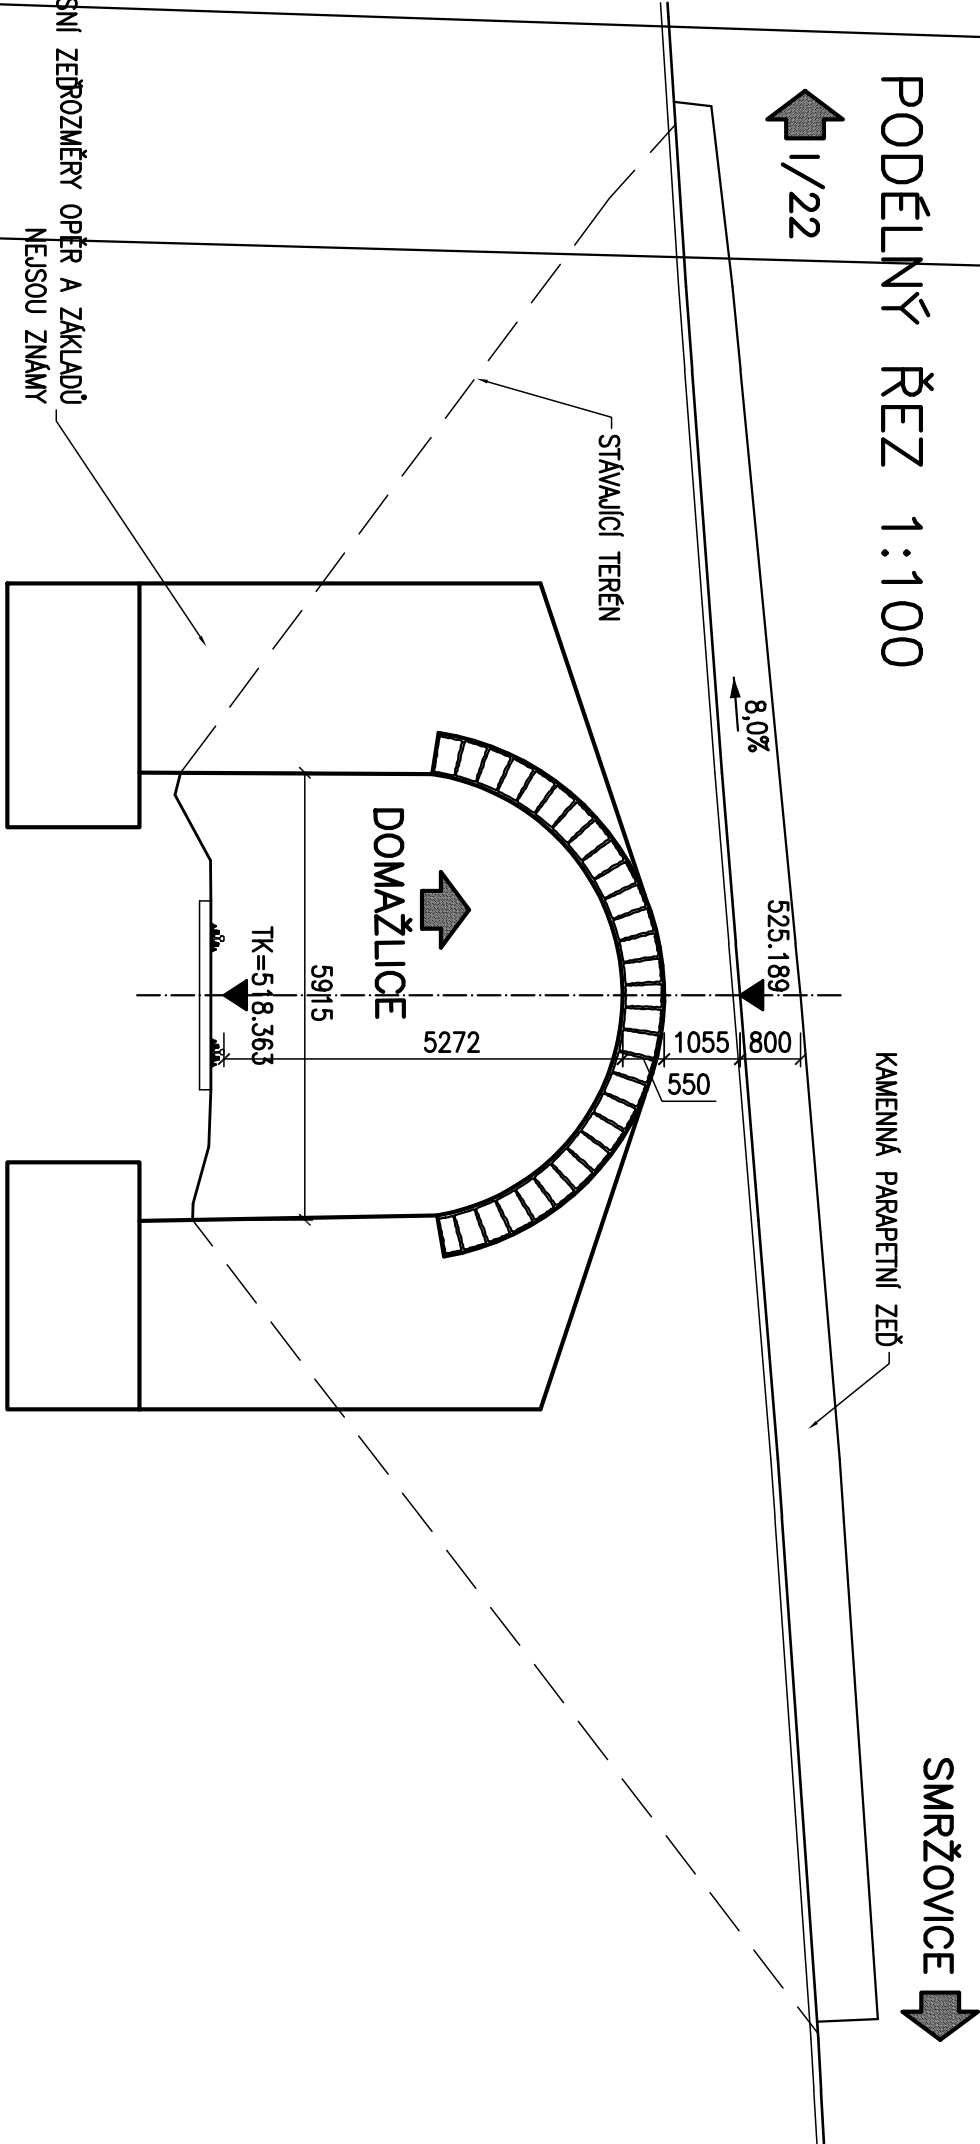


POZNÁMKY:


1) ROZMĚRY ZAKLADŮ A SPODNÍ STAVBY JSOU PŘEDPOKLADANÉ,
PŮVODNÍ DOKUMENTACE NENÍ K DISPOZICI

PŘÍČNÝ ŘEZ 1:50

-VE VRCHOLU KLENBY

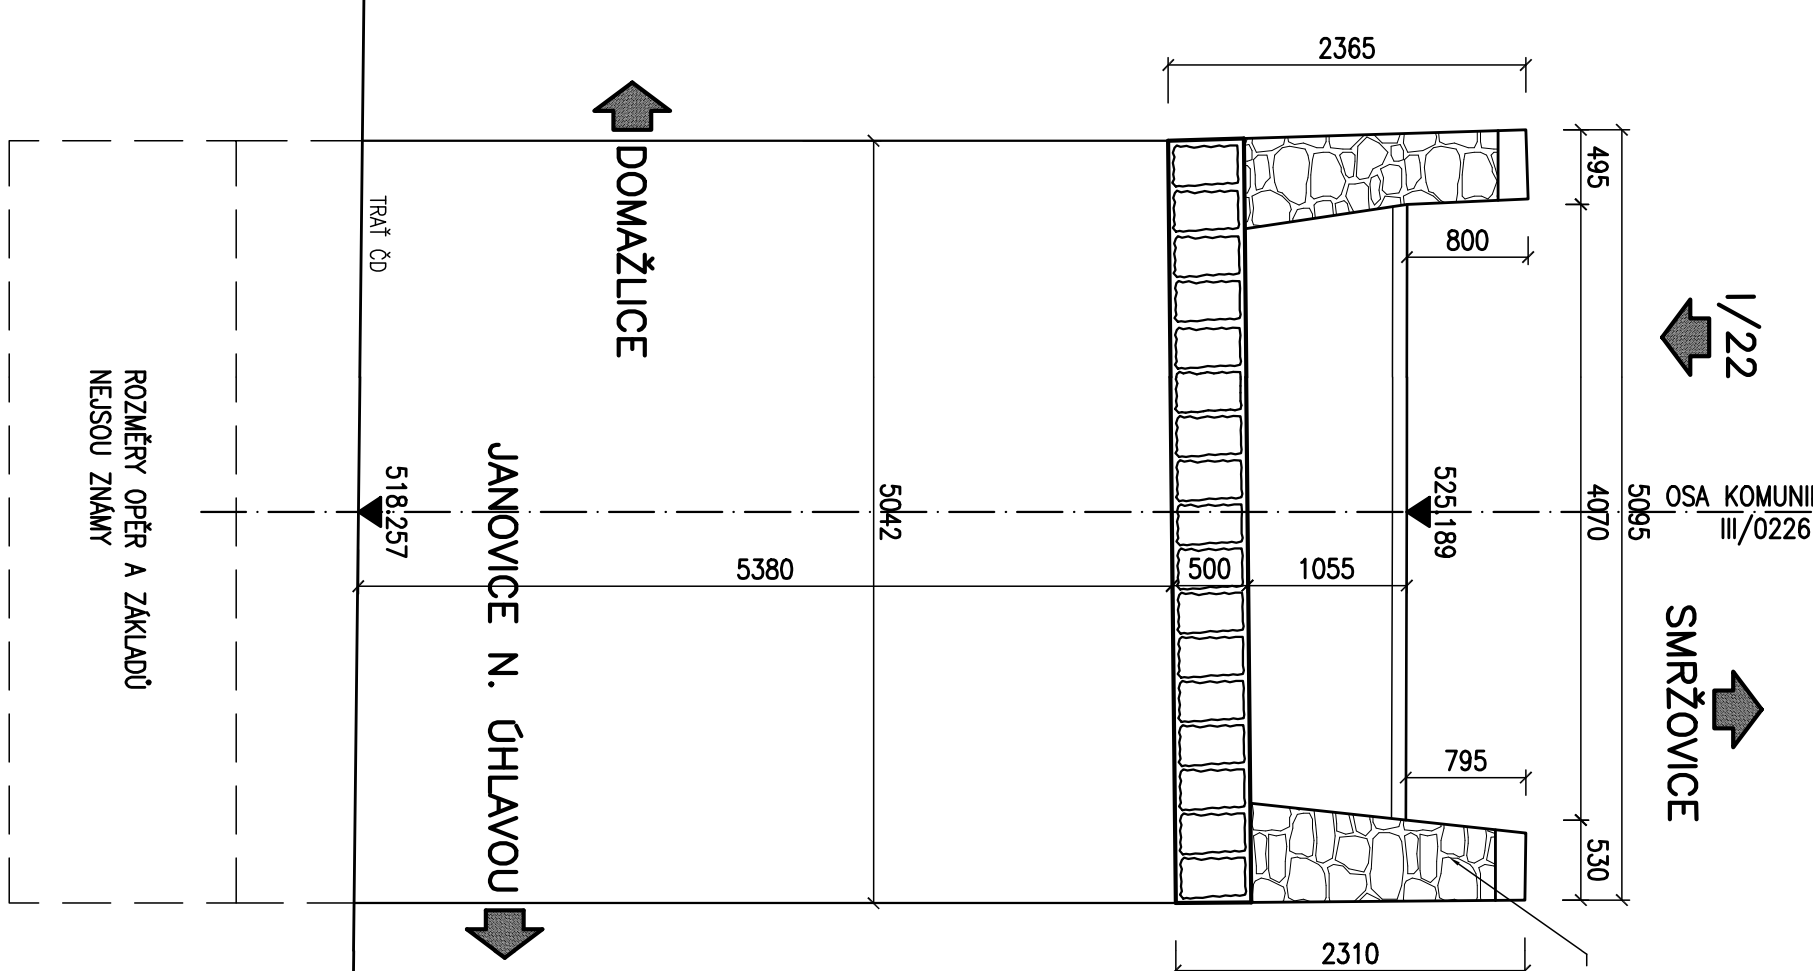

PŮDORYS 1:100

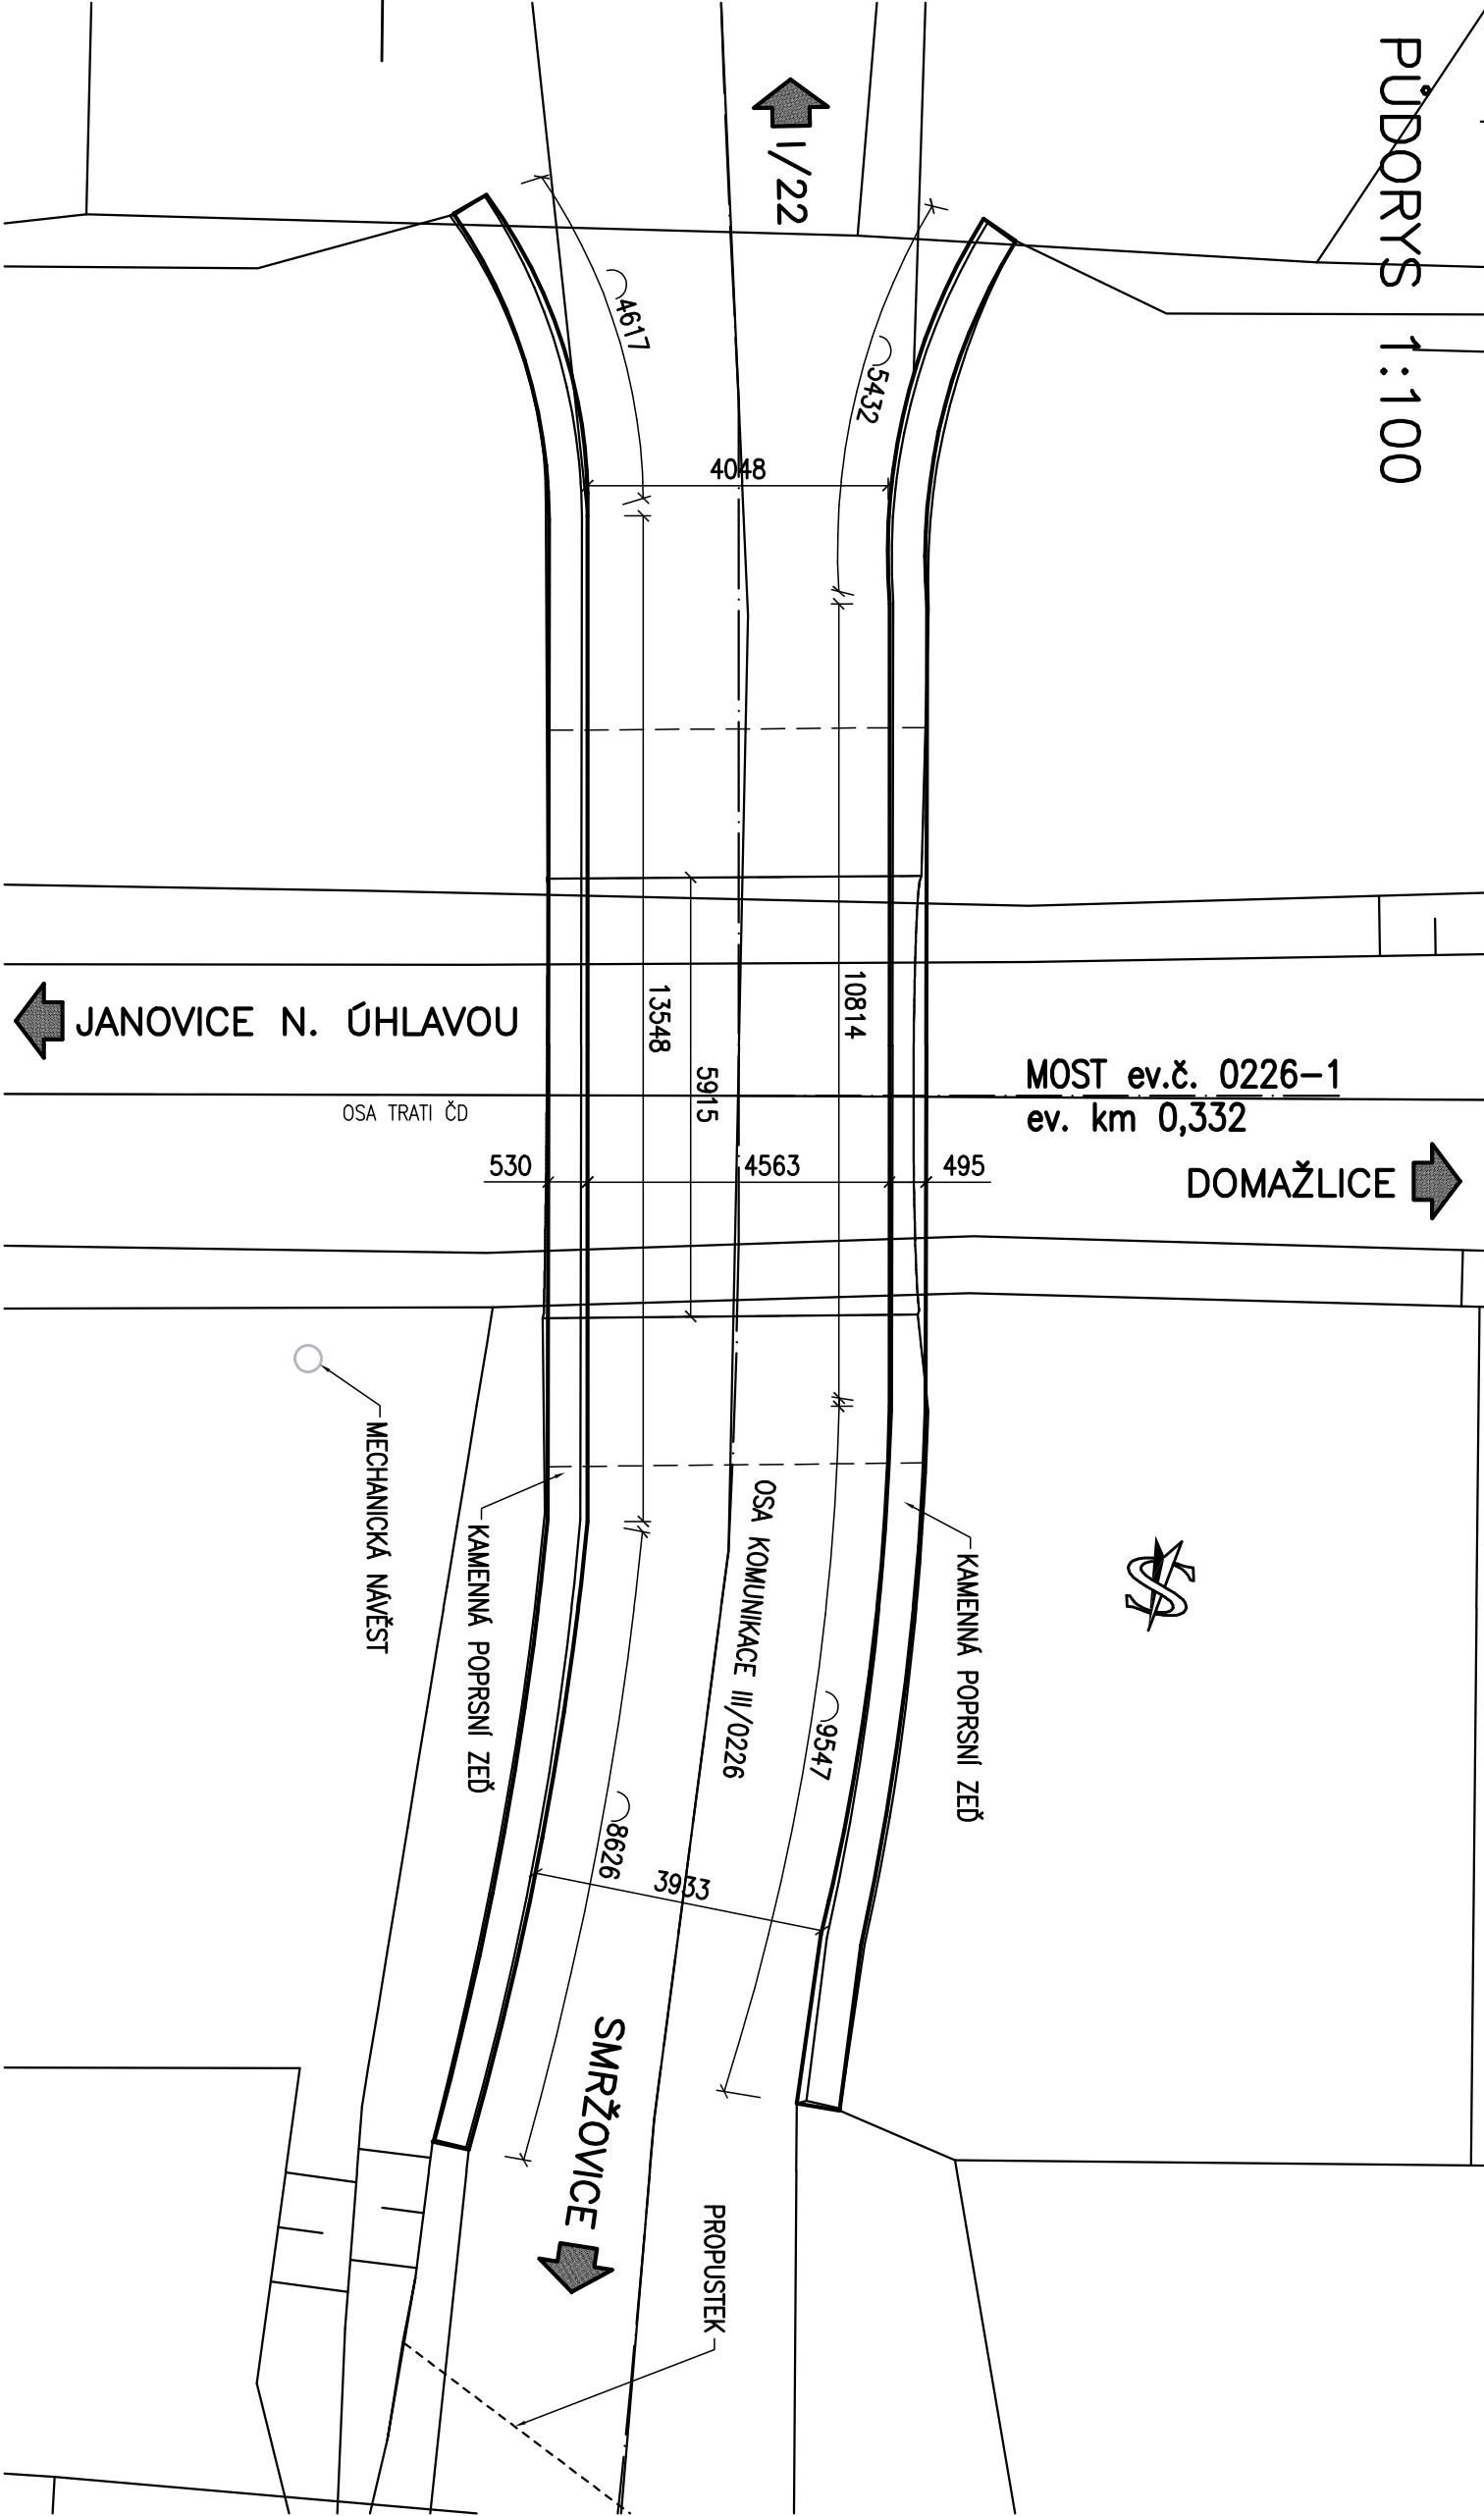

PDPs		Souřadnicový systém - JTSK Výškový systém - Balt p.v.	
Akce		Část dokumentace	
Most ev.č. 0226-1 Smržovice-rekonstrukce mostu		SO 201	
Objednatel			
SPRÁVA A ÚDRŽBA SILNIC PLZEŇSKÉHO KRAJE			
příspěvková organizace			
Škroupova 18, 306 13 Plzeň			
Zhotovitel:			
Valbeek, spol.s r.o., středisko Plzeň			
326 00 Plzeň			
			
Název části		Název části	
SO 201 - REKONSTRUKCE MOSTU		SO 201 - REKONSTRUKCE MOSTU	
Příloha		Příloha	
PŘEHLEDNÝ VÝKRES - STÁVAJÍCÍ STAV		PŘEHLEDNÝ VÝKRES - STÁVAJÍCÍ STAV	
3		3	
C. přílohy		C. přílohy	
Paré		Paré	
Měřítko		Měřítko	
1:50,100		1:50,100	
Stupeň		Stupeň	
PDPs		PDPs	
Datum		Datum	
08.2013		08.2013	
Zař. číslo		Zař. číslo	
13PL11002		13PL11002	
Ing. Hroňský		Ing. Hroňský	
Ing. Mlourék		Ing. Mlourék	
Ing. Vorseineher		Ing. Vorseineher	
Ing. Forkát		Ing. Forkát	
Tech. kontrola		Tech. kontrola	
Zodp. projektant		Zodp. projektant	
Vypírací		Vypírací	
Návrh		Návrh	