


MOSTNÍ LIST:


1. Název mostu: Most B O Ž K O V		Identifikační čís. mostu: 18019-2	
2. Předmět přemostění nebo převedení (překážka): řeka Ů S L A V A		Rok postavení: 1987	
3. Dálnice nebo silnice: km: 0,07 <u>místní komunikace</u> <u>II/18019</u>		Zatížitelnost: a) normální: 26 32 tun b) výhradní: 64 58 tun c) výjimečná: 158 196 tun	
4. Katastrální obec: Božkov		d) most navržen pro zatížení: tr. A dle ČSN 736203/A(1968)	
5. Okres: Plzeň			
6. Kraj: západočeský			
7. Udržovatel: <u>Plzeňské komunikace</u> <u>SLŠOK</u>			
8. Počet otvorů: 3	9. Světlost otvorů: kolmá: 12,205+31,75+ 12,205	šikmá: -----	
10. Délka přemostění: 58,26 m	11. Rozpětí polí: 13,2+32,8+13,2 m	12. Šikmost mostu: 90 stupňů	
13. Podrobný popis nosné konstrukce: Monolitická předpjatá deska z betonu 400, vyluhčená ve středním poli 3-mi rourami SSpiro ϕ 1,25 m. Deska je symetrická s konzolami vyloženými 2,92 m. Předpětí je provedeno předpínacími kabely 24 x P7. Konstr. je založena na vrt. pilotách ϕ 1,62 m, úložné prahy na dvou a masivní pilíře na čtyřech pilotách. Stavební výška: 1,845 m Úložná výška: 1,965 + 2,03 + 2,03 + 1,965 m			
14. Opěry: Počet 2 Výška: 1,19 m	Délka: 12,54 m Druh a materiál: úložné prahy na 2 pilotách ϕ 1,62 m, B 250	Tloušťka: 2,50 m 0 10 425	
15. Ostatní podpěry: pilíře Tloušťka: 1,05 m B 250, 0 10 425. Druh a materiál: masivní krátké pilíře s obrněnými zhlavími, založené na 4 pilotách ϕ 1,62 m	Počet: 2 Délka: 7,14 m Výška: 2,94 a 2,94 m		
16. Prostorová úprava: Volná šířka mostu (podjezdu): 7,50 m Šířka mezi zvýšenými obrubami: 7,50 m		Šířka chodníků: 2 x 2,00 m Volná výška nad vozovkou:	
17. Vozovka a chodníky: Druh vozovky: ABJ 40 mm + ABH 40 mm + ABJ 40 mm + 2x Sklobit + KAE 40 mm Druh zpevněné části krajnice: dtto Druh chodníků: B 330 + nátěr O 1010 Zábradlí: ocelové trubkové, svodidla typu NHKG			
18. Výška mostu nad terénem: 3,50 m			
19. Výška spodní hrany konstrukce nad vel. vodou: 0,50 m		Normální hloubka vody: 0,60 m	
20. Různá zařízení na mostě: V římsách 3 ks chrániček tr. PVC 110/2,5a 2 ks PVC tr. ϕ 200 mm na každé straně.		Výkresy mostu: u udržovatele mostu	
21. Stavební stav: I - dle ČSN 73 6220 změna/a - ze 4/1983			
22. Správní údaje:			
23. Reprodukční pořizovací hodnota (RPH) výchozí: Kčs			
Úprava: (stručný popis)			
	datum	Kčs	datum
Nová RPII:			
	datum	Kčs	datum

SCHEMATICKÝ NÁČRT MOSTU:


PŮDORYS

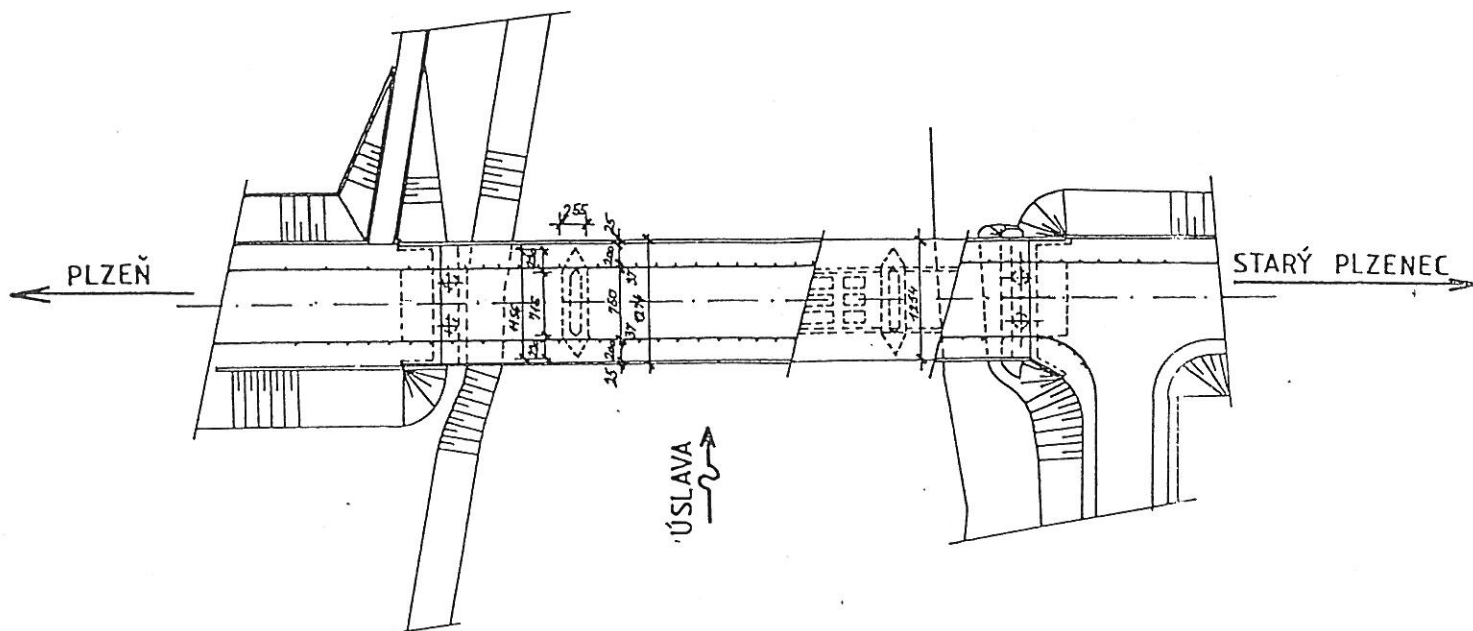

PODÉLNÝ ŘEZ

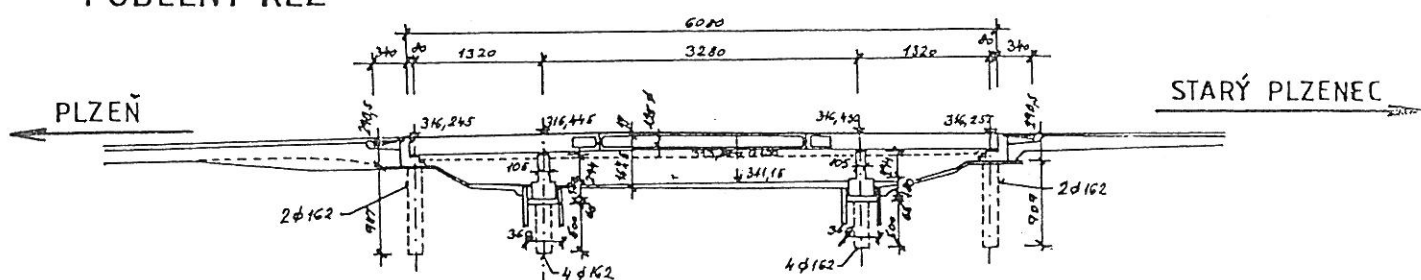

VZOROVÝ PŘÍČNÝ ŘEZ

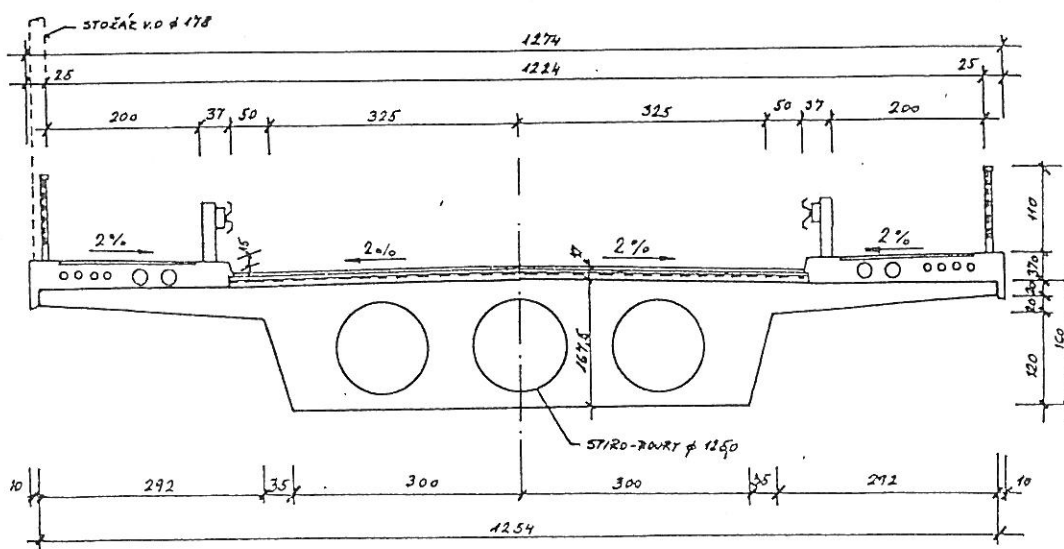

MOST. LIST	DATUM	PODPIS	MOST. LIST	DATUM	POPIS
VYPRACOVAL	XII / 1987	ing. NĚMEC	DOPLNIL		
DOPLNIL			DOPLNIL		