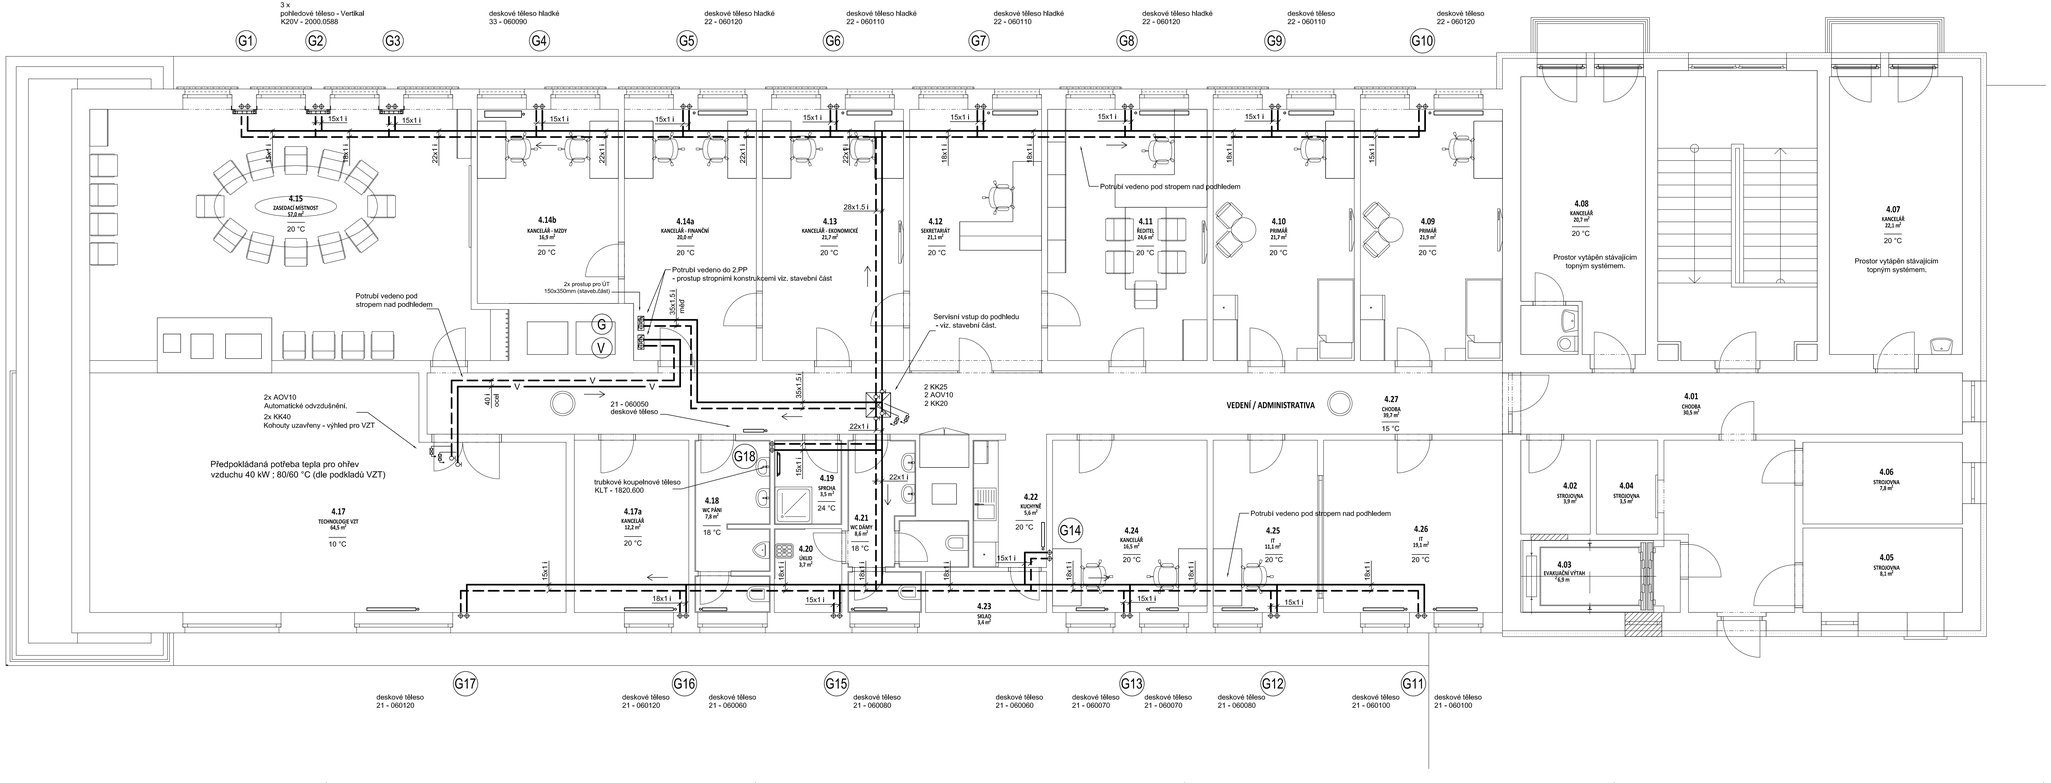

POZNÁMKA :

Potrubní rozvody budou instalovány dle předpisů pro instalaci a montáž uvedených druhů potrubí v topných systémech. Potrubí ve výkresové části je znázorněno pouze trasové schematicky. Přesné rozmístění pevných, vodících a kluzných úchytů a kompenzací je věcí montážní firmy při realizaci dle situace a podmínek na stavbě.
V rohových úsecích budou do potrubí případně vkládány osové nebo "U" kompenzátory a potrubí uchyceno do obvodové zdi nebo stropu typovými závěsy a pevnými body a osovým vedením dle montážních podmínek pro měděné, plastové nebo ocelové potrubí v topných systémech. Potrubí je uchyceno na typových konzolách do stěn a stropních závěsech cca po 1,5 m dle dodavatele a situace na místě při realizaci.

V nejnižších místech bude topný systém odvodněn a v nejvyšších místech odvzdušněn.

Před montáží rozvodů ÚT nutno trasy a výškové uspořádání koordinovat s profesemi VZT, ZI a EL !.

Dodavatel před zahájením prací ověří na místě stavební rozměry s ohledem na instalovaná zařízení.

Osazení otopných těles a vedení potrubních přípojek k otopným tělesům bude případně upraveno dle situace na místě při realizaci.

ZNAČENÍ POTRUBÍ :

22x1 l Potrubí měděné nebo plastové s izolací
20 l Potrubí ocelové závitové s izolací
20 76/3,2 l Potrubí ocelové hladké s izolací

Při případné záměně materiálu musí být vždy dodrženy vnitřní světlosti potrubí dle PD.

ZNAČENÍ OTOPNÝCH TĚLES :

22 - HH/HLL
- délka v cm
- výška v cm
- označení typu

Příklad : 22 - 060100
typ 22 = 2 desky+2 vrtlf.plech,
výška H = 60 cm,
délka L = 100 cm.

Topná voda :	85 / 65 °C - vytápění (před zateplením)
	70 / 50 °C - vytápění (po zateplení)
	80 / 60 °C - vzduchotechnika

LEGENDA ÚT:

Otopná tělesa : deskový ocelový s mírným prořesem, připojení stranově
deskový ocelový s hladkým povrchem, připojení stranově
designová stěnová vertikální,
koupelnová trubková,

Potrubí : měď - stoupačky a přípojky v konstrukcích,
- ležaté rozvody pod stropem nad podhledem
ocelové - ležaté rozvod pod stropem ve 2.PP

" Materiály a zařízení uvedené v projektové dokumentaci pro zadání stavby jsou pouze směrné dle nutných standardů pro zpracování podrobného výkazu materiálu. Materiály a výrobky je možné zaměnit při zachování shodných parametrů a funkce."

Ved. projektant: Ing. arch. V. Mastný	Zodp. projektant: Ing. P. Chmelíř	Vypracoval:	ING. PETR CHMELÍŘ - projekty Ú.T. - Komenského 72, 323 00 Plzeň Office: Bienertova 29, 326 00 Plzeň tel.: 377 471 126 IČO: 13890590, DIČ: CZ6109050431
Investor: Stodská nemocnice a.s., Hradecká 600, 330 00 Stod			
Akce: **Nemocnice Stod - nástavba 4.NP** Hradecká 600, 333 00 Stod			Formát: 12 A4 / Stupeň: DPS
			Datum: 10. 2014 / Číslo zakázky: 2014/036
Část: **3.2 VYTÁPĚNÍ**			Měřítko: 1 : 50 / Č. přílohy: **B01**
Název přílohy: **PŮDORYS 4.NP**			