KRAJ:	PLZEŇSKÝ
KATASTRÁLNÍ ÚZEMÍ:	HORAŽĎOVICE, VELKÉ HYDČICE
DRUH POVRCHU ÚZEMÍ:	OSTATNÍ PLOCHA

Podélný profil: PROFIL M 1:1000/100

Rozsah: km 0,00000 - km 3.285

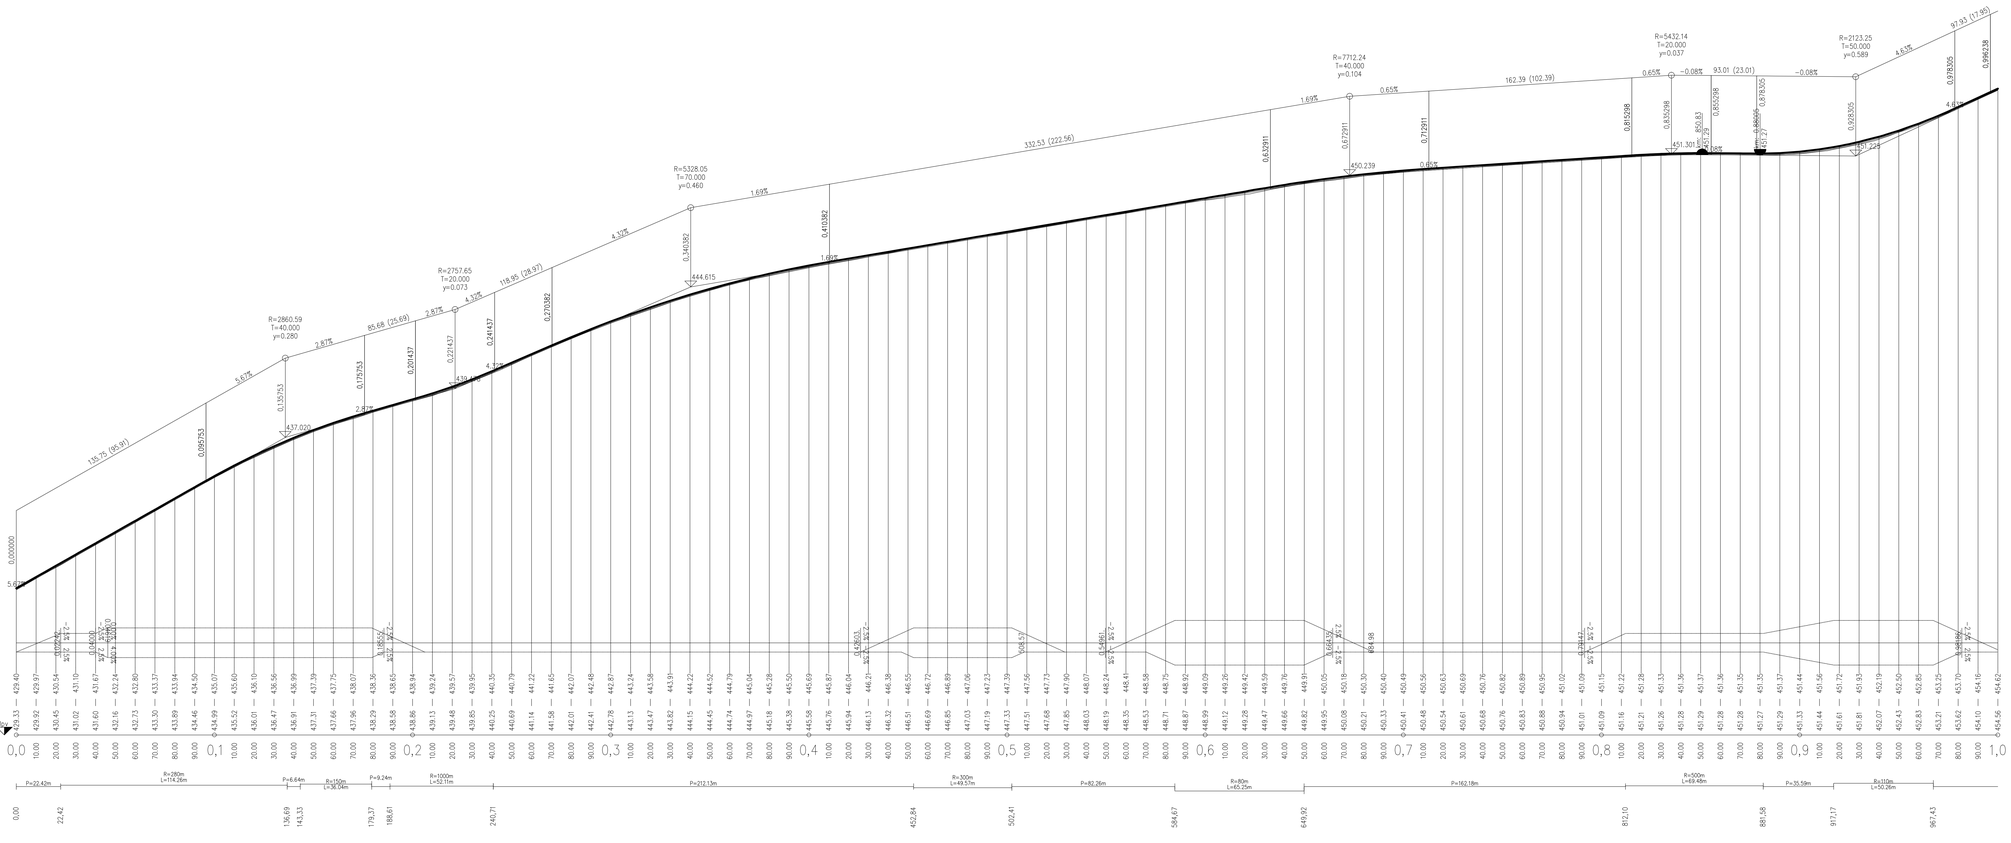

VED. PROJEKTANT	ZODP. PROJEKTANT	VYPRACOVAL	KREslil
ING. TOMÁŠ MACÁN	ING. TOMÁŠ MACÁN	ING. TOMÁŠ MACÁN	ING. TOMÁŠ MACÁN

MACÁN PROJEKCE DS s.r.o.
K PILE 939/II, KLÁTOVY 339 01
tel. 376315118
projekceds@projekceds.cz

KRAJ	PLZEŇSKÝ	KAT.ÚZEMÍ	HORAŽĎOVICE, VELKÉ HYDČICE
OBJEDNATEL	SPRÁVA A ÚDRŽBA SILNIC PLZEŇSKÉHO KRAJE (SÚS PK)		
AKCE	III/17214 HORAŽĎOVICE - VELKÉ HYDČICE, OPRAVA		
OBSAH	PODÉLNÝ PROFIL KM 0,000 - 1,000		

FORMÁT	A4
DATUM	VI/22
ÚČEL	PDPS
ČÍS.ZAKÁZKY	0622
MĚŘÍTKO	1 : 1000/100
ČÍS. PŘÍLOHY	8
ČÍS. KOPIE	

DOKUMENTACE SLOUŽÍ PŘEDEVŠÍM K OUŽIVATELI TOHOTO PROJEKTU. ZA JINÉ ÚČELY NEBUDE POUŽITA. DOKUMENTACE JE CHRÁNĚNA AUTORSKÝM ZÁKONEM. JAKÉKOLIV ZMĚNY NEBO ZÁSAHY DO PROJEKTU NEBO PŘEDLOŽENÍ PŘÍLOHY DO SOUTĚŽI OBJEDNATELEM, OPRAVNĚNÝM TÝMŽ DOKUMENTACE, NA ŽÁDOST PLYNOUCÍ, KOMPETENTNÍ NEBO ZŘÍDILOU JINÝM OSOBAM.