



**PŘED ZAHÁJENÍM ZEMNÍCH PRACÍ VYTÝČIT VŠECHNY INŽENÝRSKÉ SÍ
A DODRŽOVAT PODMÍNKY JEJICH SPRÁVCŮ
ZÁKRES INŽENÝRSKÝCH SÍTÍ NESLOUŽÍ JAKO VYTYČOVACÍ VÝKRES
KABELY NUTNO VYTÝČIT A OVĚRIT SONDAMI**

VZDÁLENOST SMĚROVÝCH SLOUPKŮ V PŘÍMÉ
A POLOMĚRU VĚTŠÍM NEŽ 1250 M JE 50 M

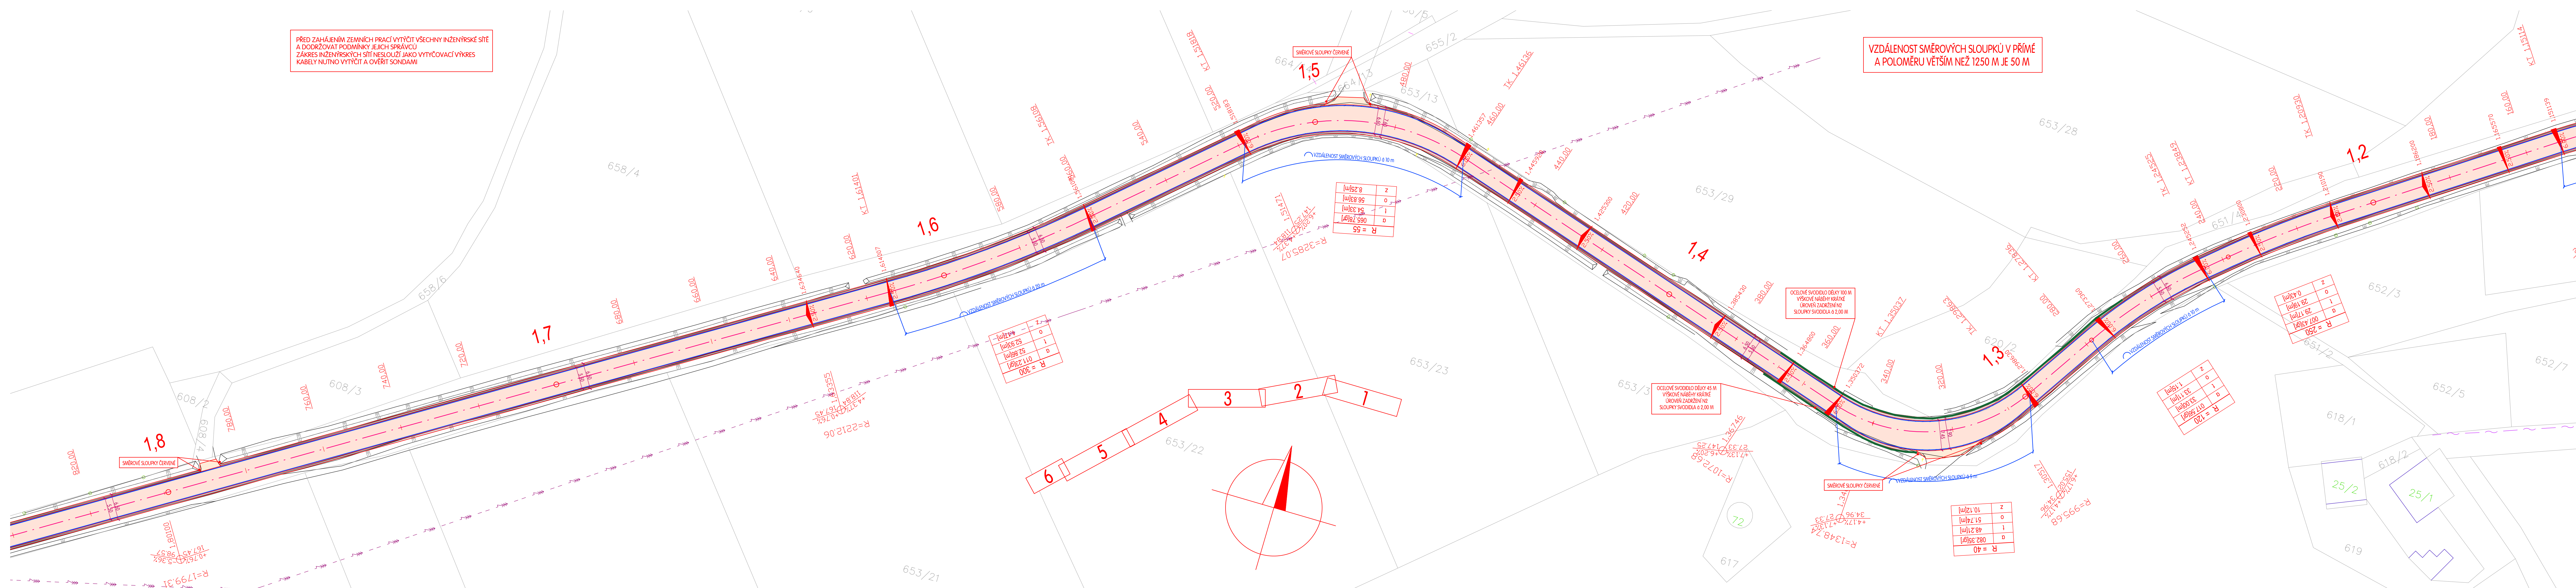

VED. PROJEKTANT		ZODP. PROJEKTANT		VYPRACOVAL		KRESLIL	
ING. TOMÁŠ MACÁN		ING. TOMÁŠ MACÁN		ING. TOMÁŠ MACÁN		ING. TOMÁŠ MACÁN	
KRAJ		PLZEŇSKÝ		KAT.ÚZEMÍ		HORAŽDOVICE, VELKÉ HYDČICE	
OBJEDNATEL SPRÁVA A ÚDRŽBA SILNIC PLZEŇSKÉHO KRAJE (SÚS PK)							
AKCE							
III/17214 HORAŽDOVICE - VELKÉ HYDČICE, OPRAVA							
OBSAH							
SITUACE 3 SO101 KOMUNIKACE							
				 MACÁN PROJEKCE DS s.r.o. K PILE 939/II, KLATOVY 339 01 tel. 376315118 projekceds@projekceds.cz			
				FORMAT		A4	
				DATUM		VII/22	
				ÚČEL		PDPS	
				ČÍS. ZAKÁZKY		0622	
				MĚŘÍTKO		1 : 500	
				ČÍS. PŘÍLOHY		ČÍS. KOPIE	
				4			

TATO DOKUMENTACE VČETNĚ VŠECH PŘÍLOH JE DUŠEVNÍM VLASTNICTVÍM FIRMY MACÁN PROJEKCE, DS s.r.o.. OBJEDNATEL TĚTO DOKUMENTACE JE OPRAVNĚN JI VYUŽÍT K ÚČELŮM VYPLYVAJÍCÍM Z UZAVŘENÉ SMLOUVY
JINÉ OSOBY JAK PRÁVNÍKÉ TAK FYZICKÉ NEJSOU BEZ PŘEDCHOZÍHO VÝSLOVNÉHO SOHLASU OBJEDNATELE OPRAVNĚNY TUTO DOKUMENTACI ANI JEJÍ ČÁSTI VYUŽÍVAT, KOPÍROVAT NEBO ZPŘÍSTUPNIT JINÝM OSOBÁM