



# VELKÉ HYDČICE

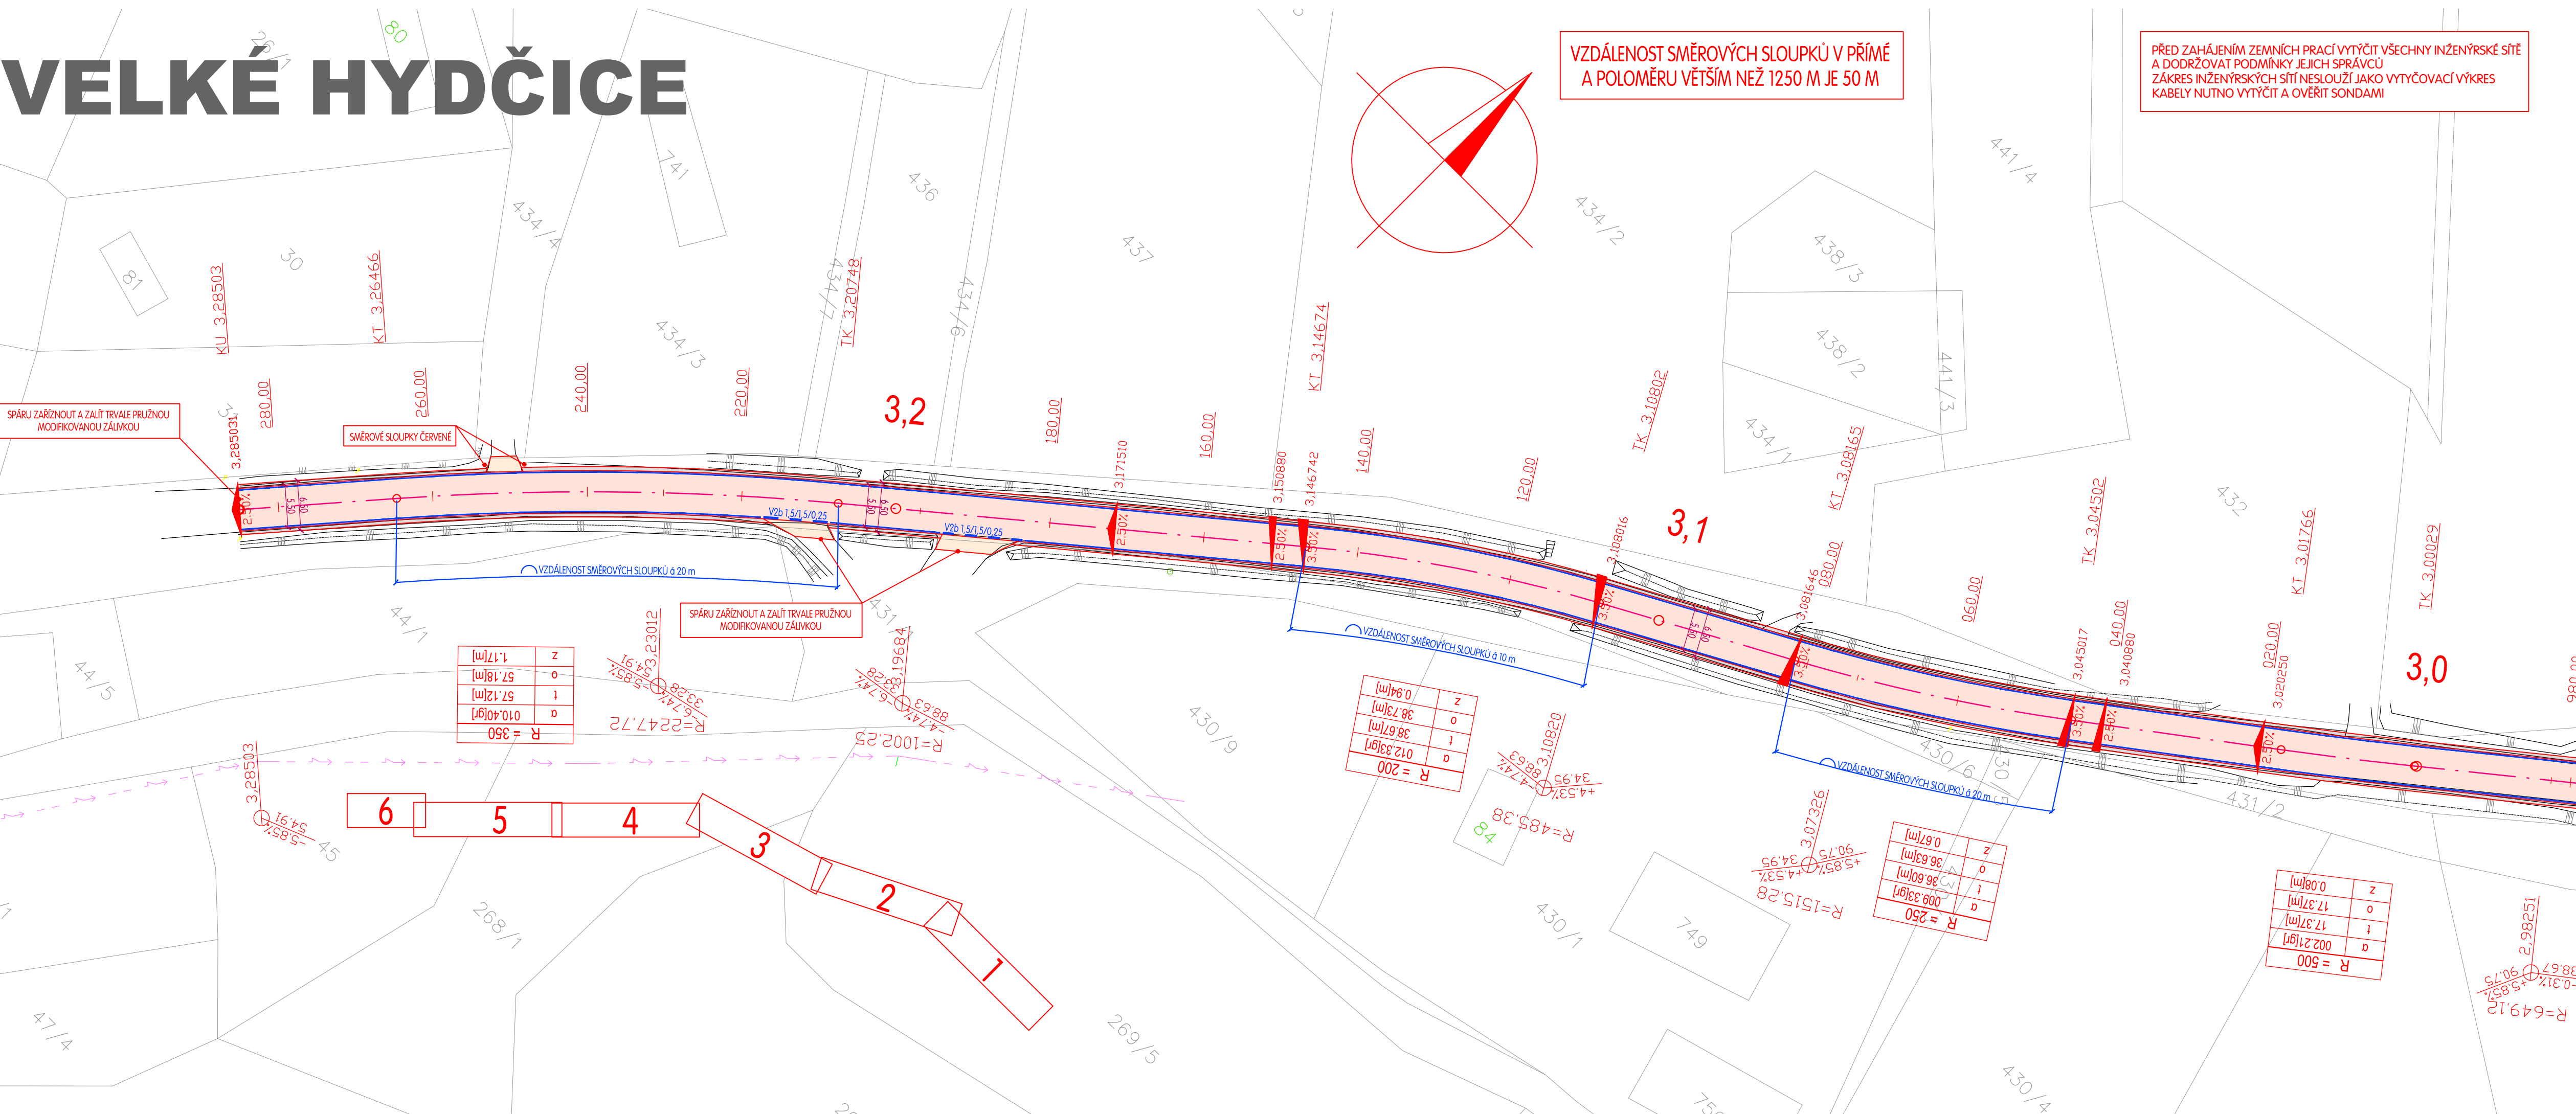

VZDÁLENOST SMĚROVÝCH SLOUPKŮ V PŘÍMÉ  
A POLOMĚRU VĚTŠÍM NEŽ 1250 M JE 50 M

PŘED ZAHÁJENÍM ZEMNÍCH PRACÍ VYTÝČIT VŠECHNY INŽENÝRSKÉ SÍTĚ  
A DODRŽOVAT PODMÍNKY JEJICH SPRÁVCŮ  
ZÁKRES INŽENÝRSKÝCH SÍTÍ NESLOUŽÍ JAKO VYTÝČOVACÍ VÝKRES  
KABELY NUTNO VYTÝČIT A OVĚŘIT SONDAMI

VED. PROJEKTANT	ZODP. PROJEKTANT	VYPRACOVAL	KRESLIL	 <b>MACÁN PROJEKCE DS s.r.o.</b> K PILE 939/II, KLATOVY 339 01 tel. 376315118 projekceds@projekceds.cz	
ING. TOMÁŠ MACÁN	ING. TOMÁŠ MACÁN	ING. TOMÁŠ MACÁN	ING. TOMÁŠ MACÁN		
KRAJ	PLZEŇSKÝ	KAT.ÚZEMÍ	HORAŽDOVICE, VELKÉ HYDČICE		
OBJEDNATEL	SPRÁVA A ÚDRŽBA SILNIC PLZEŇSKÉHO KRAJE (SÚS PK)			FORMÁT	A4
AKCE	III/17214 HORAŽDOVICE - VELKÉ HYDČICE, OPRAVA			DATUM	VII/22
				ÚČEL	PDPS
				ČÍS.ZAKÁZKY	0622
				MĚŘITKO	1 : 500
OBSAH	SITUACE 6 SO101 KOMUNIKACE			ČÍS. PŘÍLOHY	ČÍS. KOPIE
				6b	

TATO DOKUMENTACE VČETNĚ VŠECH PŘÍLOH JE DUŠEVNÍM VLASTNICTVÍM FIRMY MACÁN PROJEKCE DS s.r.o. OBJEDNATEL TĚTO DOKUMENTACE JE OPRAVNĚN JI VYUŽÍT K ÚČELŮM VYPLYVAJÍCÍM Z UZAVŘENÉ SMLOUVY. JINÉ OSOBY JAK PŘÁVNICKÉ TAK FYZICKÉ NEJSOU BEZ PŘEDCHOZÍHO VÝSLOVNÉHO SOUHLASU OBJEDNATELE OPRAVNĚNY TUTO DOKUMENTACI ANI JEJÍ ČÁSTI VYUŽÍVAT, KOPÍROVAT NEBO ZPŘÍSTUPNIT JINÝM OSOBÁM.