


Po úpravě 1. úseku vlevo od ZÚ - obec Čečkovice
dopravní značení upravované komunikace
v době pracovního klidu

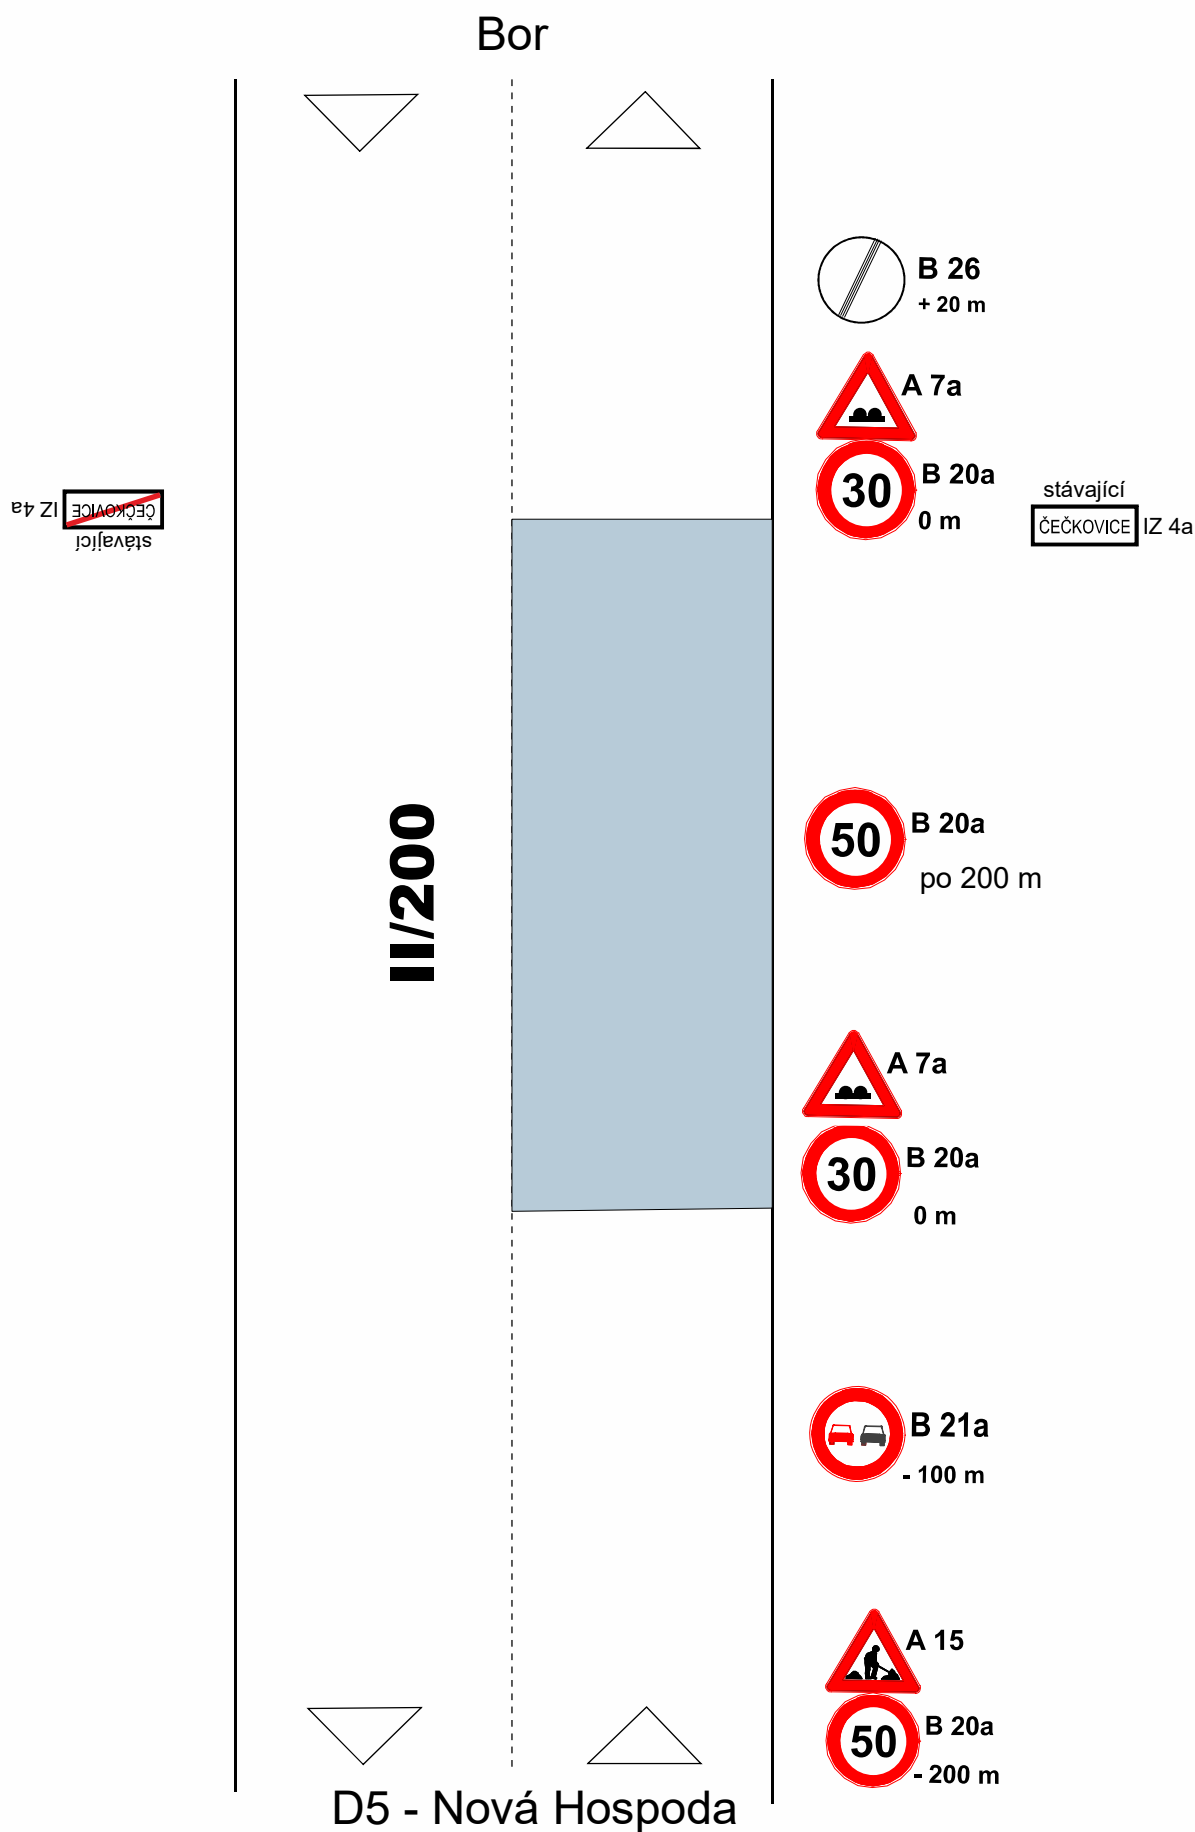

Po úpravě 2. úseku vlevo v obci Čečkovice


dopravní značení upravované komunikace

v době pracovního klidu



Po úpravě 3. úseku vlevo od obce Čečkovice - KÚ


"dopravní značení upravované komunikace v době pracovního klidu"

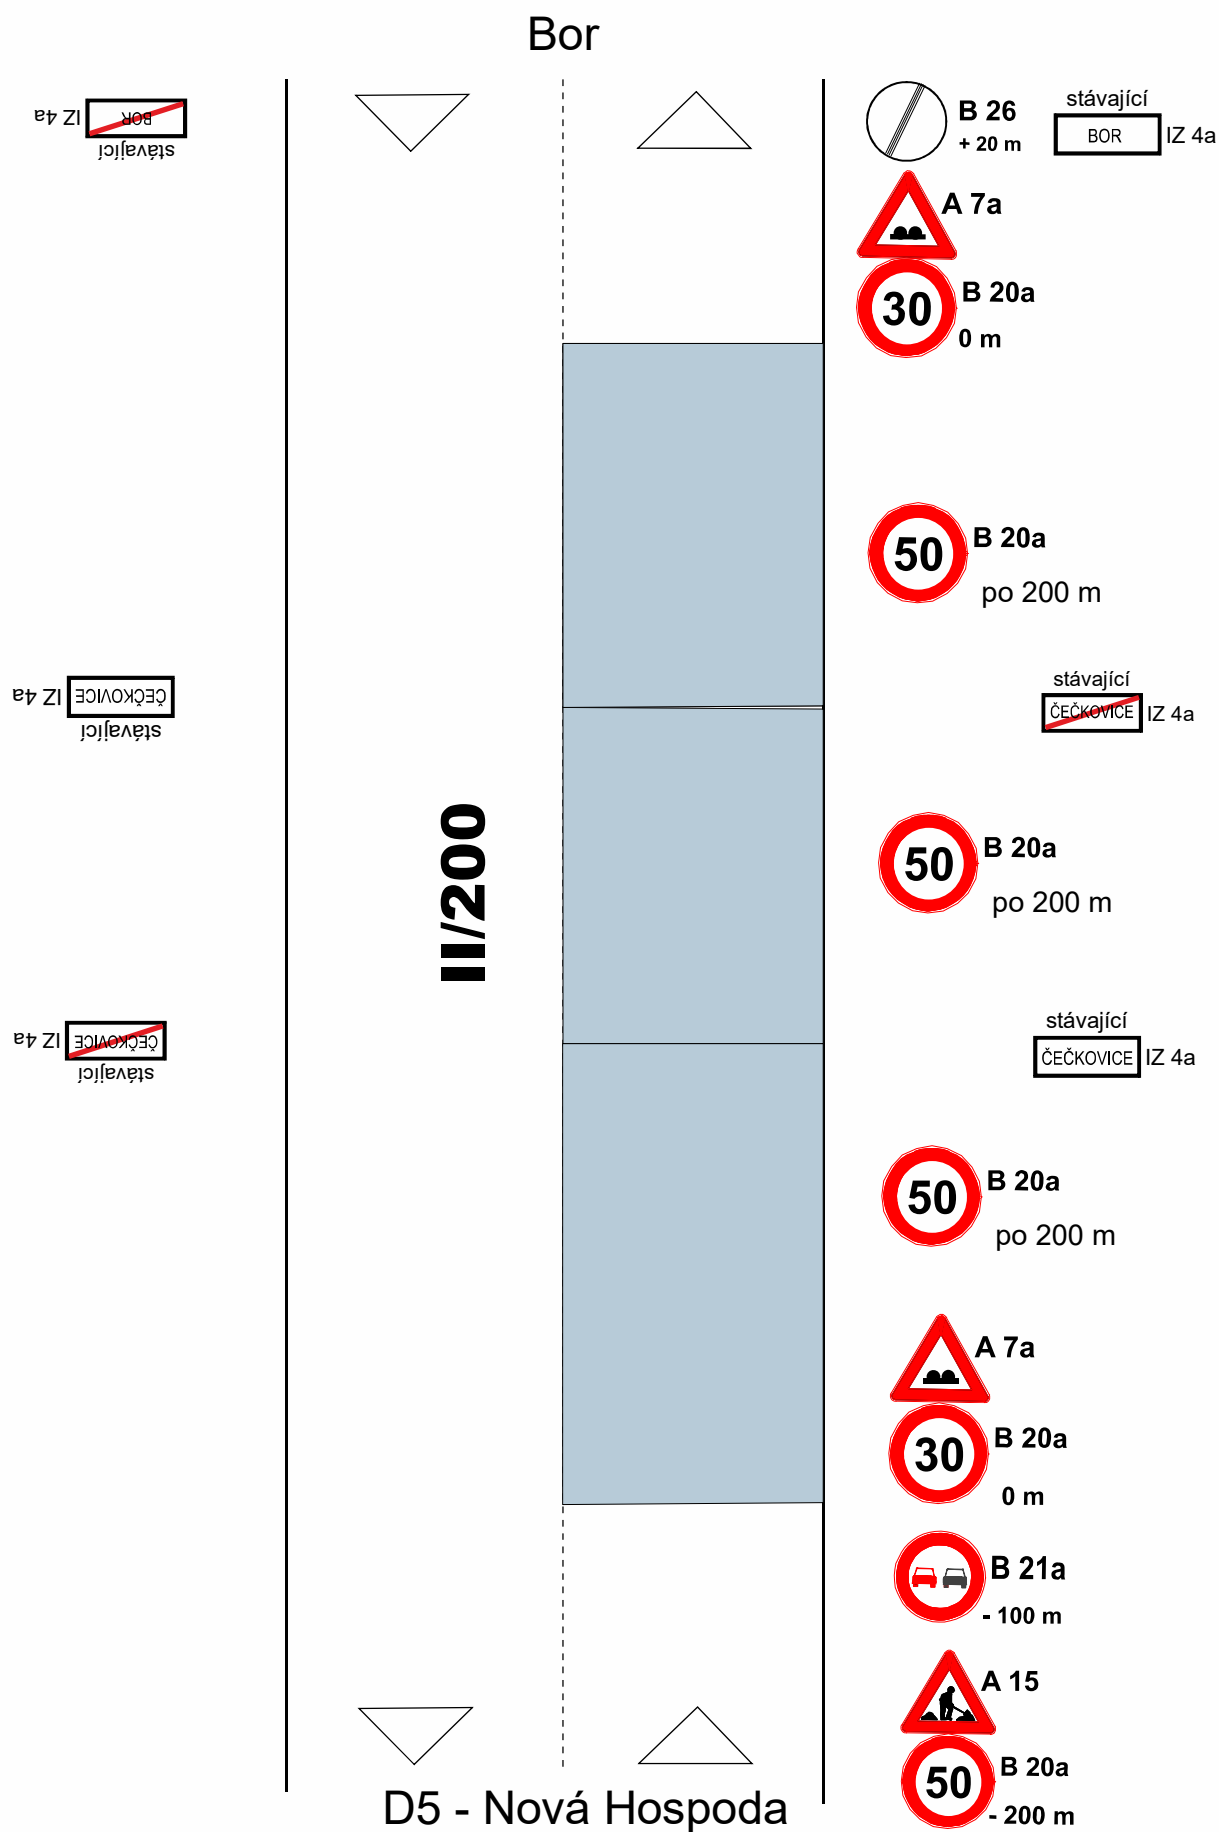

□ □



Po úpravě 2. úseku vpravo v obci Čečkovice dopravní značení upravované komunikace v době pracovního klidu

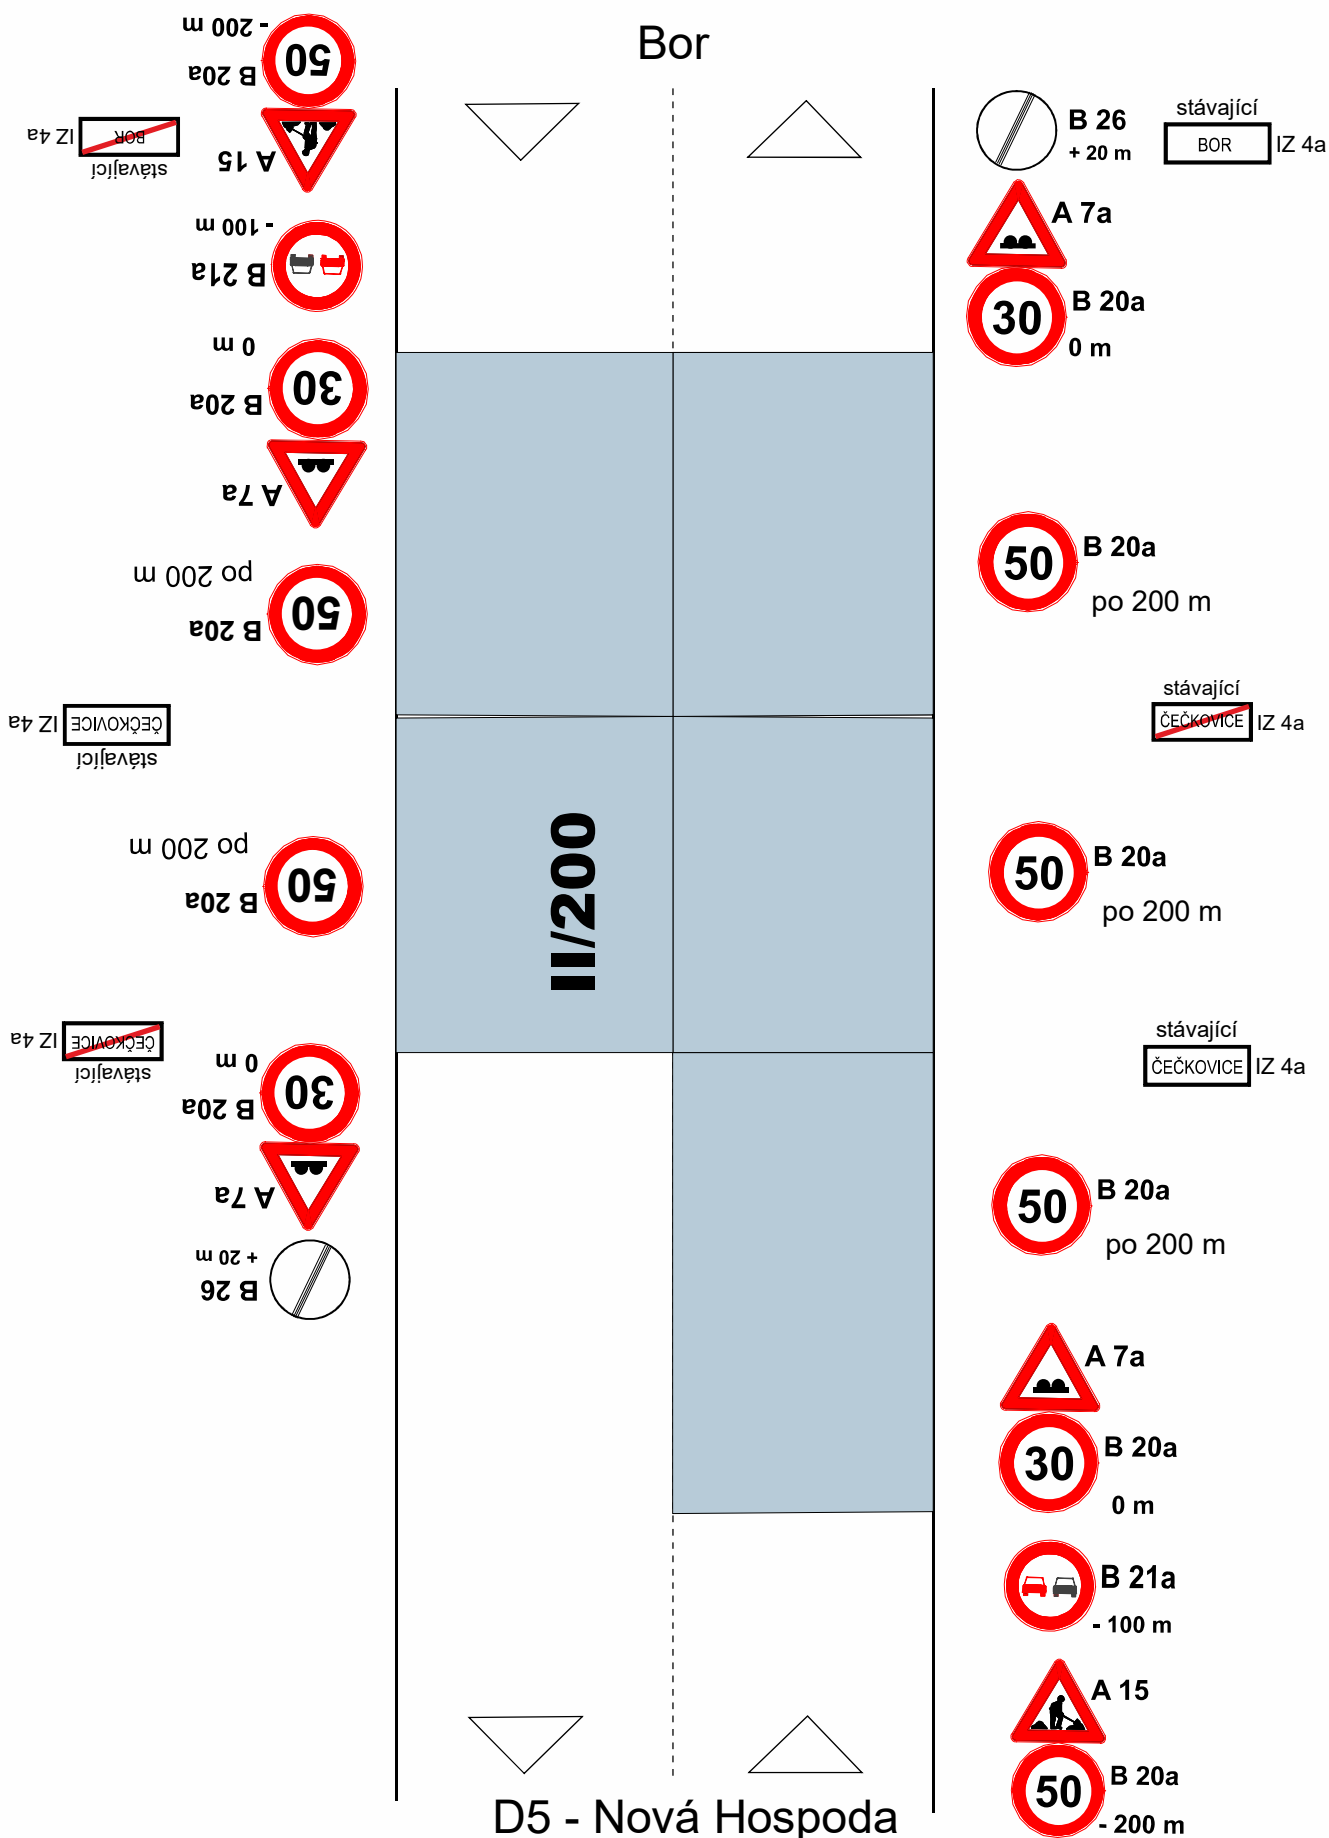

Po úpravě 1. úseku vpravo od obce Čečkovice k ZÚ

dopravní značení upravované komunikace

v době pracovního klidu

