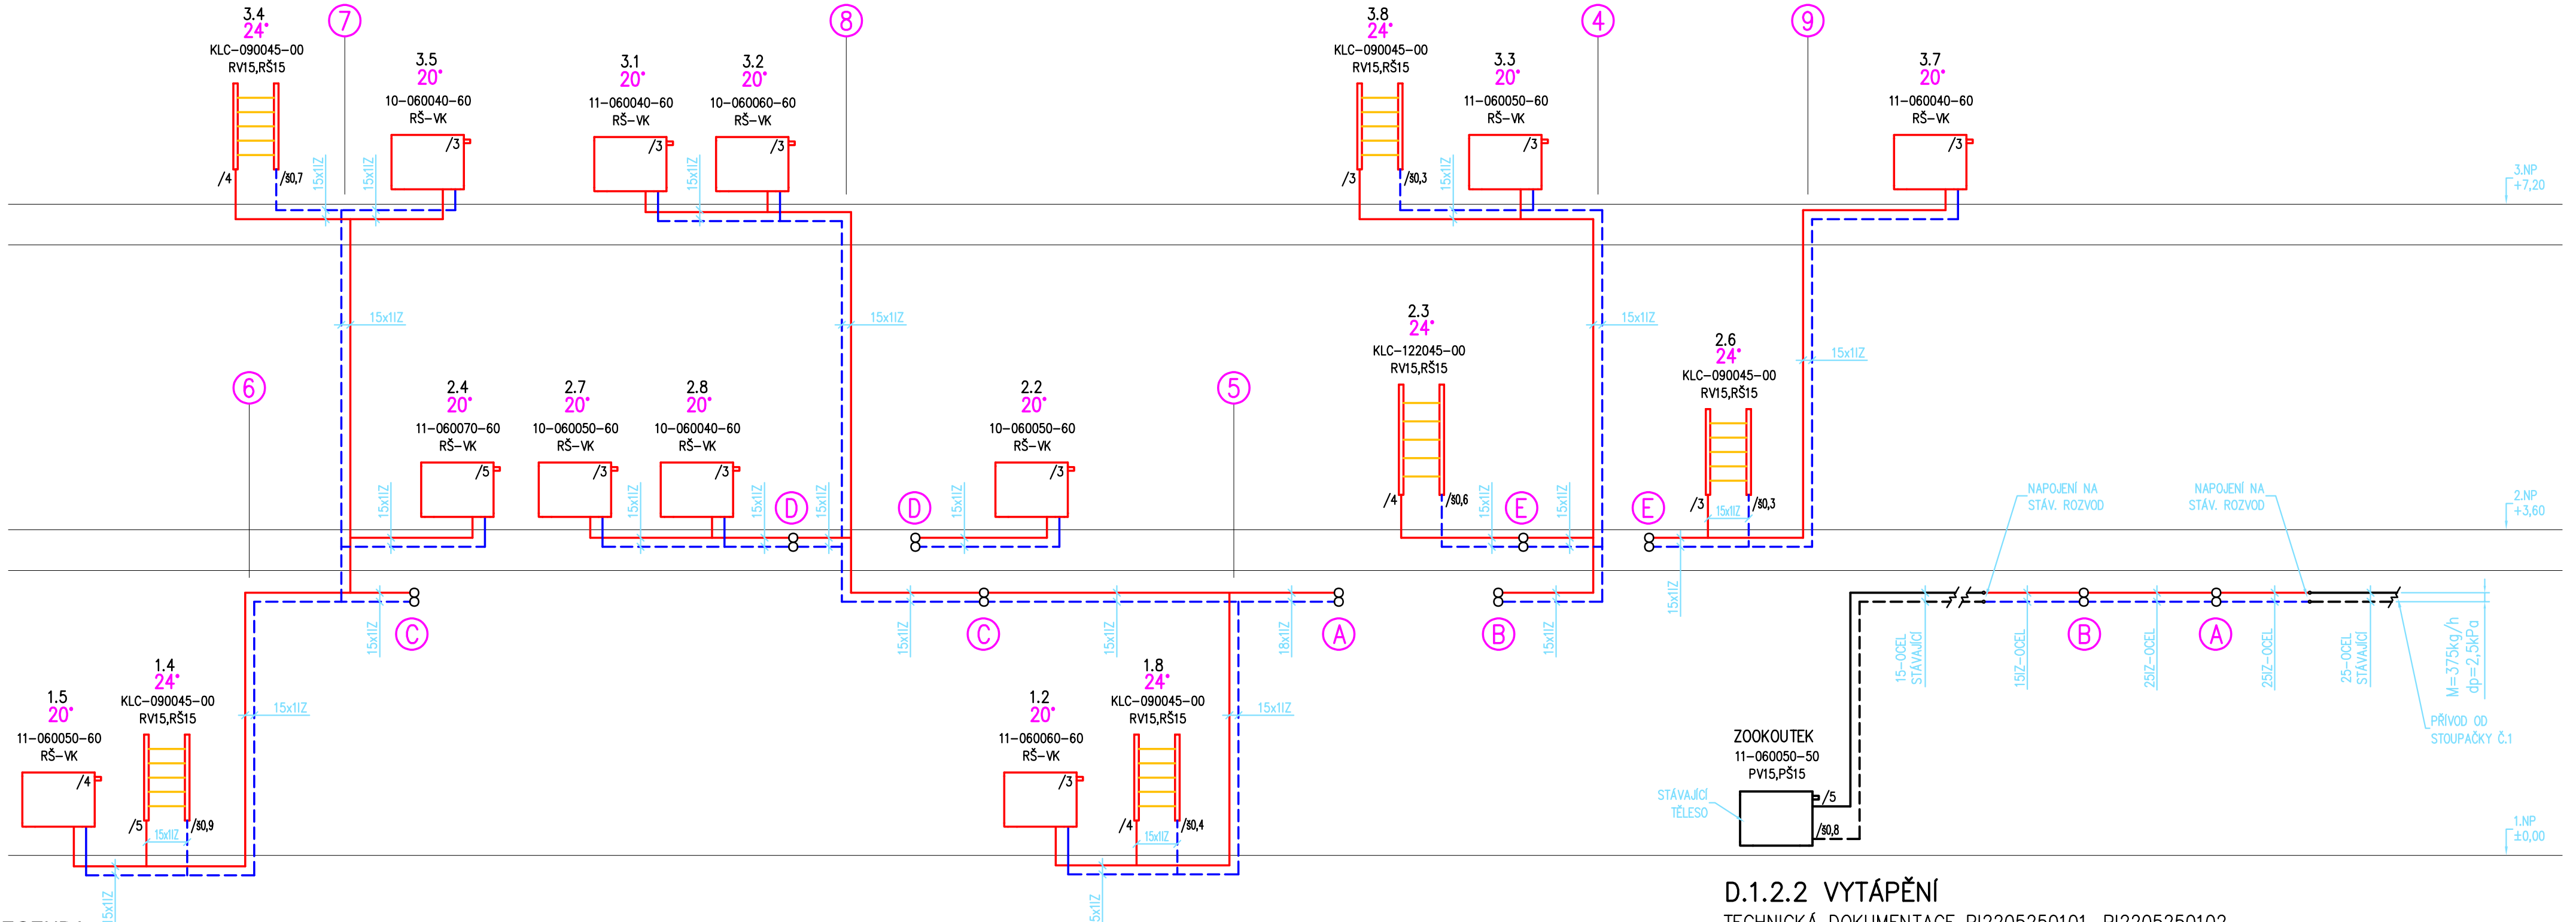

LEGENDA:

- NOVÝ POTRUBNÍ ROZVOD ÚT (75/60°C)
- STÁVAJÍCÍ POTRUBNÍ ROZVOD ÚT
- – DESKOVÉ OTOPNÉ TĚLESO TYP VK S VESTAVĚNOU VENTILOVOU VLOŽKOU A ODVZDUŠNĚNÍM
  ZNAČENÍ:
  10VK-060050-60 – PRAVÉ SPODNÍ PŘIPOJENÍ
  DÉLKA(cm)
  VÝŠKA(cm)
  TYP
- – KOUPELNOVÉ OTOPNÉ TĚLESO ("TOPNÝ ŽEBŘÍK")
  ZNAČENÍ:
  KLC-150050-00
  DÉLKA(cm)
  ŠÍŘKA(cm)
  TYP

VK15	– VYPOUŠTĚCÍ KULOVÝ KOHOUT DN15
RŠ-VK	– RADIÁTOROVÉ ŠROUBENÍ DN15 ROHOVÉ PRO TĚLESA VK
RV15	– RADIÁTOROVÝ VENTIL DN15 ROHOVÝ S VNITŘNÍM PŘEDNASTAVENÍM
RŠ15	– RADIÁTOROVÉ ŠROUBENÍ DN15 ROHOVÉ S VYPOUŠTĚNÍM
/2	– NASTAVENÍ VENTILU/VLOŽKY OTOP. TĚLESA (ÚDAJE PLATÍ PRO VENTILOVÉ VLOŽKY KORADO A VENTILY HEIMEIER V-EXAKT)
/$0,3	– NASTAVENÍ RADIÁTOR. ŠROUBENÍ OTOP. TĚLESA (ÚDAJE PLATÍ PRO ŠROUBENÍ HEIMEIER REGULUX)
	– POŽÁRNÍ UTĚSNĚNÍ PROSTUPU POTRUBÍ

POZN: – NEOZNAČENÉ DIMENZE NOVÝCH POTRUBÍ JSOU 15x1
– TL. TEPELNÝCH IZOLACÍ 20mm, ROZVODY V PODLAZE 13mm (V MÍSTĚ KŘÍŽENÍ POTRUBÍ 9mm)
– V RÁMCI FUNKČNÍ ZKOUŠKY PROVÉST ZAREGULOVÁNÍ KOMPLETNÍHO OTOPNÉHO SYSTÉMU CELÉHO OBJEKTU

D.1.2.2 VYTÁPĚNÍ

TECHNICKÁ DOKUMENTACE PI2205250101, PI2205250102

AIRTECH GROUP s.r.o, Jiřinová 7, 312 16 Plzeň, tel./fax.:++420-377430409-11, E-mail:airtech@airtech.cz

VYPRACOVAL	PROJEKTANT	HLAVNÍ PROJEKTANT	KONTROLOVAL
ing. ŠIMÁČEK	ing. ŠIMÁČEK	ing.KUBR	ing.KUBR

AIRTECH®
AIRTECH GROUP s. r. o.
www.airtech.cz

INVESTOR
Středisko volného času Radovánek, Pallova 52/19, 301 00 Plzeň

Stavební úpravy sociálních prostor v objektu
Petřínská 43, Plzeň

SCHÉMA ZAPOJENÍ

ČÍS. ZAK. AIRTECH	22052501
DRUH DOKUM.	DPS
DATUM	07/2022
MEŘÍTKO	NENÍ

V2205250106