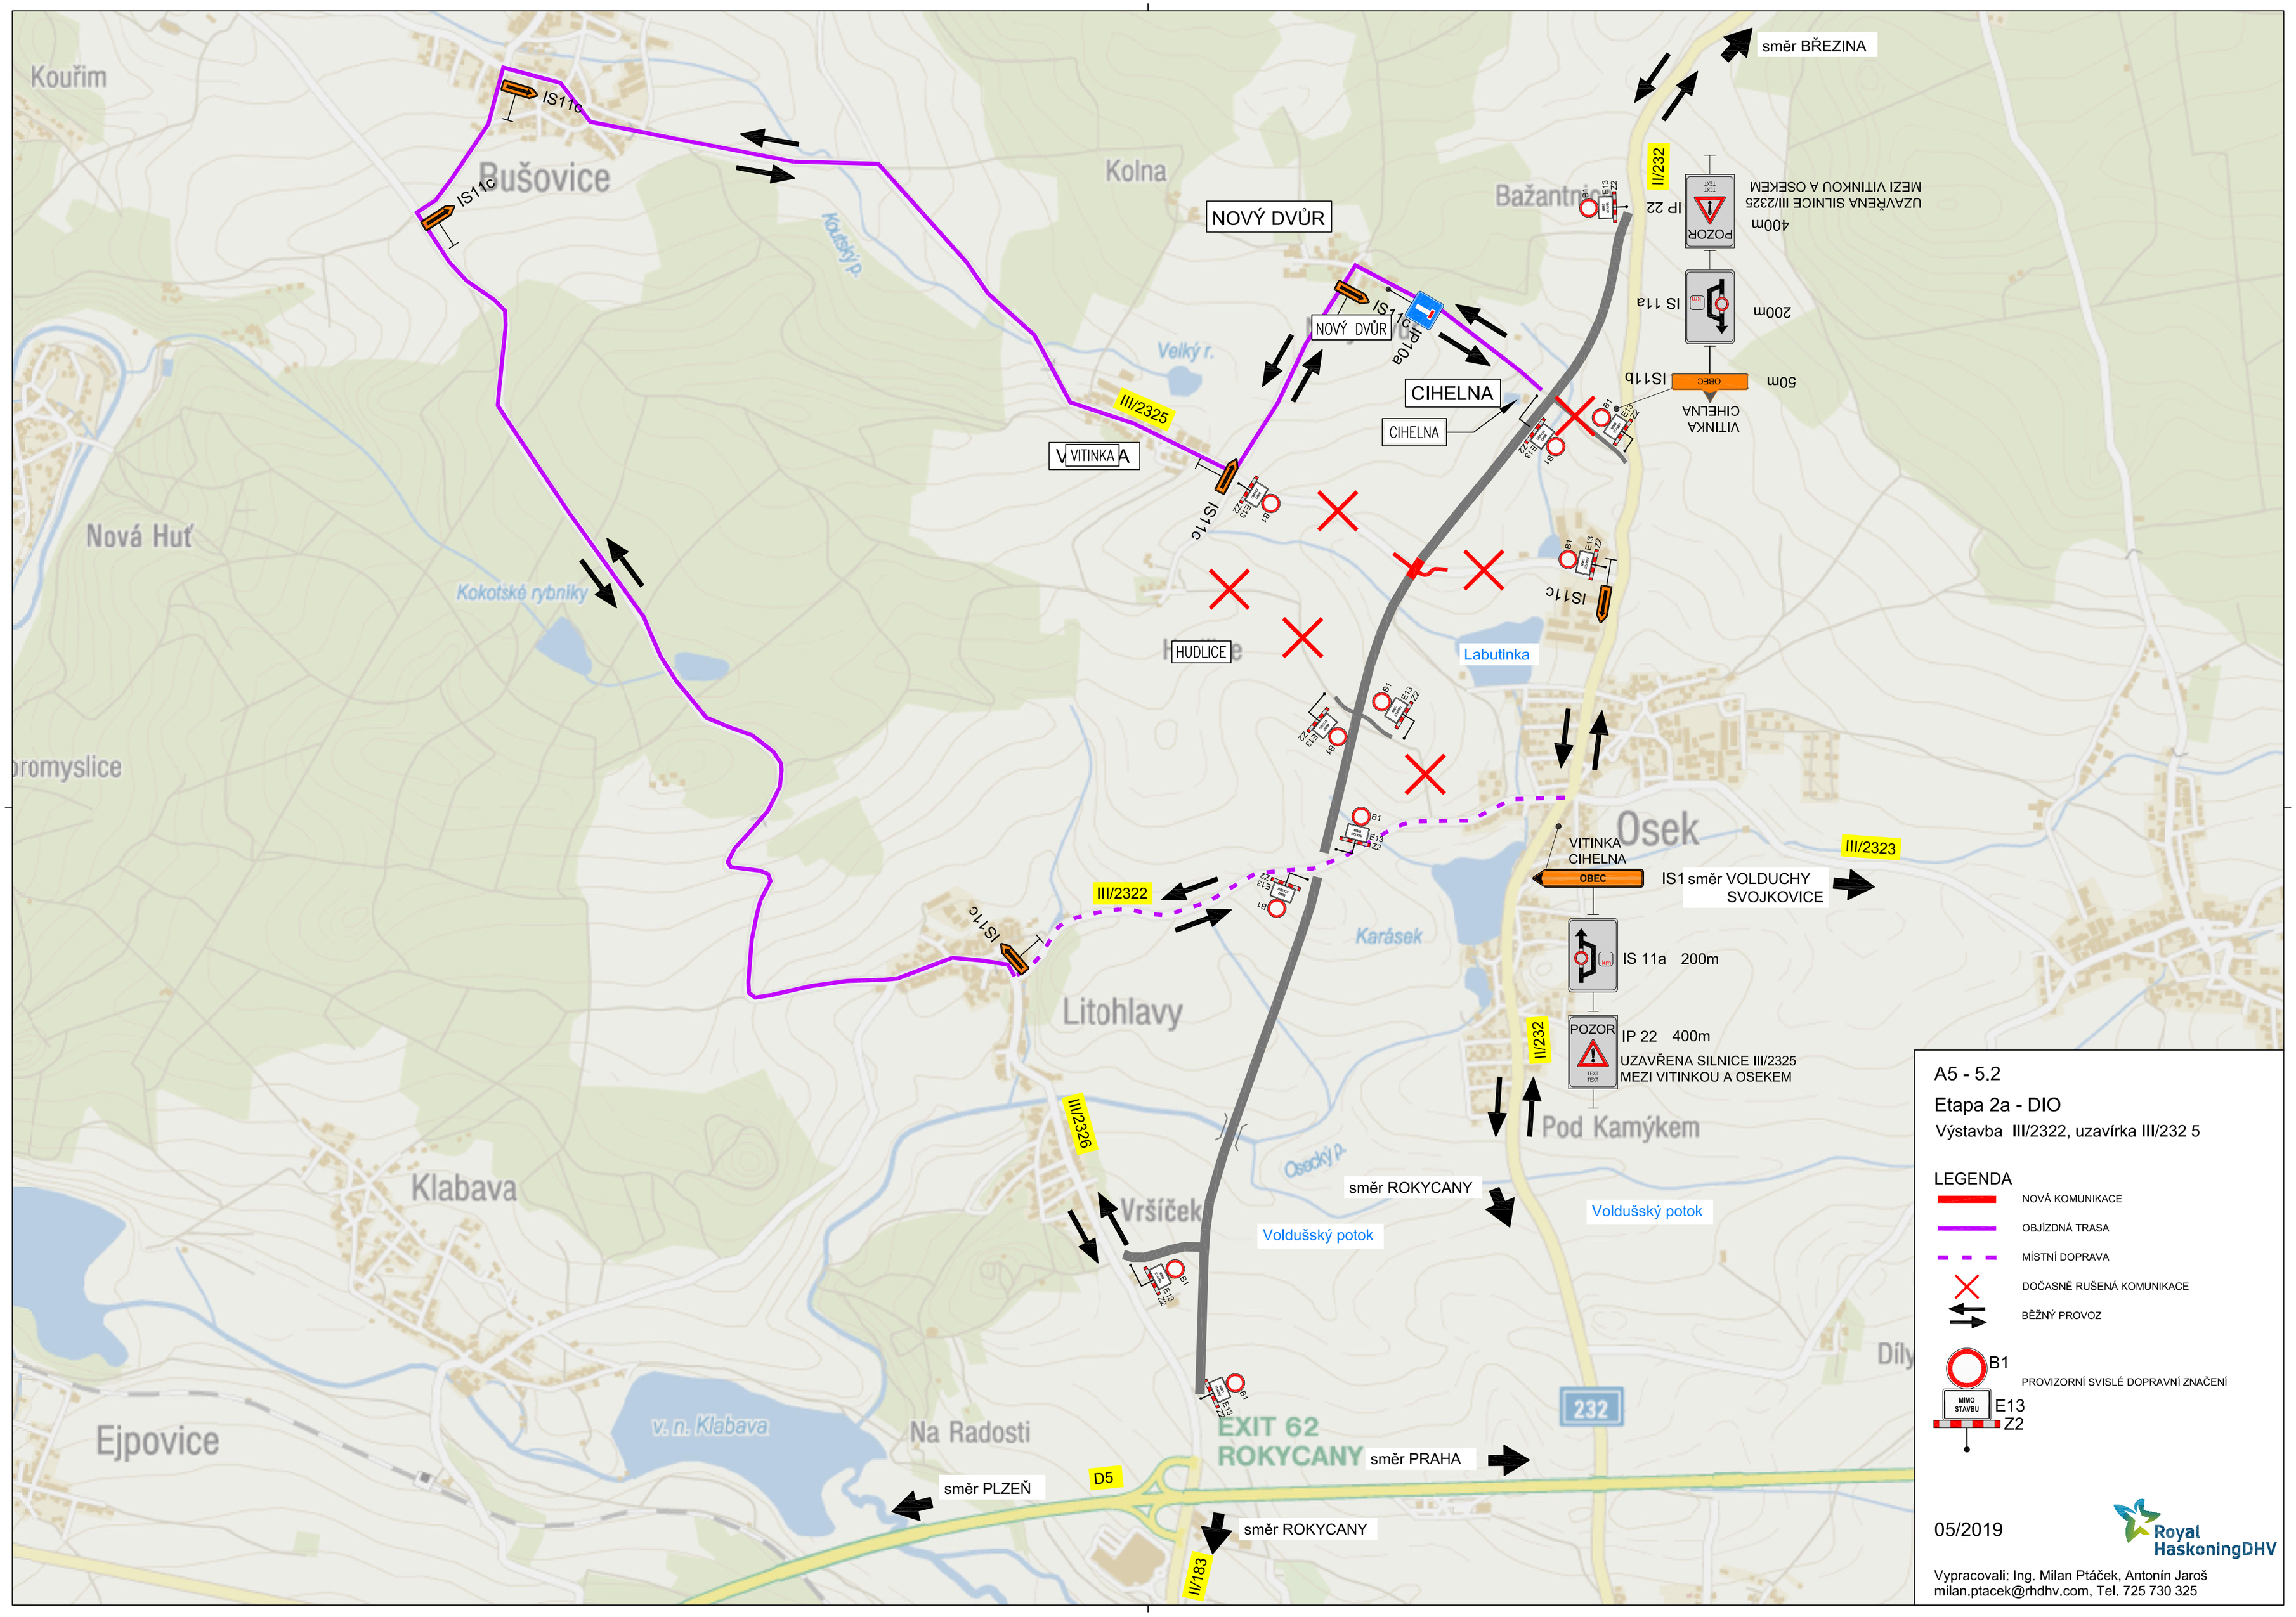

A5 - 5.2

Etapa 2a - DIO

Výstavba III/2322, uzavírka III/232 5

LEGENDA

- NOVÁ KOMUNIKACE
- OBJÍZDNÁ TRASA
- MÍSTNÍ DOPRAVA
- DOČASNĚ RUŠENÁ KOMUNIKACE
- BĚŽNÝ PROVOZ
- B1 PROVIZORNÍ SVISLÉ DOPRAVNÍ ZNAČENÍ
- E13 Z2

05/2019

Royal HaskoningDHV

Vypracovali: Ing. Milan Ptáček, Antonín Jaroš
milan.ptacek@rhdhv.com, Tel. 725 730 325