



PROPUSTEK KM 3,542 91
ŠIKMÝ PŘÍČNÝ ŘEZ VEDENÝ OSOU PROPUSTKU
ŘEZ, měř. 1:100

NEZP.K.	JÍZDNÍ PRUHY	JÍZDNÍ PRUHY	NEZP.K.
---------	--------------	--------------	---------

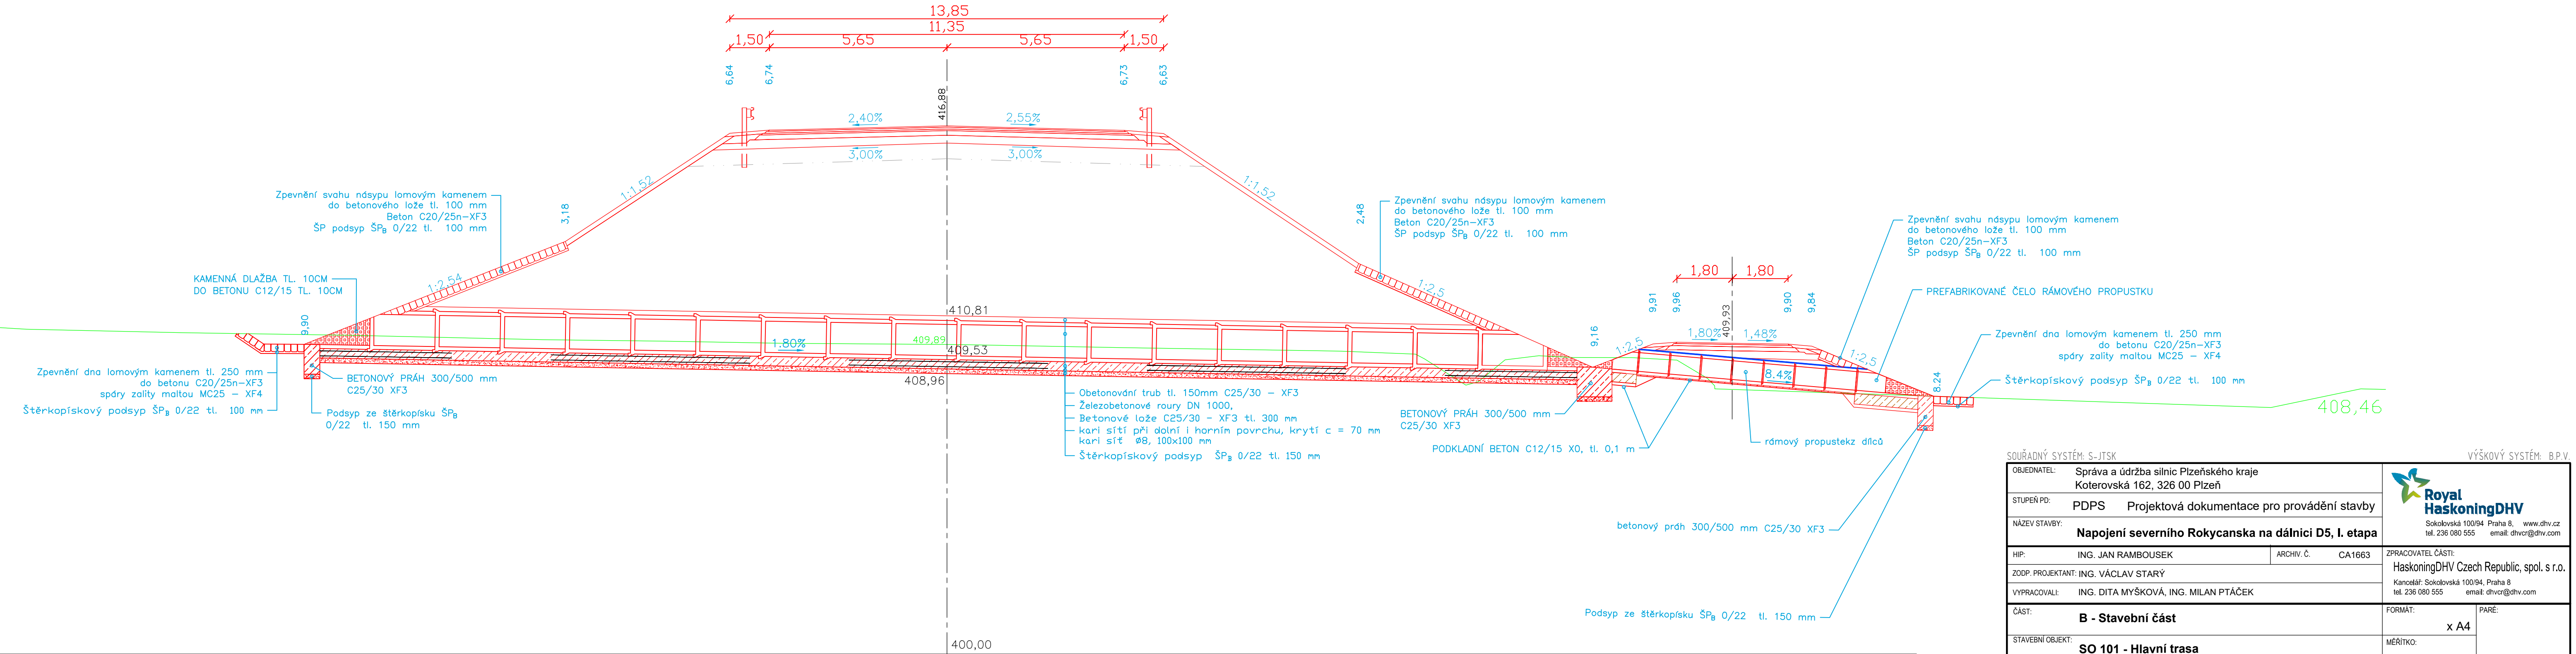

SOÚRADNÝ SYSTÉM: S-JTSK				VÝŠKOVÝ SYSTÉM: B.P.V.	
OBJEDNATEL: Správa a údržba silnic Plzeňského kraje Koterovská 162, 326 00 Plzeň			<div>Royal HaskoningDHV</div> <div>Sokolovská 100/94 Praha 8, www.dhv.cz tel. 236 080 555 email: dhvcr@dhv.com</div>		
STUPEŇ PD: PDPS Projektová dokumentace pro provádění stavby					
NÁZEV STAVBY: Napojení severního Rokycanska na dálnici D5, I. etapa					
HIP: ING. JAN RAMBOUSEK		ARCHIV. Č. CA1663		ZPRACOVATEL ČÁSTI: HaskoningDHV Czech Republic, spol. s r.o. Kancelář: Sokolovská 100/94, Praha 8 tel. 236 080 555 email: dhvcr@dhv.com	
ZODP. PROJEKTANT: ING. VÁCLAV STARÝ					
VYPRACOVALI: ING. DITA MYŠKOVÁ, ING. MILAN PTÁČEK					
ČÁST: B - Stavební část		FORMÁT: x A4		PARÉ:	
STAVEBNÍ OBJEKT: SO 101 - Hlavní trasa		MĚŘÍTKO: 1:100			
PŘÍLOHA: Vzorový příčný řez propustkem		DATUM: 05/2019		Č. PŘÍLOHY: 4.4	