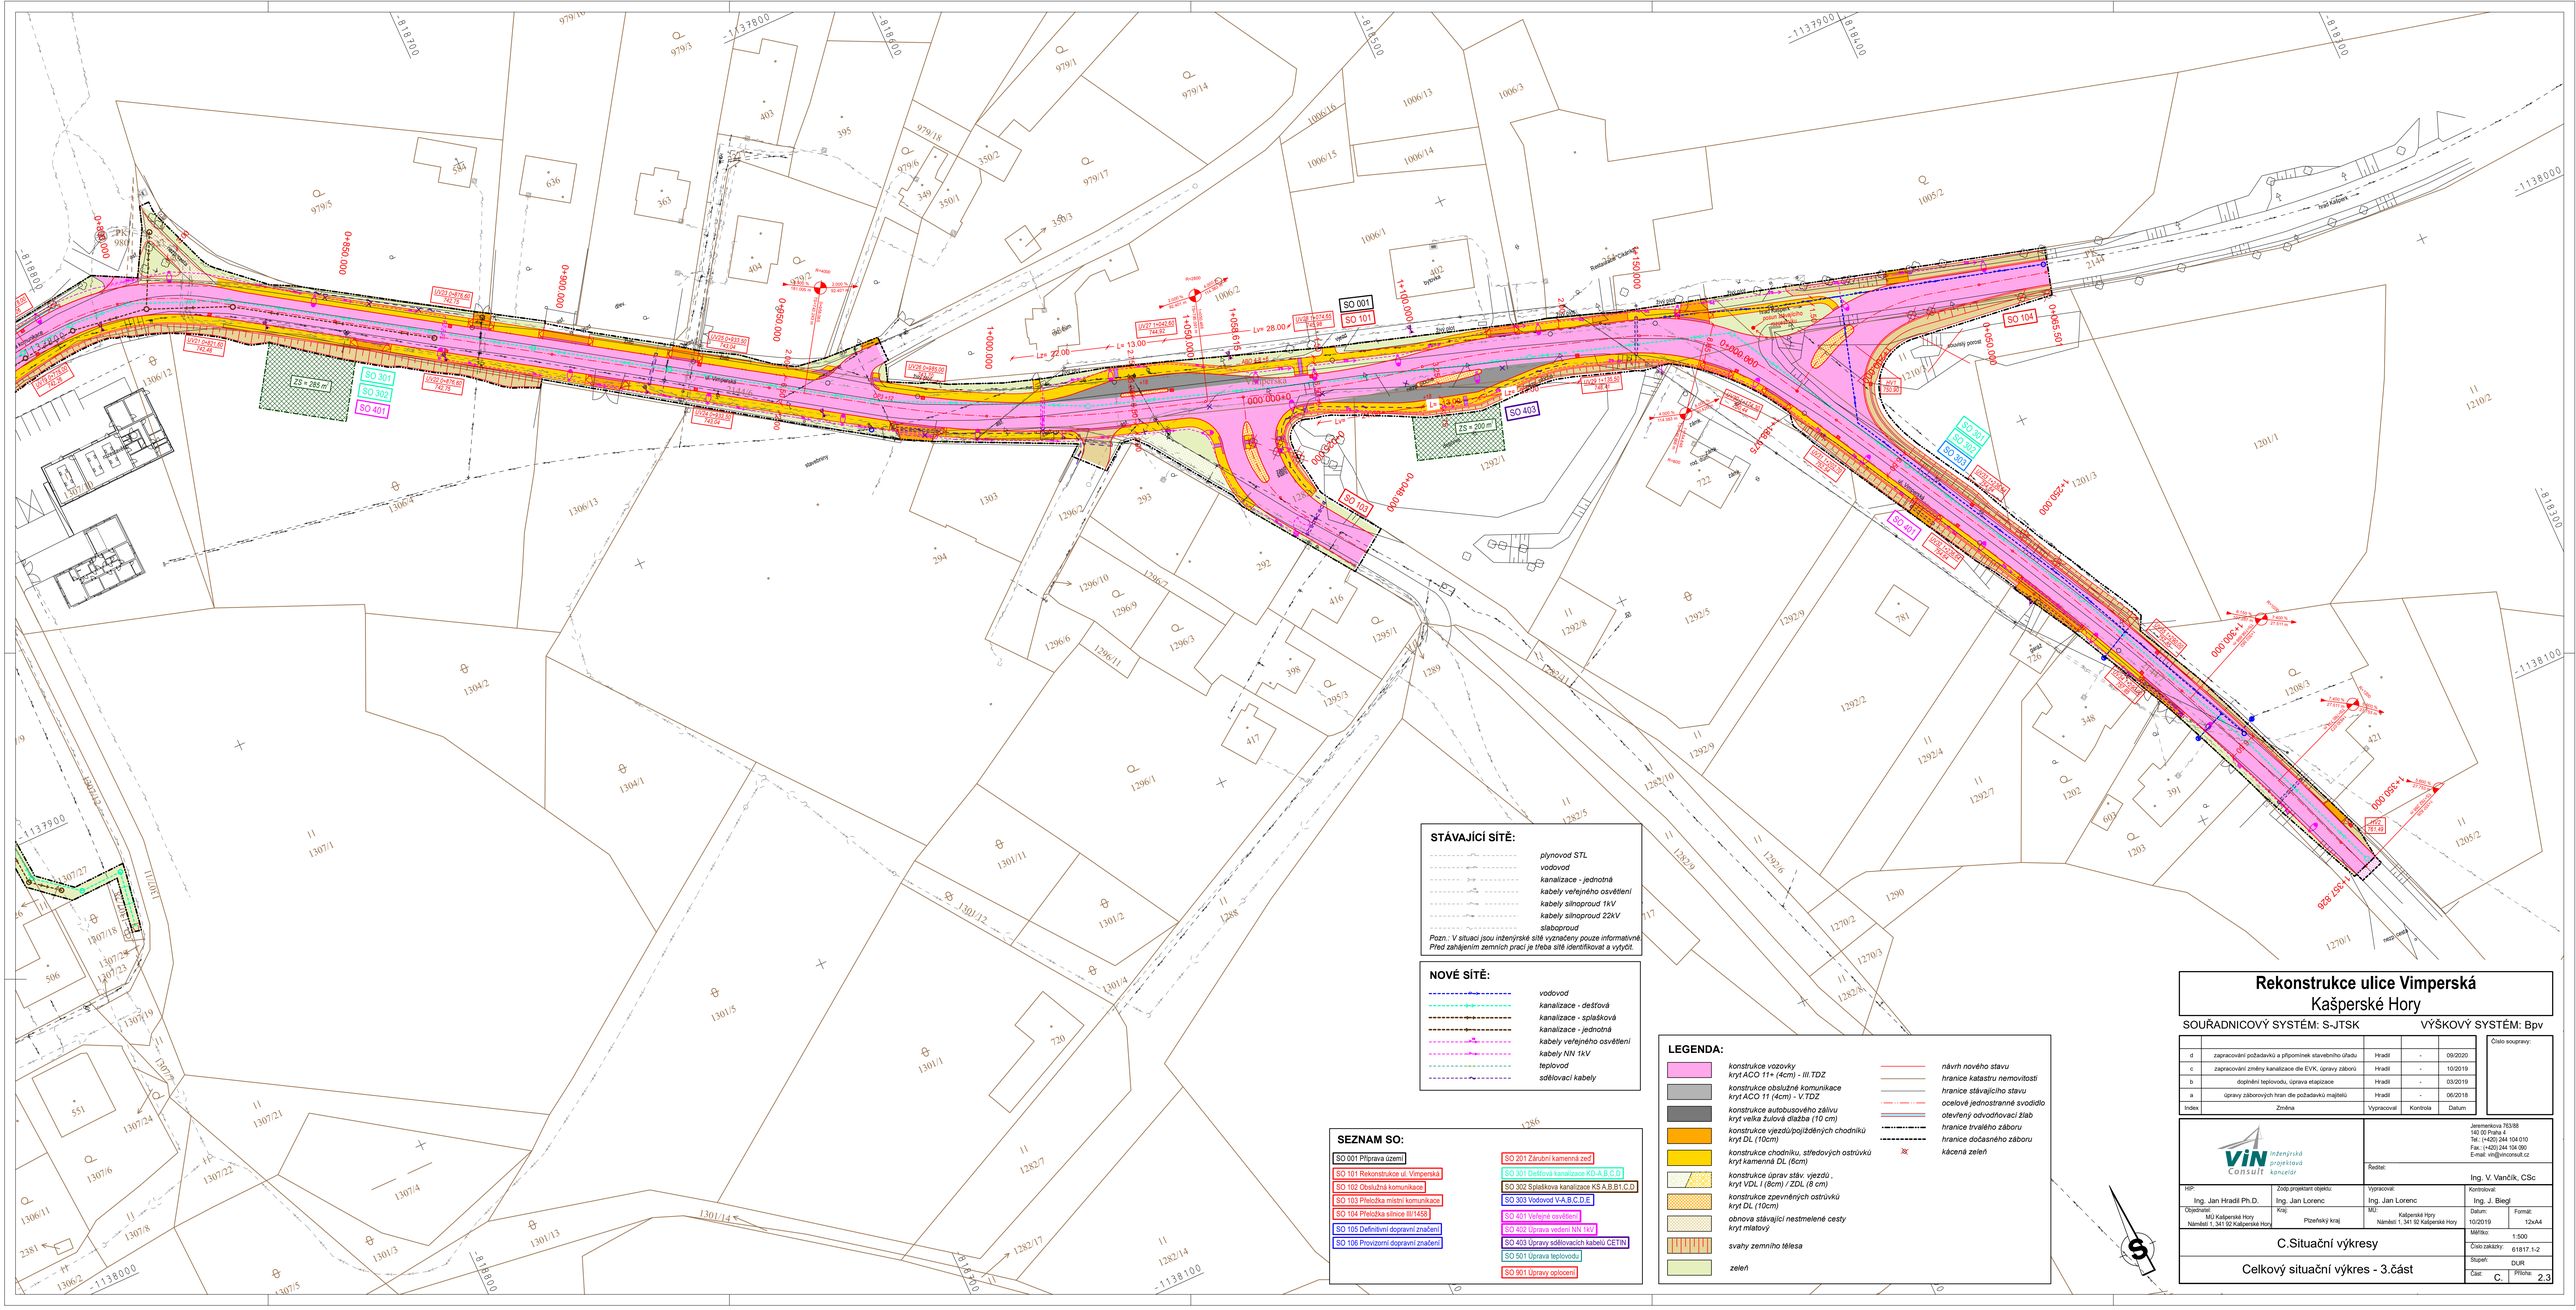
SO 001
SO 101
SO 104
SO 301
SO 302
SO 401
SO 403
SO 501
SO 901
ZS = 285 m²
ZS = 200 m²
Lv= 28.00 m
Lv= 22.00 m
Lv= 13.00 m
