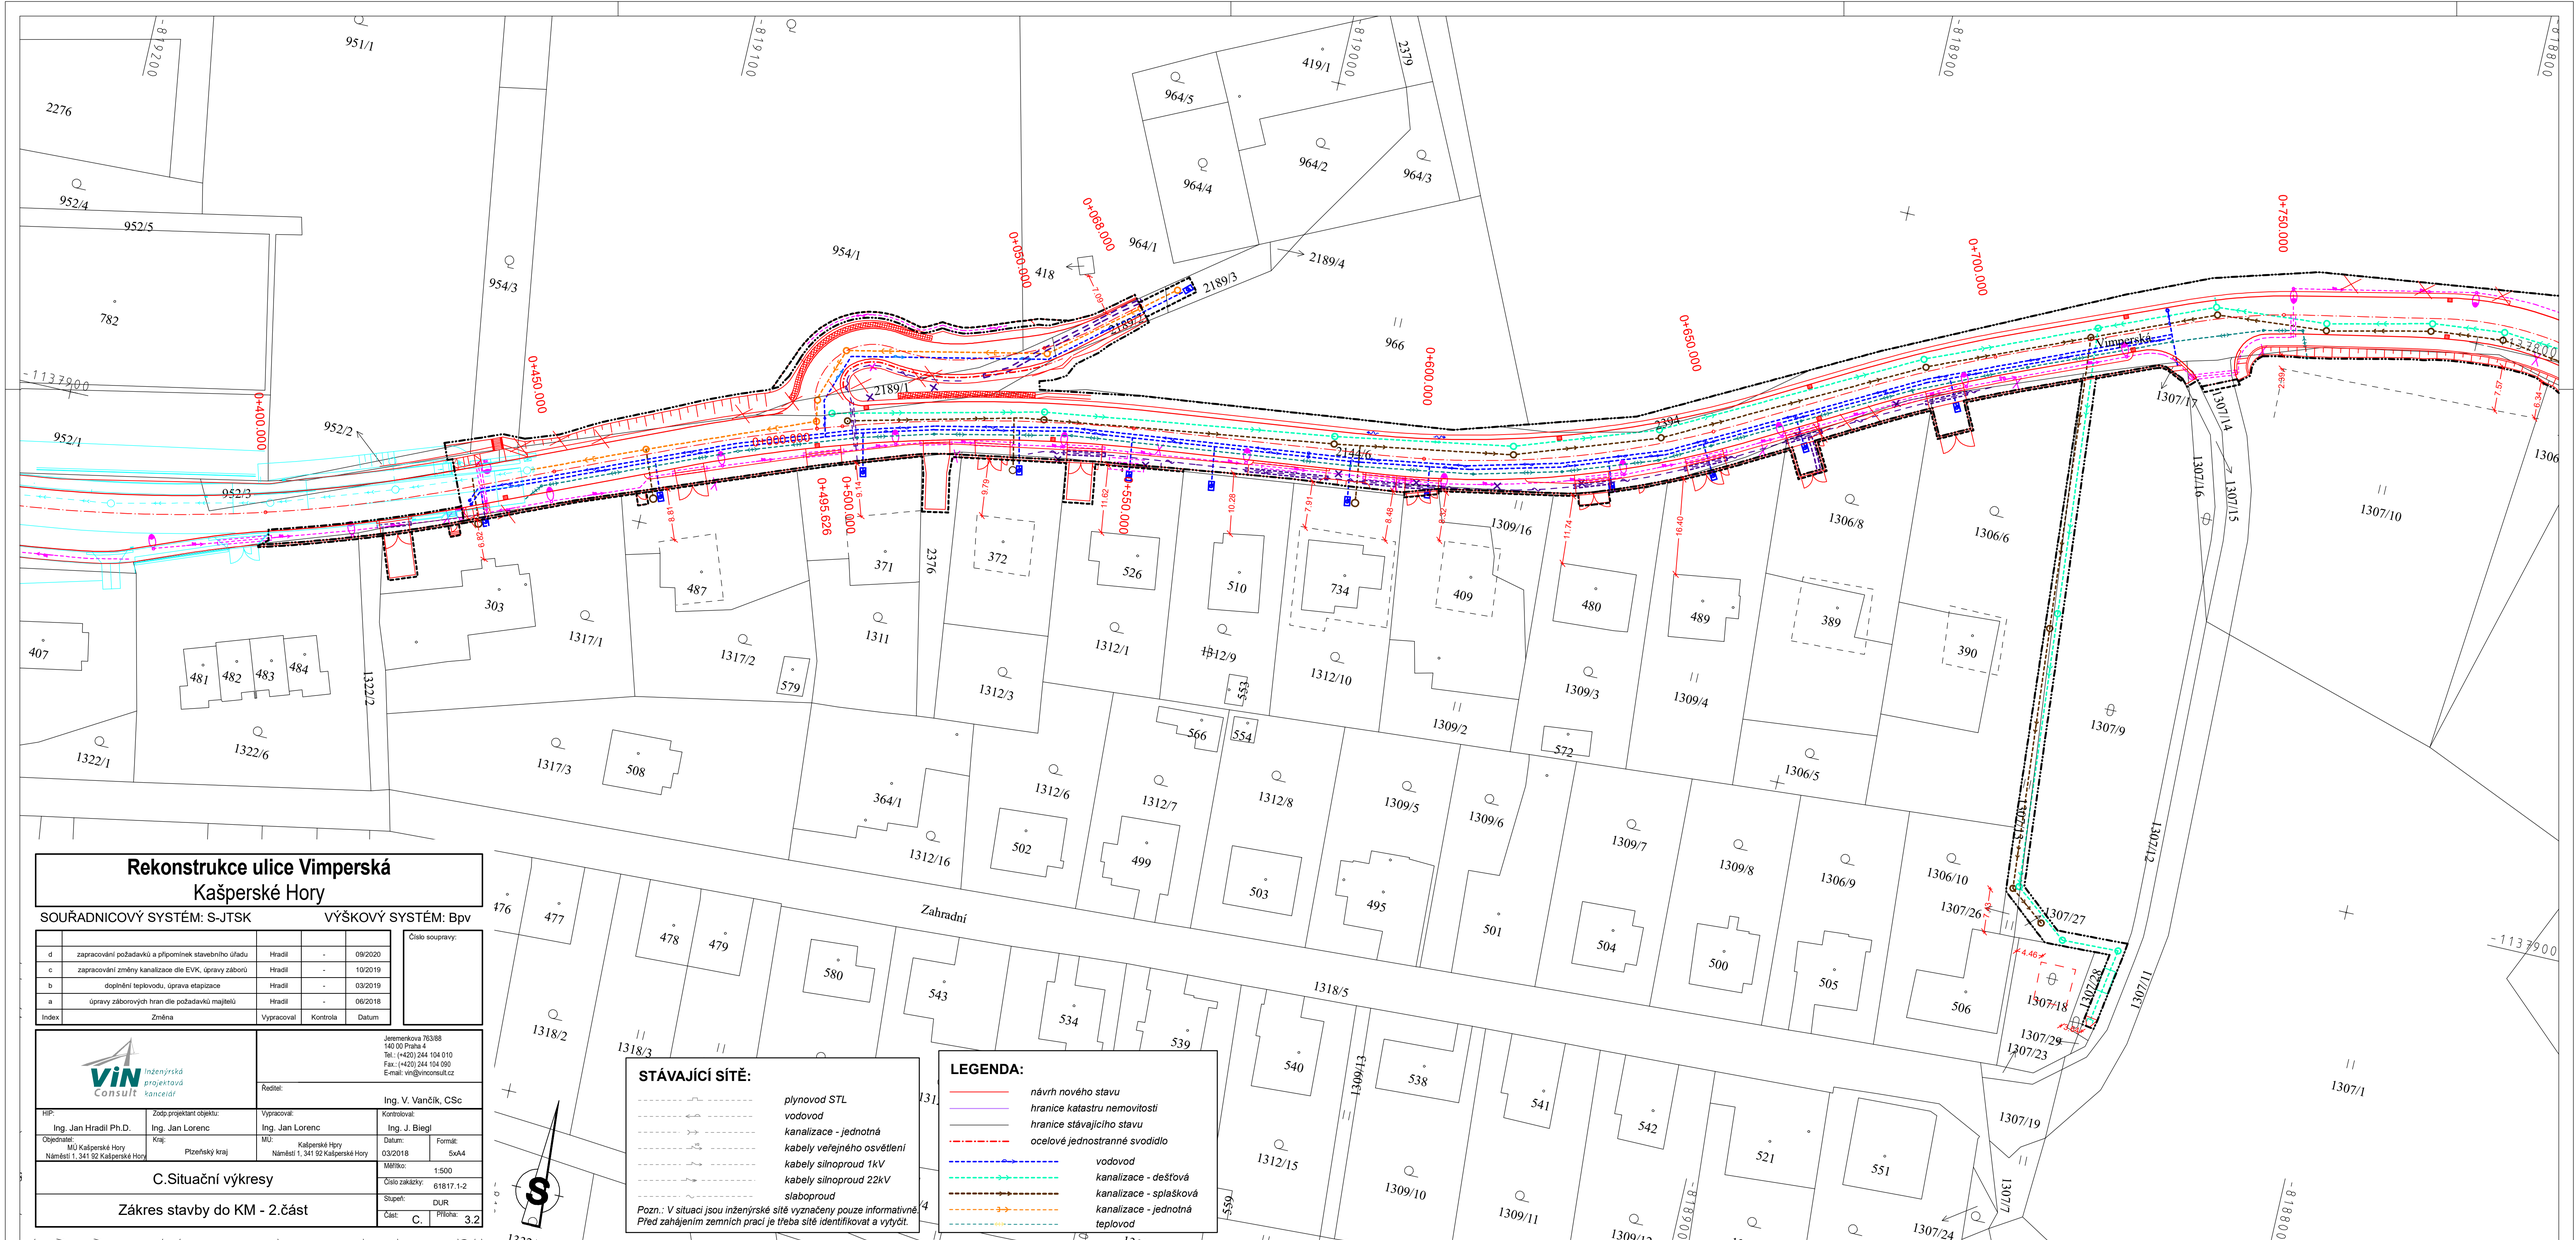
Vimperské
Zahradní
0+400,000
0+450,000
0+500,000
0+550,000
0+600,000
0+650,000
0+700,000
0+750,000
0+800,000
0+850,000
0+900,000
0+950,000
-1137900
-1138000
