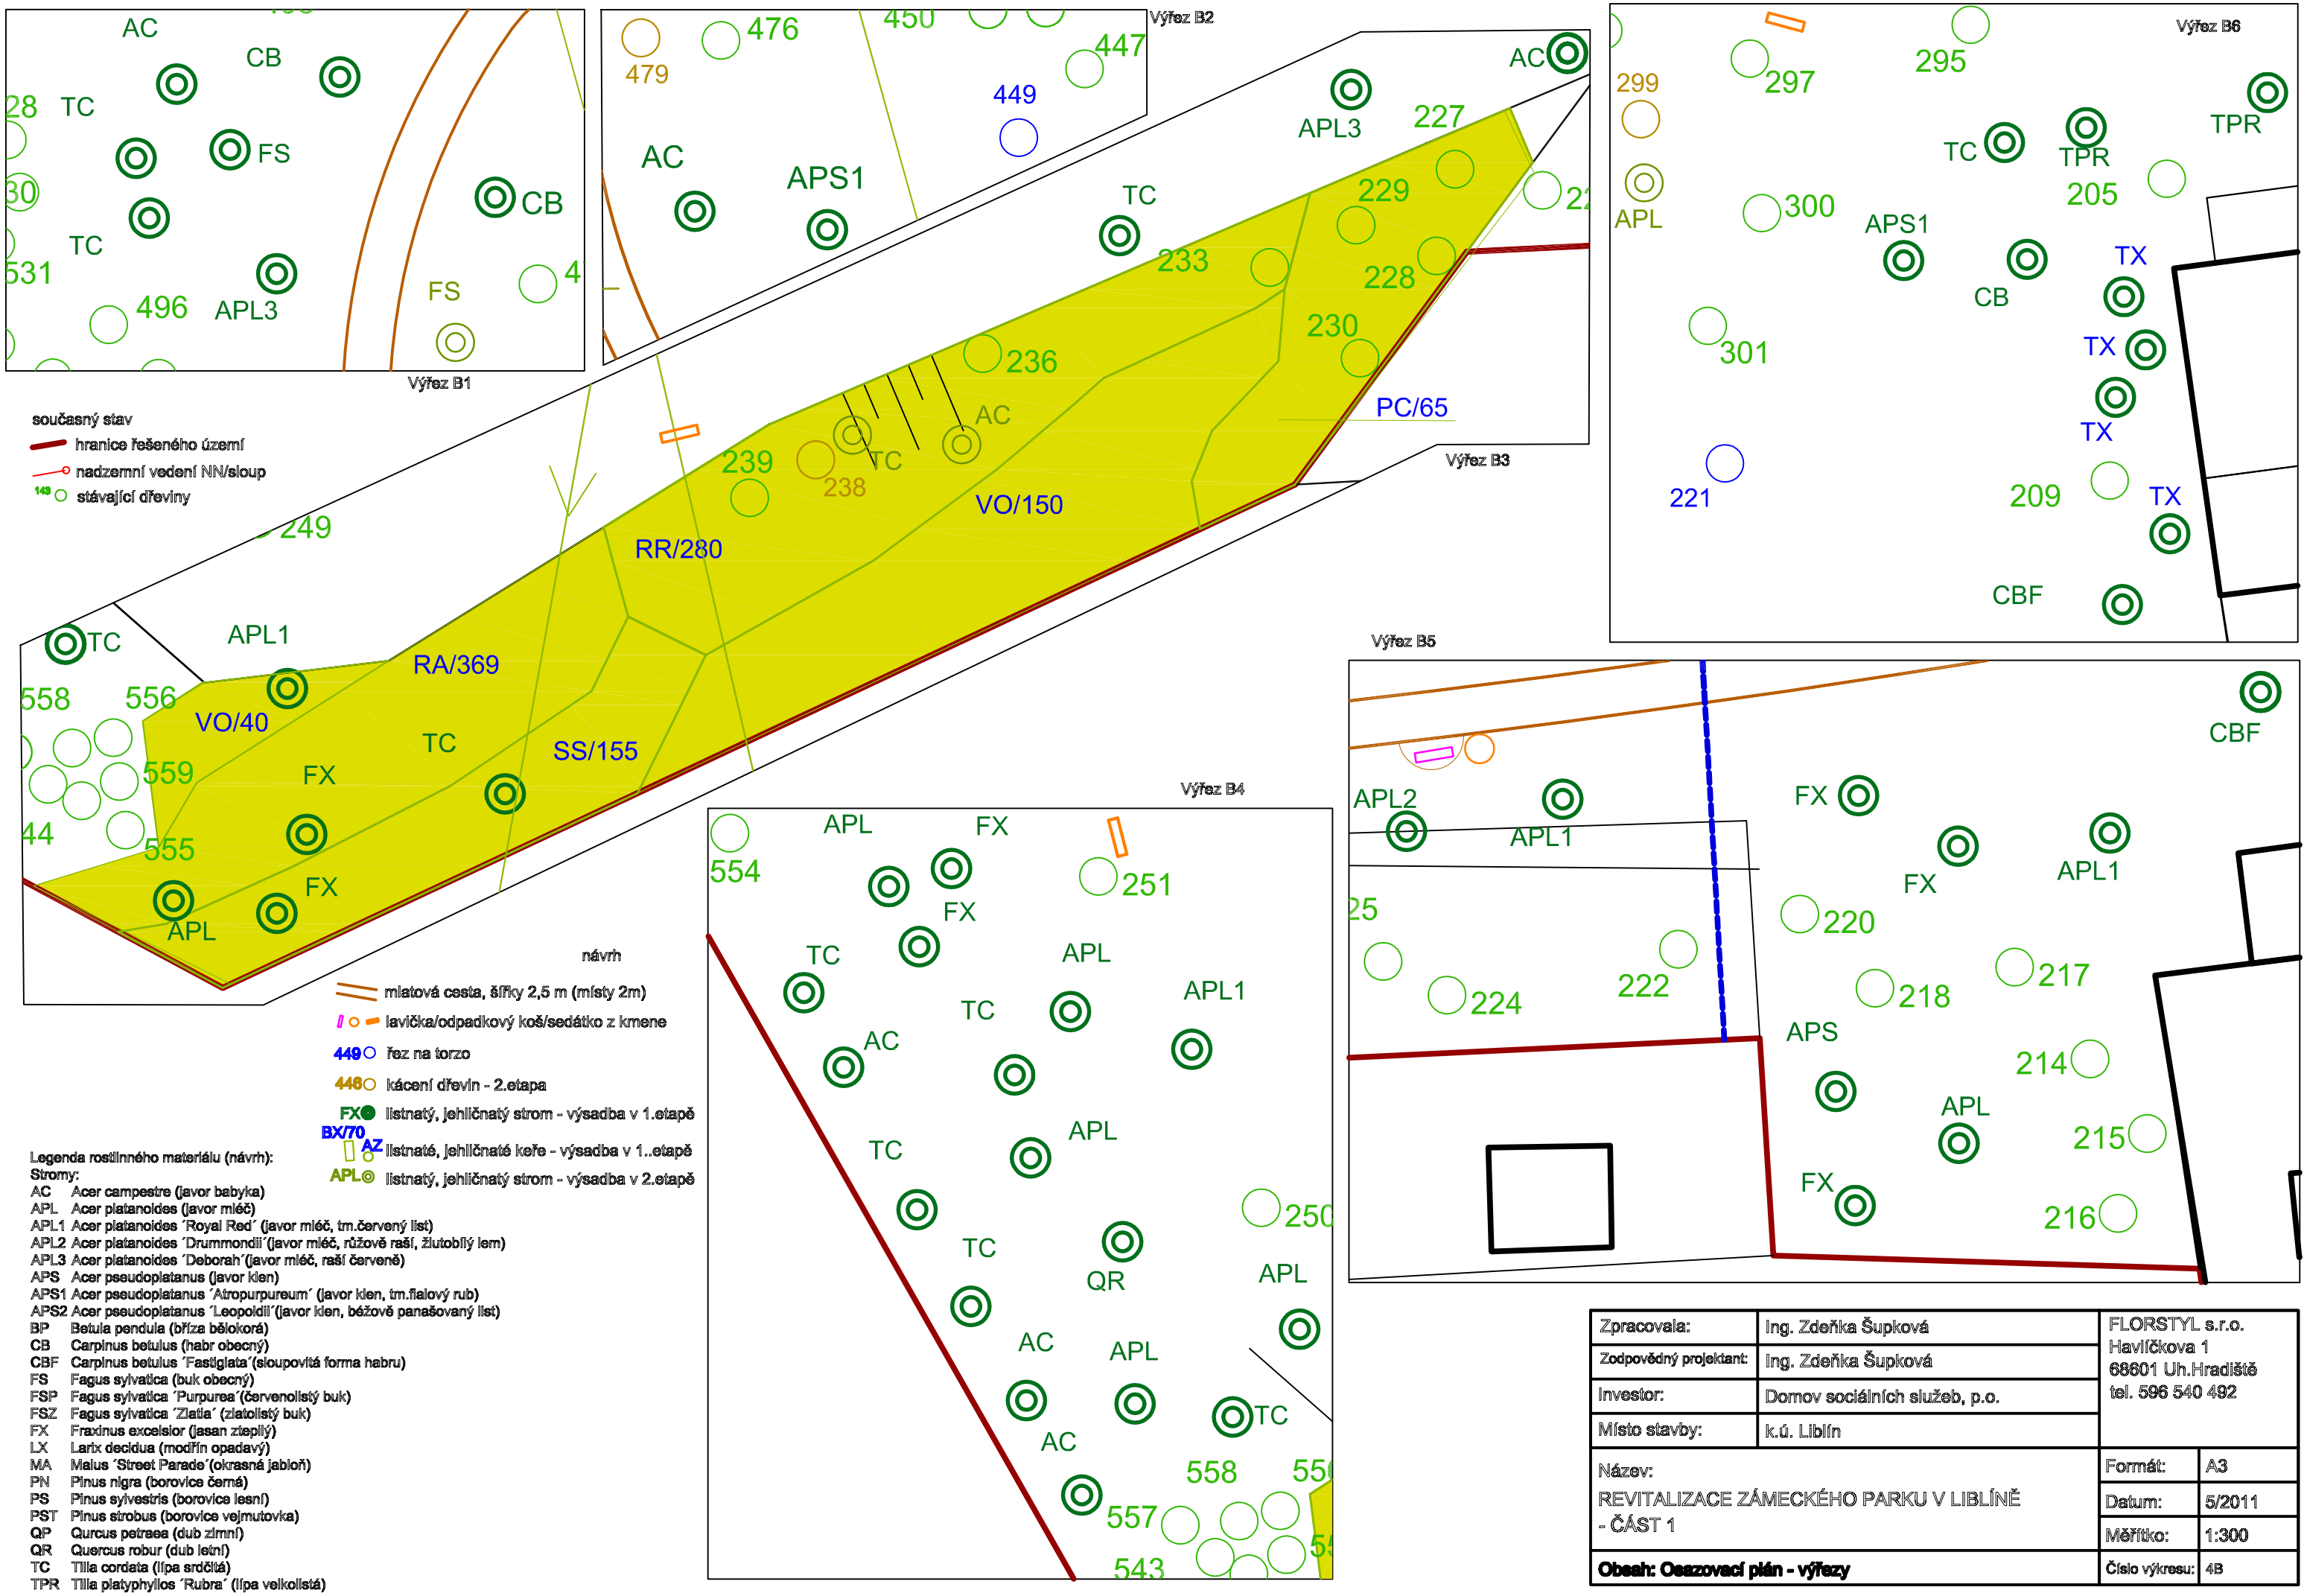

Legenda rostlinného materiálu (návrh):
Stromy:

AC	Acer campestre (javor babyka)
APL	Acer platanoides (javor mléč)
APL1	Acer platanoides ´Royal Red´ (javor mléč, tm.červený list)
APL2	Acer platanoides ´Drummondii´(javor mléč, růžově raší, žlutobílý lem)
APL3	Acer platanoides ´Deborah´(javor mléč, raší červeně)
APS	Acer pseudoplatanus (javor klen)
APS1	Acer pseudoplatanus ´Atropurpureum´ (javor klen, tm.fialový rub)
APS2	Acer pseudoplatanus ´Leopoldii´(javor klen, béžově panašovaný list)
BP	Betula pendula (bříza bělokorá)
CB	Carpinus betulus (habr obecný)
CBF	Carpinus betulus ´Fastigiata´(sloupovitá forma habru)
FS	Fagus sylvatica (buk obecný)
FSP	Fagus sylvatica ´Purpurea´(červenolistý buk)
FSZ	Fagus sylvatica ´Zlatia´ (zlatolistý buk)
FX	Fraxinus excelsior (jasan ztepilý)
LX	Larix decidua (modřín opadavý)
MA	Malus ´Street Parade´(okrasná jabloň)
PN	Pinus nigra (borovice černá)
PS	Pinus sylvestris (borovice lesní)
PST	Pinus strobus (borovice vejmutovka)
QP	Qurcus petraea (dub zimní)
QR	Quercus robur (dub letní)
TC	Tilia cordata (lípa srdčitá)
TPR	Tilia platyphyllos ´Rubra´ (lípa velkolistá)

Zpracovala:	Ing. Zdeňka Šupková	FLORSTYL s.r.o. Havlíčkova 1 68601 Uh.Hradiště tel. 596 540 492	
Zodpovědný projektant:	Ing. Zdeňka Šupková		
Investor:	Domov sociálních služeb, p.o.		
Místo stavby:	k.ú. Liblín		
Název: REVITALIZACE ZÁMECKÉHO PARKU V LIBLÍNĚ - ČÁST 1		Formát:	A3
		Datum:	5/2011
		Měřítko:	1:300
Obsah: Osazovací plán - výřezy		Číslo výkresu:	4B