

Podélný profil 1:1000/100
km 0,00000 - km 1,06915

II/605
PLZEŇ
←

SROVNÁVACÍ ROVINA=460m


KÓTY NIVELETY:

KÓTY TERÉNU:

STANIČENÍ:

VZDÁLENOST PŘ. ŘEZŮ:

SMĚROVÉ POMĚRY:

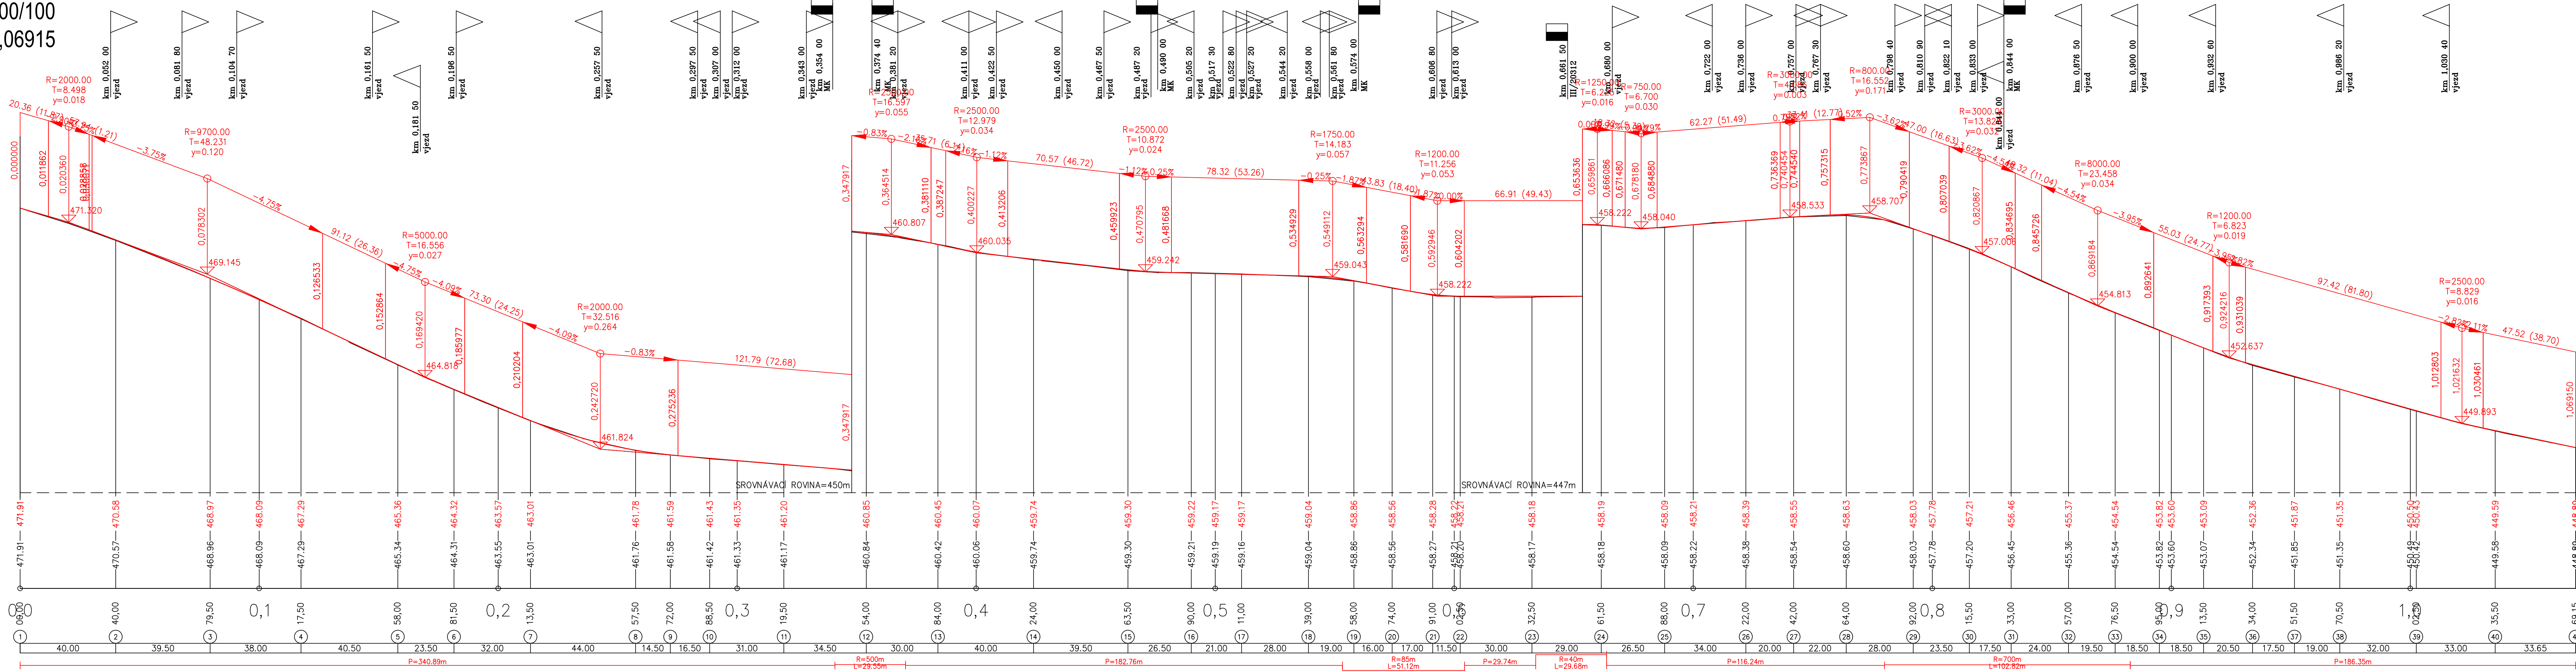

II/605
STŘEBRO
→



PROJEKTOVÁNÍ DOPRAVNÍCH STAVEB
Projekční kancelář Ing. Škubalová
U Bachmače 29, 326 00 PLZEŇ
tel. 377 455 842

VŠKOVÝ SYSTÉM B.p.v.

VED. PROJEKTANT	ZOOP. PROJEKTANT	KRESLIL	SCHVÁLIL
Ing. Škubalová	Ing. Škubalová	Ing. Bobková	Ing. Škubalová

KRAJ PlzeňskýKAT.ŮZEMÍ: Sulislav

OBJEDNATEL SGS Plzeňského kraje

AKCE II/605 hr. okr. TC/PS - Bor, oprava průtahů (Sulislav, Sytno, Benešovice, Holostřevy, Skviřín)

OBJEKT: SO 101 Sulislav – průtah

OBSAH

SOUŘADNICOVÝ SYSTÉM S-JTSK

FORMÁT	DATUM
2/2023	2/2023
ČÍS. ZAKÁZKY	PDP
22225	22225
ČÍS. KÓPIE	1:000/100
ČÍS. VÝKRESU	ČÍS. KOPIE
3	3