

Podélný profil M 1:1000/100
km 0,00000 - km 0,43253

II/605
STŘEBRO



SROVNÁVACÍ ROVINA=486m


KÓTY NIVELETY:

KÓTY TERÉNU:

STANIČENÍ:

VZDALENOST PŘ. ŘEZŮ:

SMĚROVÉ POMĚRY:

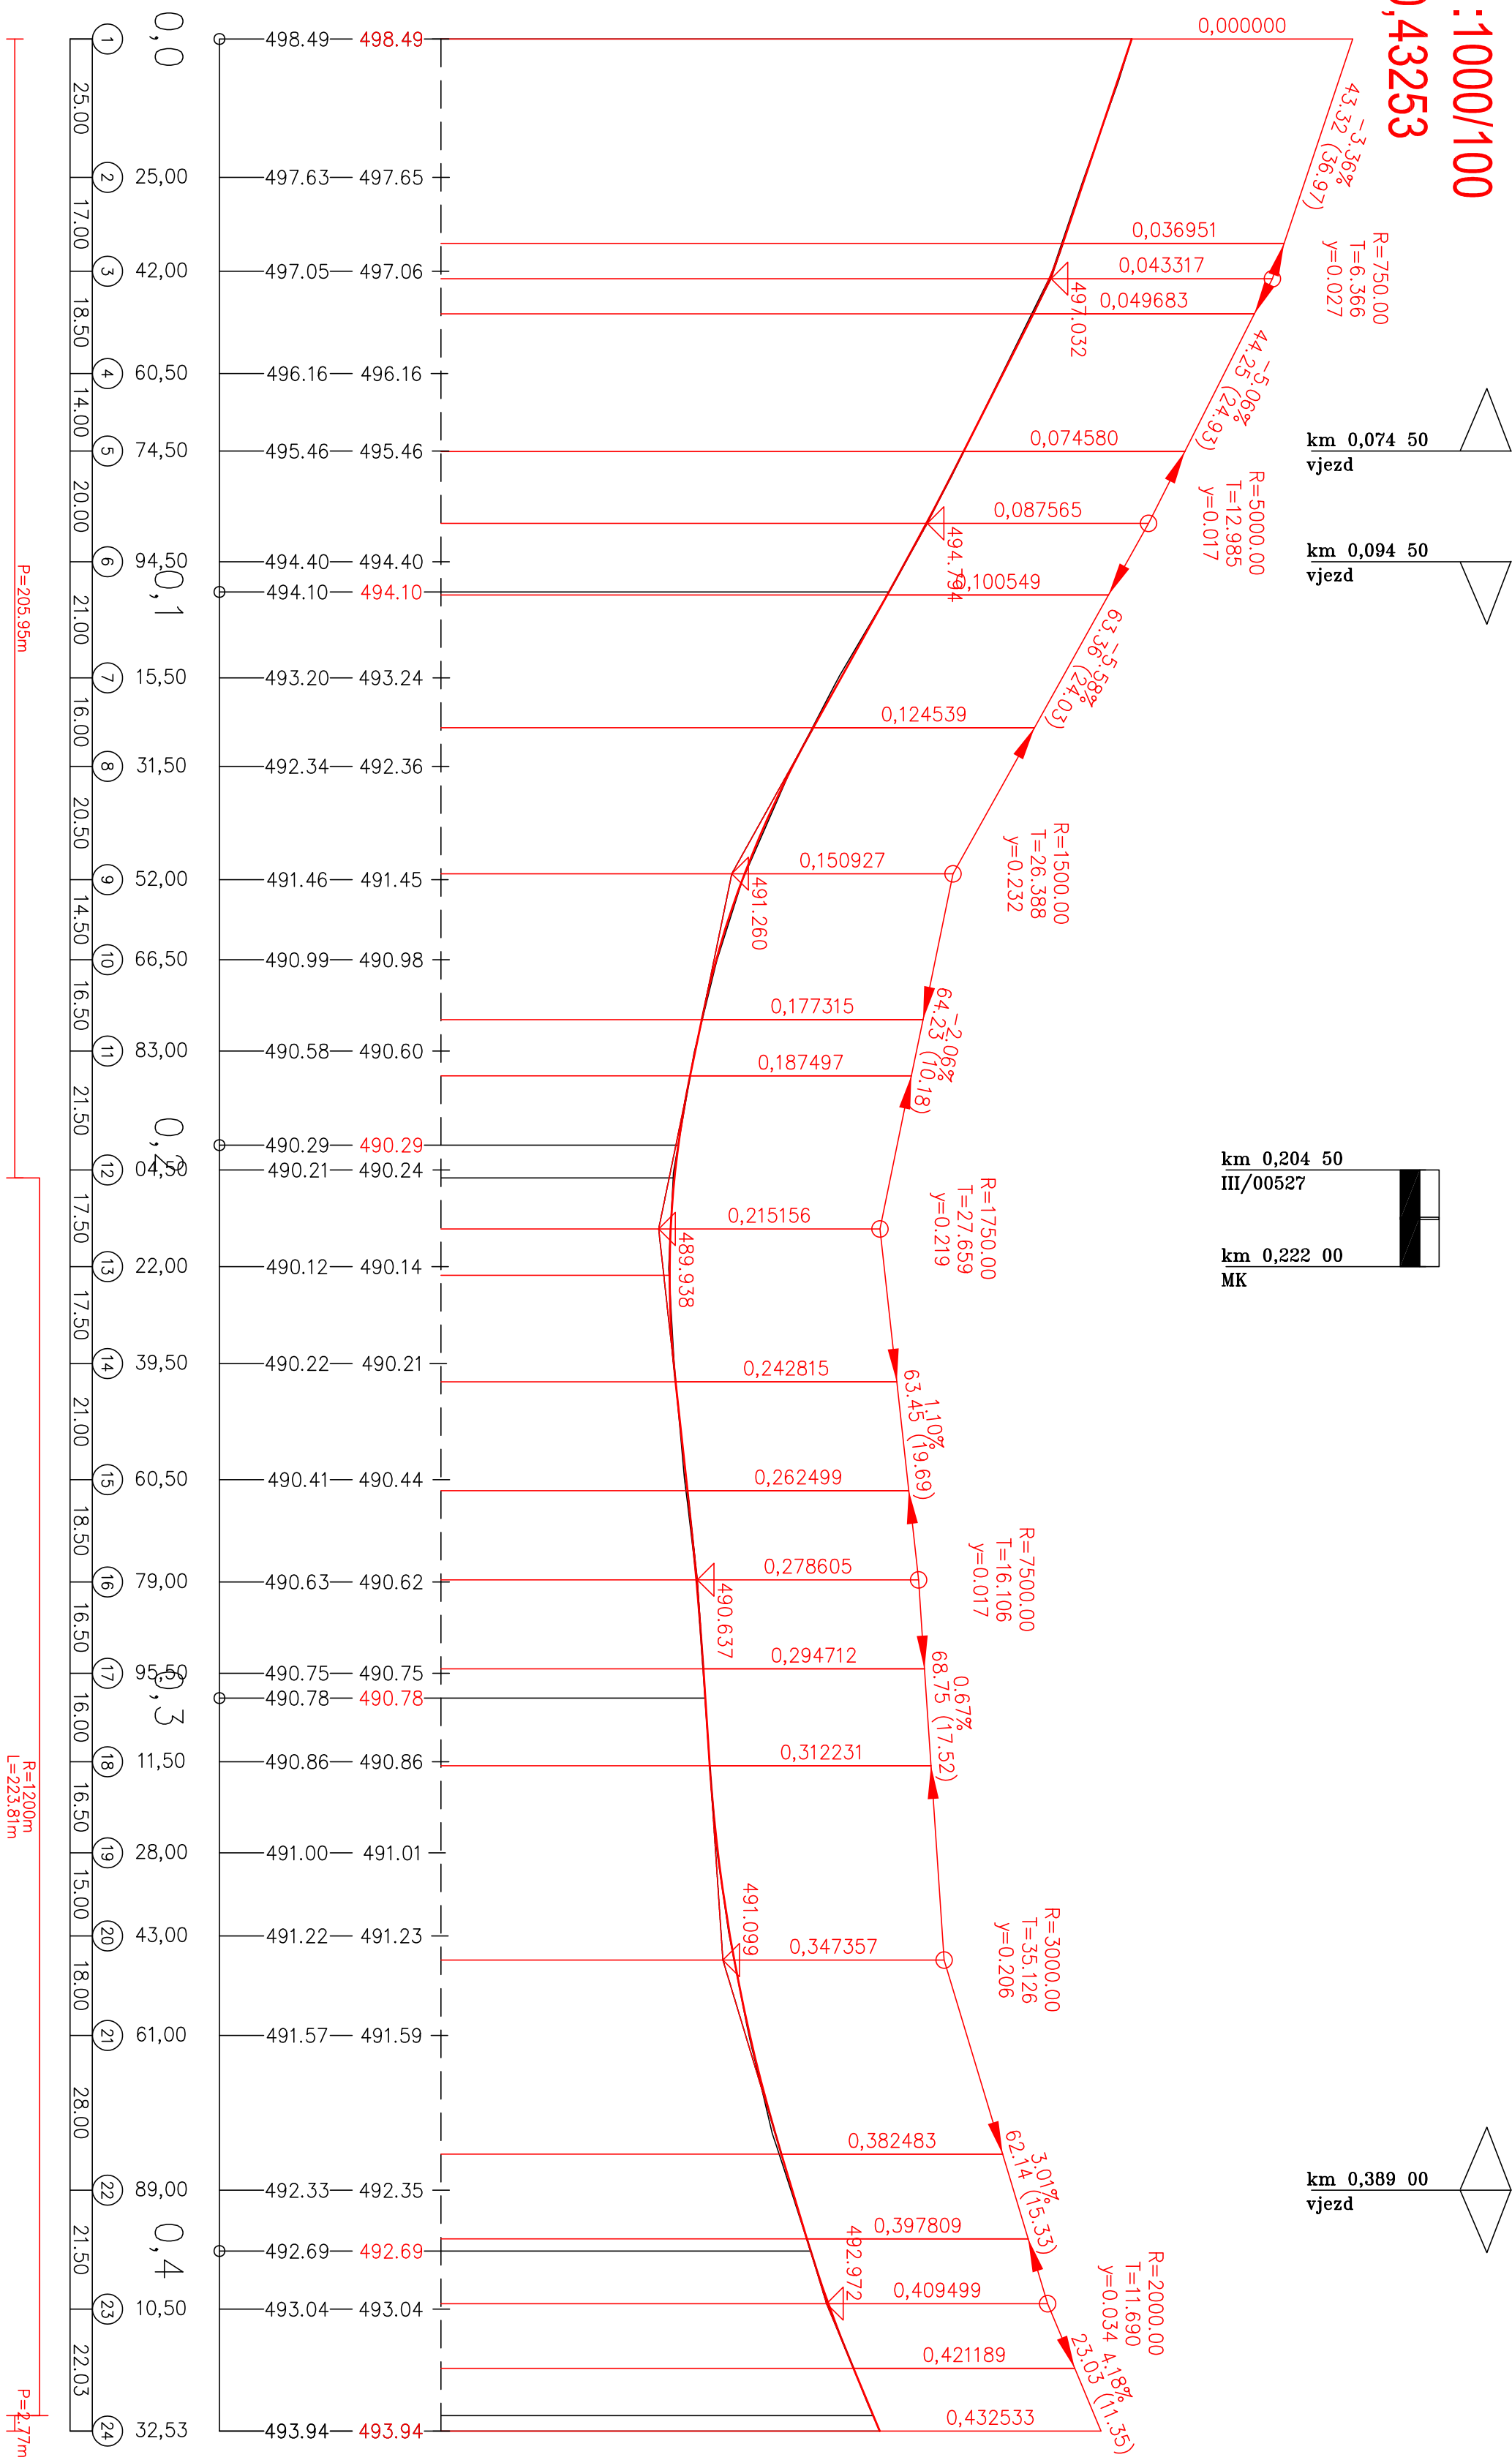

km 0,074 50
vjezd

km 0,094 50
vjezd


km 0,204 50
III/00527

km 0,222 00
MK

km 0,389 00
vjezd

II/605
BOR





PROJEKTOVÁNÍ DOPRAVNÍCH STAVEB

Projektční kancelář Ing. Škubalová
U Bochně 29, 326 00 PLZEŇ
tel. 377 455 842

VÝŠKOVÝ SYSTÉM B.p.v.

SOUŘADNICOVÝ SYSTÉM S-JTSK

VED. PROJEKTANT	ZODP. PROJEKTANT	KRESLIL	SCHVÁLIL
Ing. Škubalová	Ing. Škubalová	Ing. Bobková	Ing. Škubalová
KRAJ	Přízeňský	KAT. ÚZEMÍ	Benešovské
OBJEDNATEL	SOS Přízeňského kroje	FORMÁT	
AKCE	II/605 hr. okr. TC/PS - Bor, oprava průtahů (Sulislav, Sytno, Benešovské, Holostřevy, Skviřín)	ÚČEL	2/2023
OBJEKT	SO 103 Benešovské – průtah	ČÍS. ZAKÁZKY	PDPs
OBSAH		MĚŘÍTKO	22225
			1:000/100
		ČÍS. VÝKRESU	ČÍS. KOPIE
		3	