


Podrobný podélný profil:
Rozsah: km 1,70000 - km 3,42000

"II/187 Plánice - Neurazy, oprava"
PODÉLNÝ PROFIL - 1.úsek, část 1.2
Měřítko - 1:2000/200

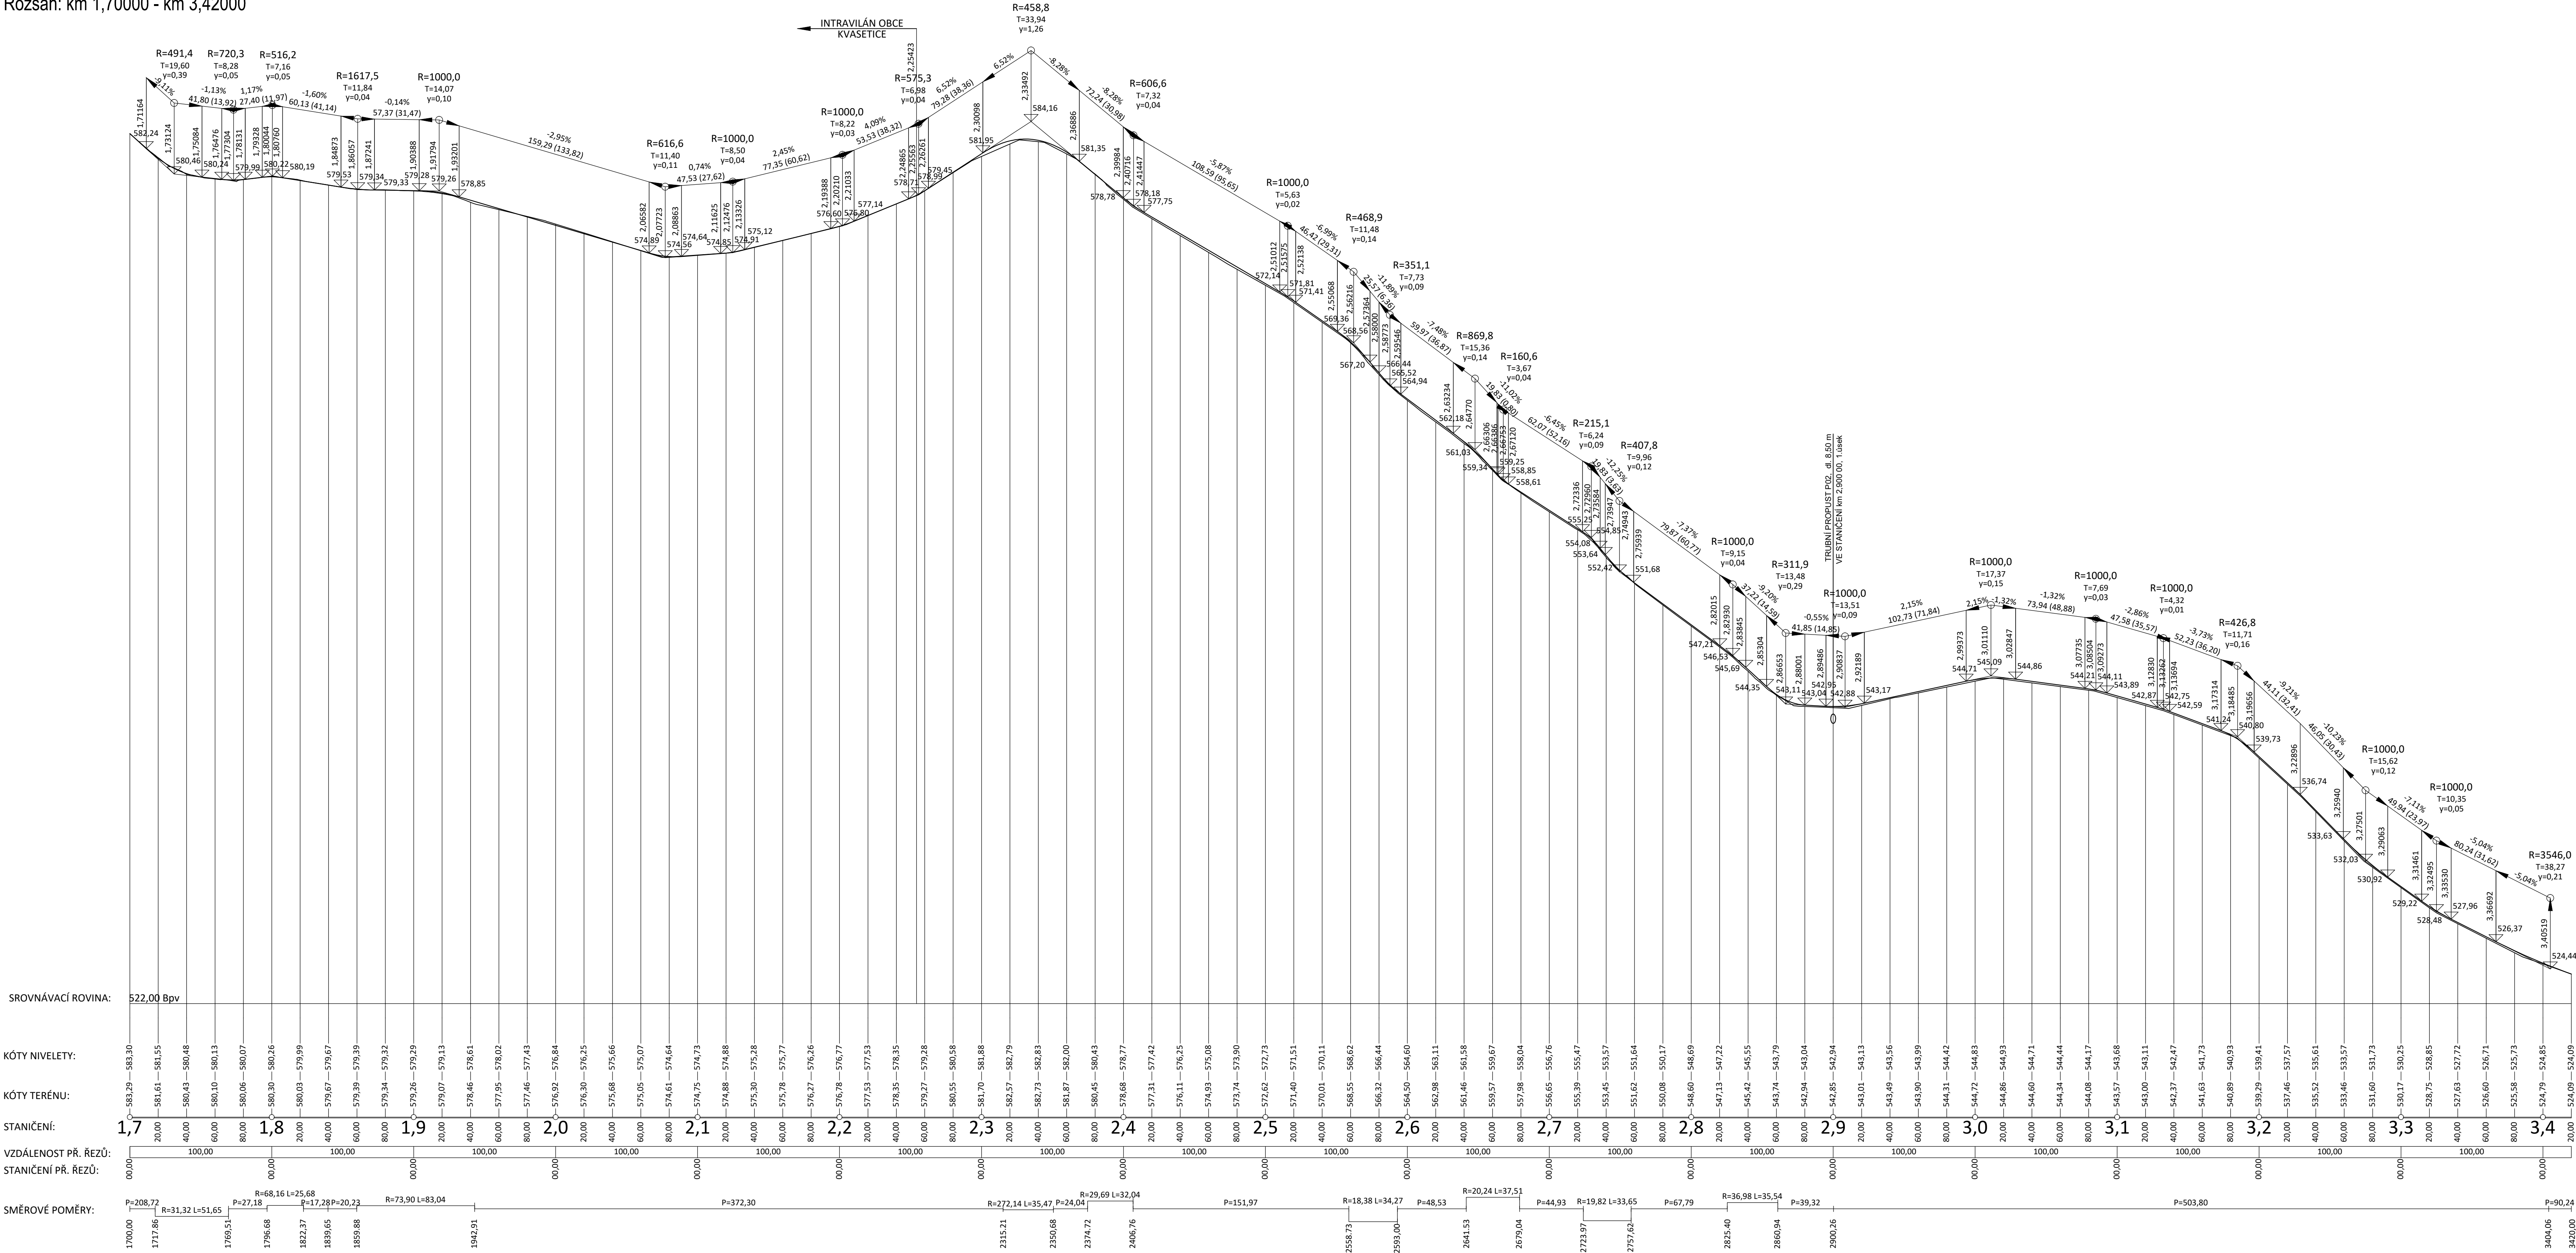

		SG Geotechnika a.s. Geologická 988/4, 152 00 Praha 5			
Objednatel:	Správa a údržba silnic Plzeňského kraje, příspěvková organizace				
Název zakázky:	"II/187 Plánice - Neurazy, oprava"				
Číslo zakázky:	Zpracoval:	Schválila:	Měřítka:	Stupeň:	Datum:
22.0290.262Z24	Václav Fiala	Ing. I. Novotná	1:2000/200	PDPS	04/2023
PODÉLNÝ PROFIL - 1. úsek, část 1.2					Číslo přílohy:
					D.3