


Podrobný podélný profil: SO101.4 M 1:1000/100
Rozsah: km 2,90000 - km 4,09000

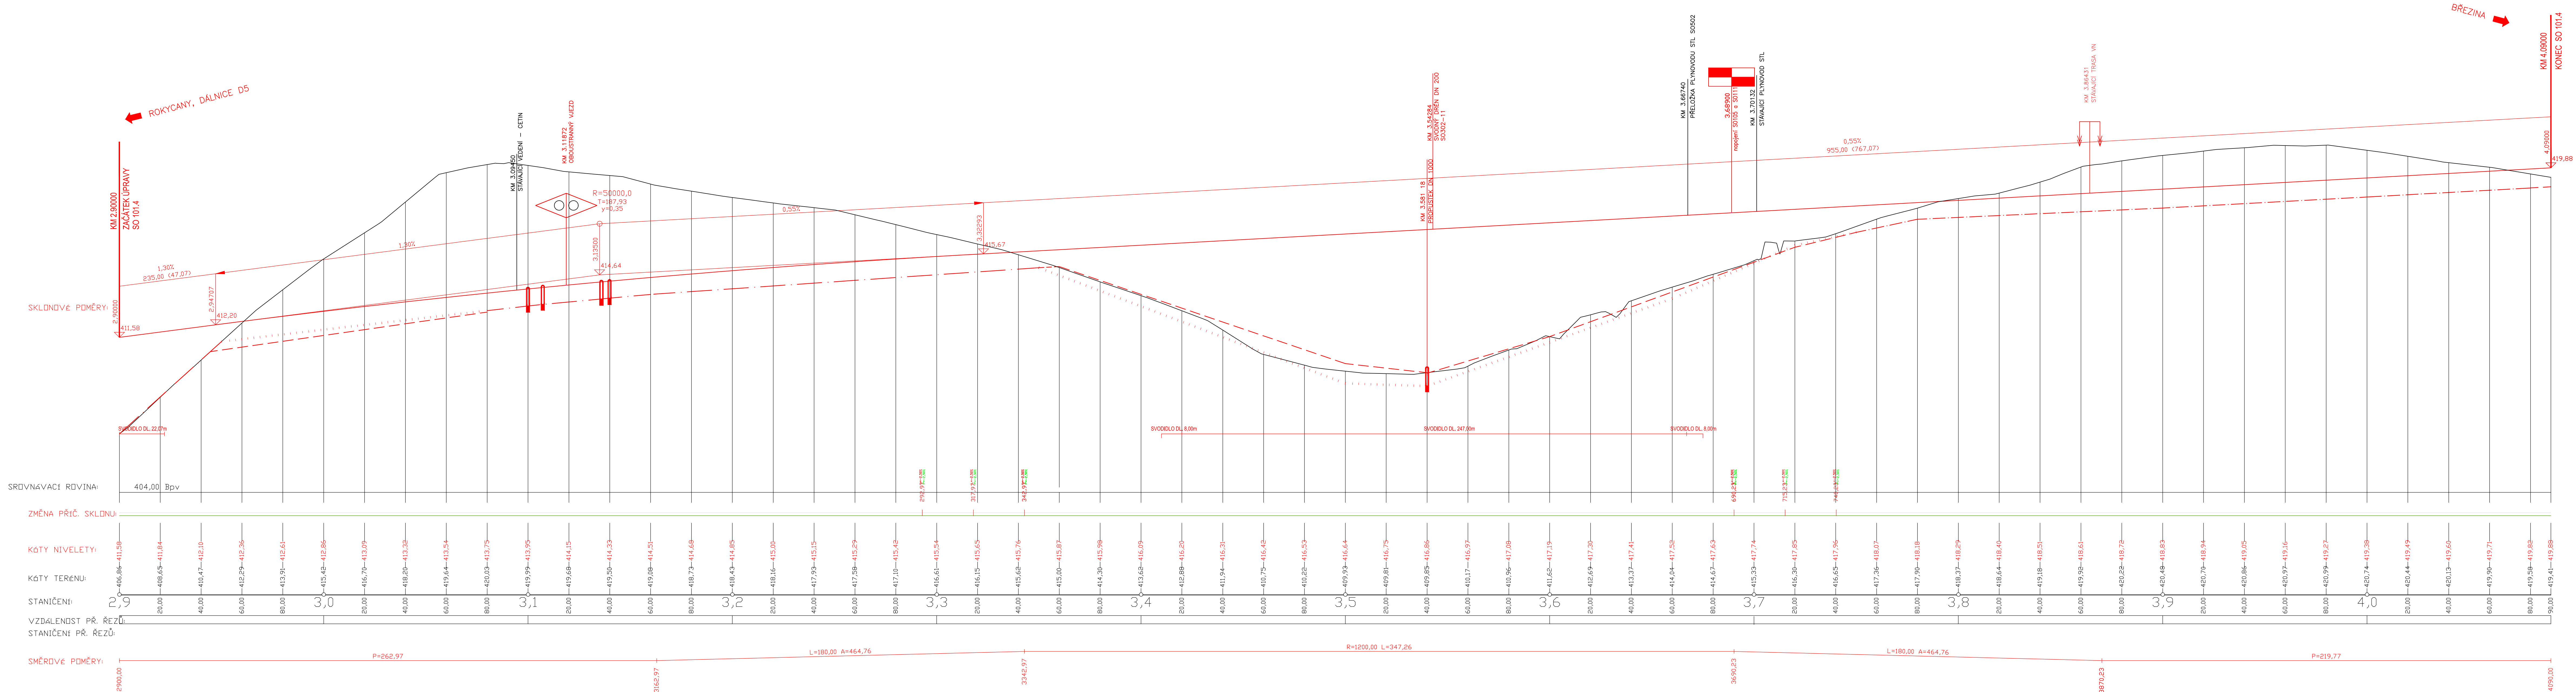

OBJEDNATEL: Správa a údržba silnic Píseňského kraje		VÝŠKOVÝ SYSTÉM: BpV	
STUPEŇ PRŮJ: PDPS Projektová dokumentace pro provádění stavby		Royal HaskoningDHV	
NÁZEV STAVBY: Napojení severního Rokycanska na dálnici D5, I. etapa		ZPRACOVATEL: ČÁST: HaskoningDHV Czech Republic, spol. s r.o.	
HP: ING. JAN RAMBOUSEK		ARCHIV: Č. CA1863	
ZODP. PROJEKTANT: ING. VÁCLAV STARY		Kancelář: Sokolovská 1030M, Praha 8	
VYPRACOVALI: ING. DITA MÝŠKOVÁ, ING. MILAN PTÁČEK		tel. 236 000 555 email: dhv@dhv.com	
ČÁST: B - Stavební část		FORMÁT: x A4	
STAVEBNÍ OBJEKT: SO 101 - Hlavní trasa		MĚŘITKO: 1:1000/100	
PŘÍLOHA: Podélný profil 101.4		DATUM: 05/2019	
		Č. PŘÍLOHY: 3.4	