


Podrobný podélný profil: SO122-123 M 1:1000/100  
Rozsah: km 0,02998 - km 0,84688

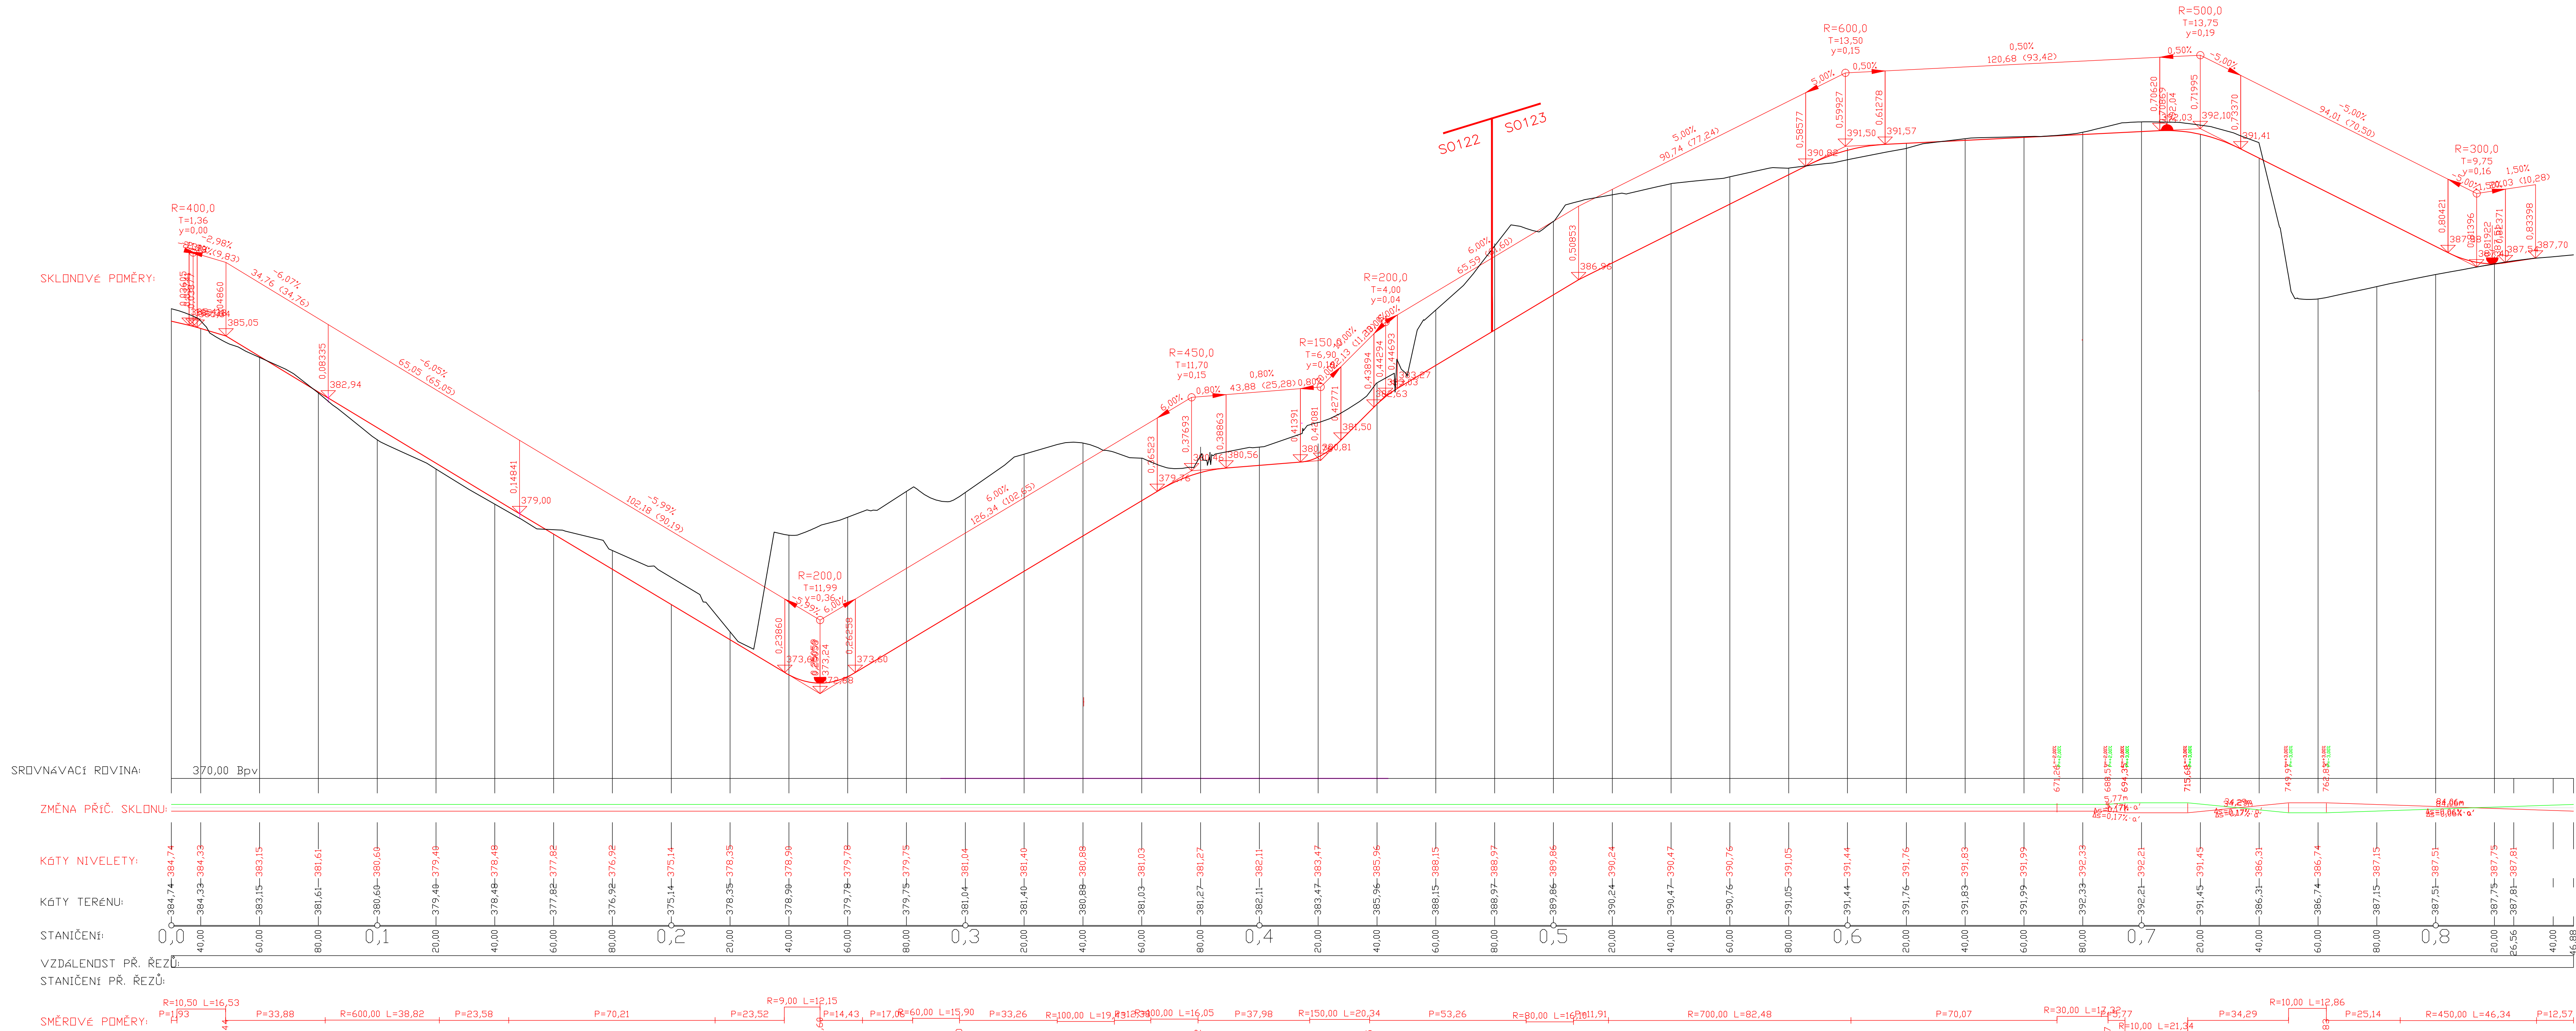

|                         |  |           |        |   |            |  |             |
|-------------------------|--|-----------|--------|---|------------|--|-------------|
| SOUŘADNÝ SYSTÉM: S-JTSK |  |           |        | VÝŠKOVÝ SYSTÉM: B.P.V.  |            |  |             |
| OBJEDNATEL:             | Správa a údržba silnic Plzeňského kraje<br>Koterovská 162, 326 00 Plzeň                                    |           |        | <br><b>Royal<br/>HaskoningDHV</b><br>Sokolovská 100/94, Praha 8<br>tel. 236 080 555    email: dhv.cz@dhv.com |            |  |             |
| STUPEŇ PD:              | PDPS    Projektová dokumentace pro provádění stavby  |           |        |   |            |  |             |
| NÁZEV STAVBY:           | Napojení severního Rokycanska na dálnici D5, I. etapa  |           |        |   |            |  |             |
| HP:                     | ING. JAN RAMBOUSEK   | ARCHV. Č. | CA1663 | ZPRACOVATEL ČÁSTI:<br>HaskoningDHV Czech Republic, spol. s r.o.<br>Kancelář: Sokolovská 100/94, Praha 8<br>tel. 236 080 555    email: dhv.cz@dhv.com  |            |  |             |
| ZODP. PROJEKTANT:       | ING. VÁCLAV STARÝ  |           |        |   |            |  |             |
| VYPRACOVAL:             | ING. DITA MÝŠKOVÁ, ING. MILAN PTÁČEK   |           |        |   |            |  |             |
| ČÁST:                   | B - Stavební část  |           |        | FORMAT:   | x A4       |  | PÁRE:       |
| STAVEBNÍ OBJEKT:        | SO 122 - Stezka pro pěší a cyklisty v k.ú. Rokycany<br>SO 123 - Stezka pro pěší a cyklisty v k.ú. Litohlav |           |        | MÉRITKO:  | 1:1000/100 |  |             |
| PRŮLOHA:                | Podélný profil 122 a 123   |           |        | DATUM:  | 05/2019    |  | Č. PRŮLOHY: |
|                         |  |           |        |   |            |  | 3           |