



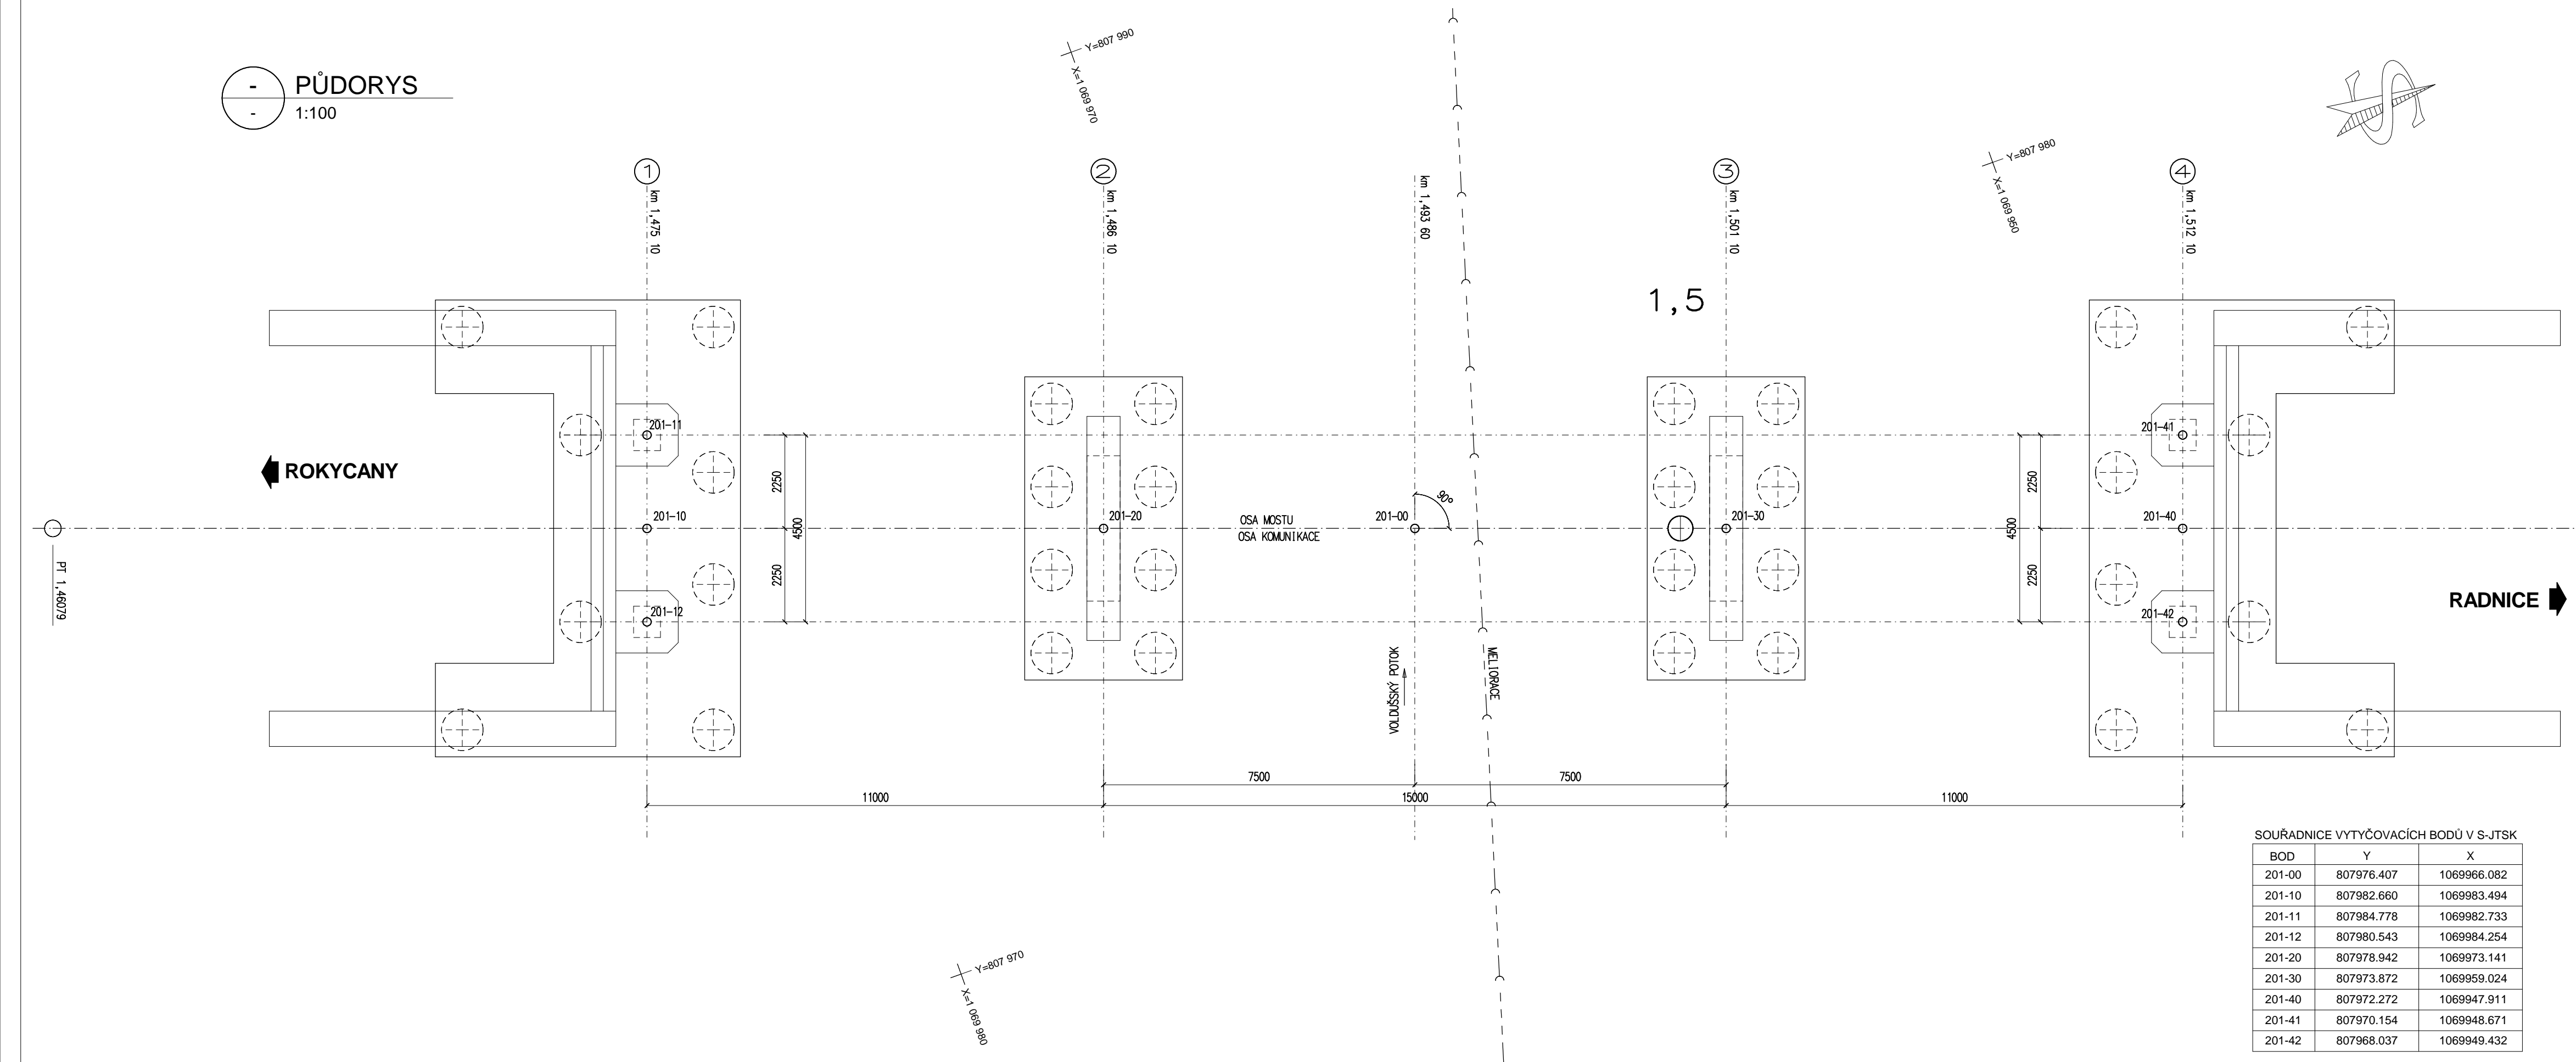

- PŪDORYS
- 1:100

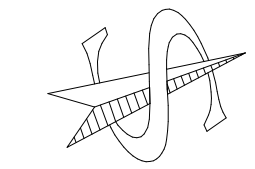

BOD	Y	X
201-00	807976.407	1069966.082
201-10	807982.660	1069983.494
201-11	807984.778	1069982.733
201-12	807980.543	1069984.254
201-20	807978.942	1069973.141
201-30	807973.872	1069959.024
201-40	807972.272	1069947.911
201-41	807970.154	1069948.671
201-42	807968.037	1069949.432

OBJEDNATEL:		Správa a údržba silnic Plzeňského kraje Kotěrovská 162, 326 00 Plzeň		 Royal HaskoningDHV Sokolovská 100/94 Praha 8, www.dhv.cz tel. 236 080 555 email: dhvor@dhv.com	
STUPEŇ PD:		PDPS Projektová dokumentace pro provádění stavby			
NÁZEV STAVBY:		Nápojení severního Rokycanska na dálnici D5, I. etapa			
HIP:	ING. JAN RAMBOUSEK	ARCHIV. Č.	CA1663	ZPRACOVATEL ČÁSTI:	
ZODP. PROJEKTANT:	ING. DAVID KŘEMEČEK			ING. DAVID KŘEMEČEK	
VYPRACOVAL:	ING. DAVID KŘEMEČEK			IČ: 74953508, DIČ: CZ220905067 K PŘEHRADE 30, 360 07 KARLOVY VARY +420 777 255 834, david.kremecek@gmail.com	
ČÁST:	B - STAVEBNÍ ČÁST			FORMÁT:	PARÉ: 
STAVEBNÍ OBJEKT:	SO 201 - Most v km 1.493 přes Voldušský potok			MĚŘÍTKO:	
PŘÍLOHA:	VYTÝČOVACÍ SCHÉMA			DATUM:	
				05/2019	ČÍSLO PŘÍLOHY: 04