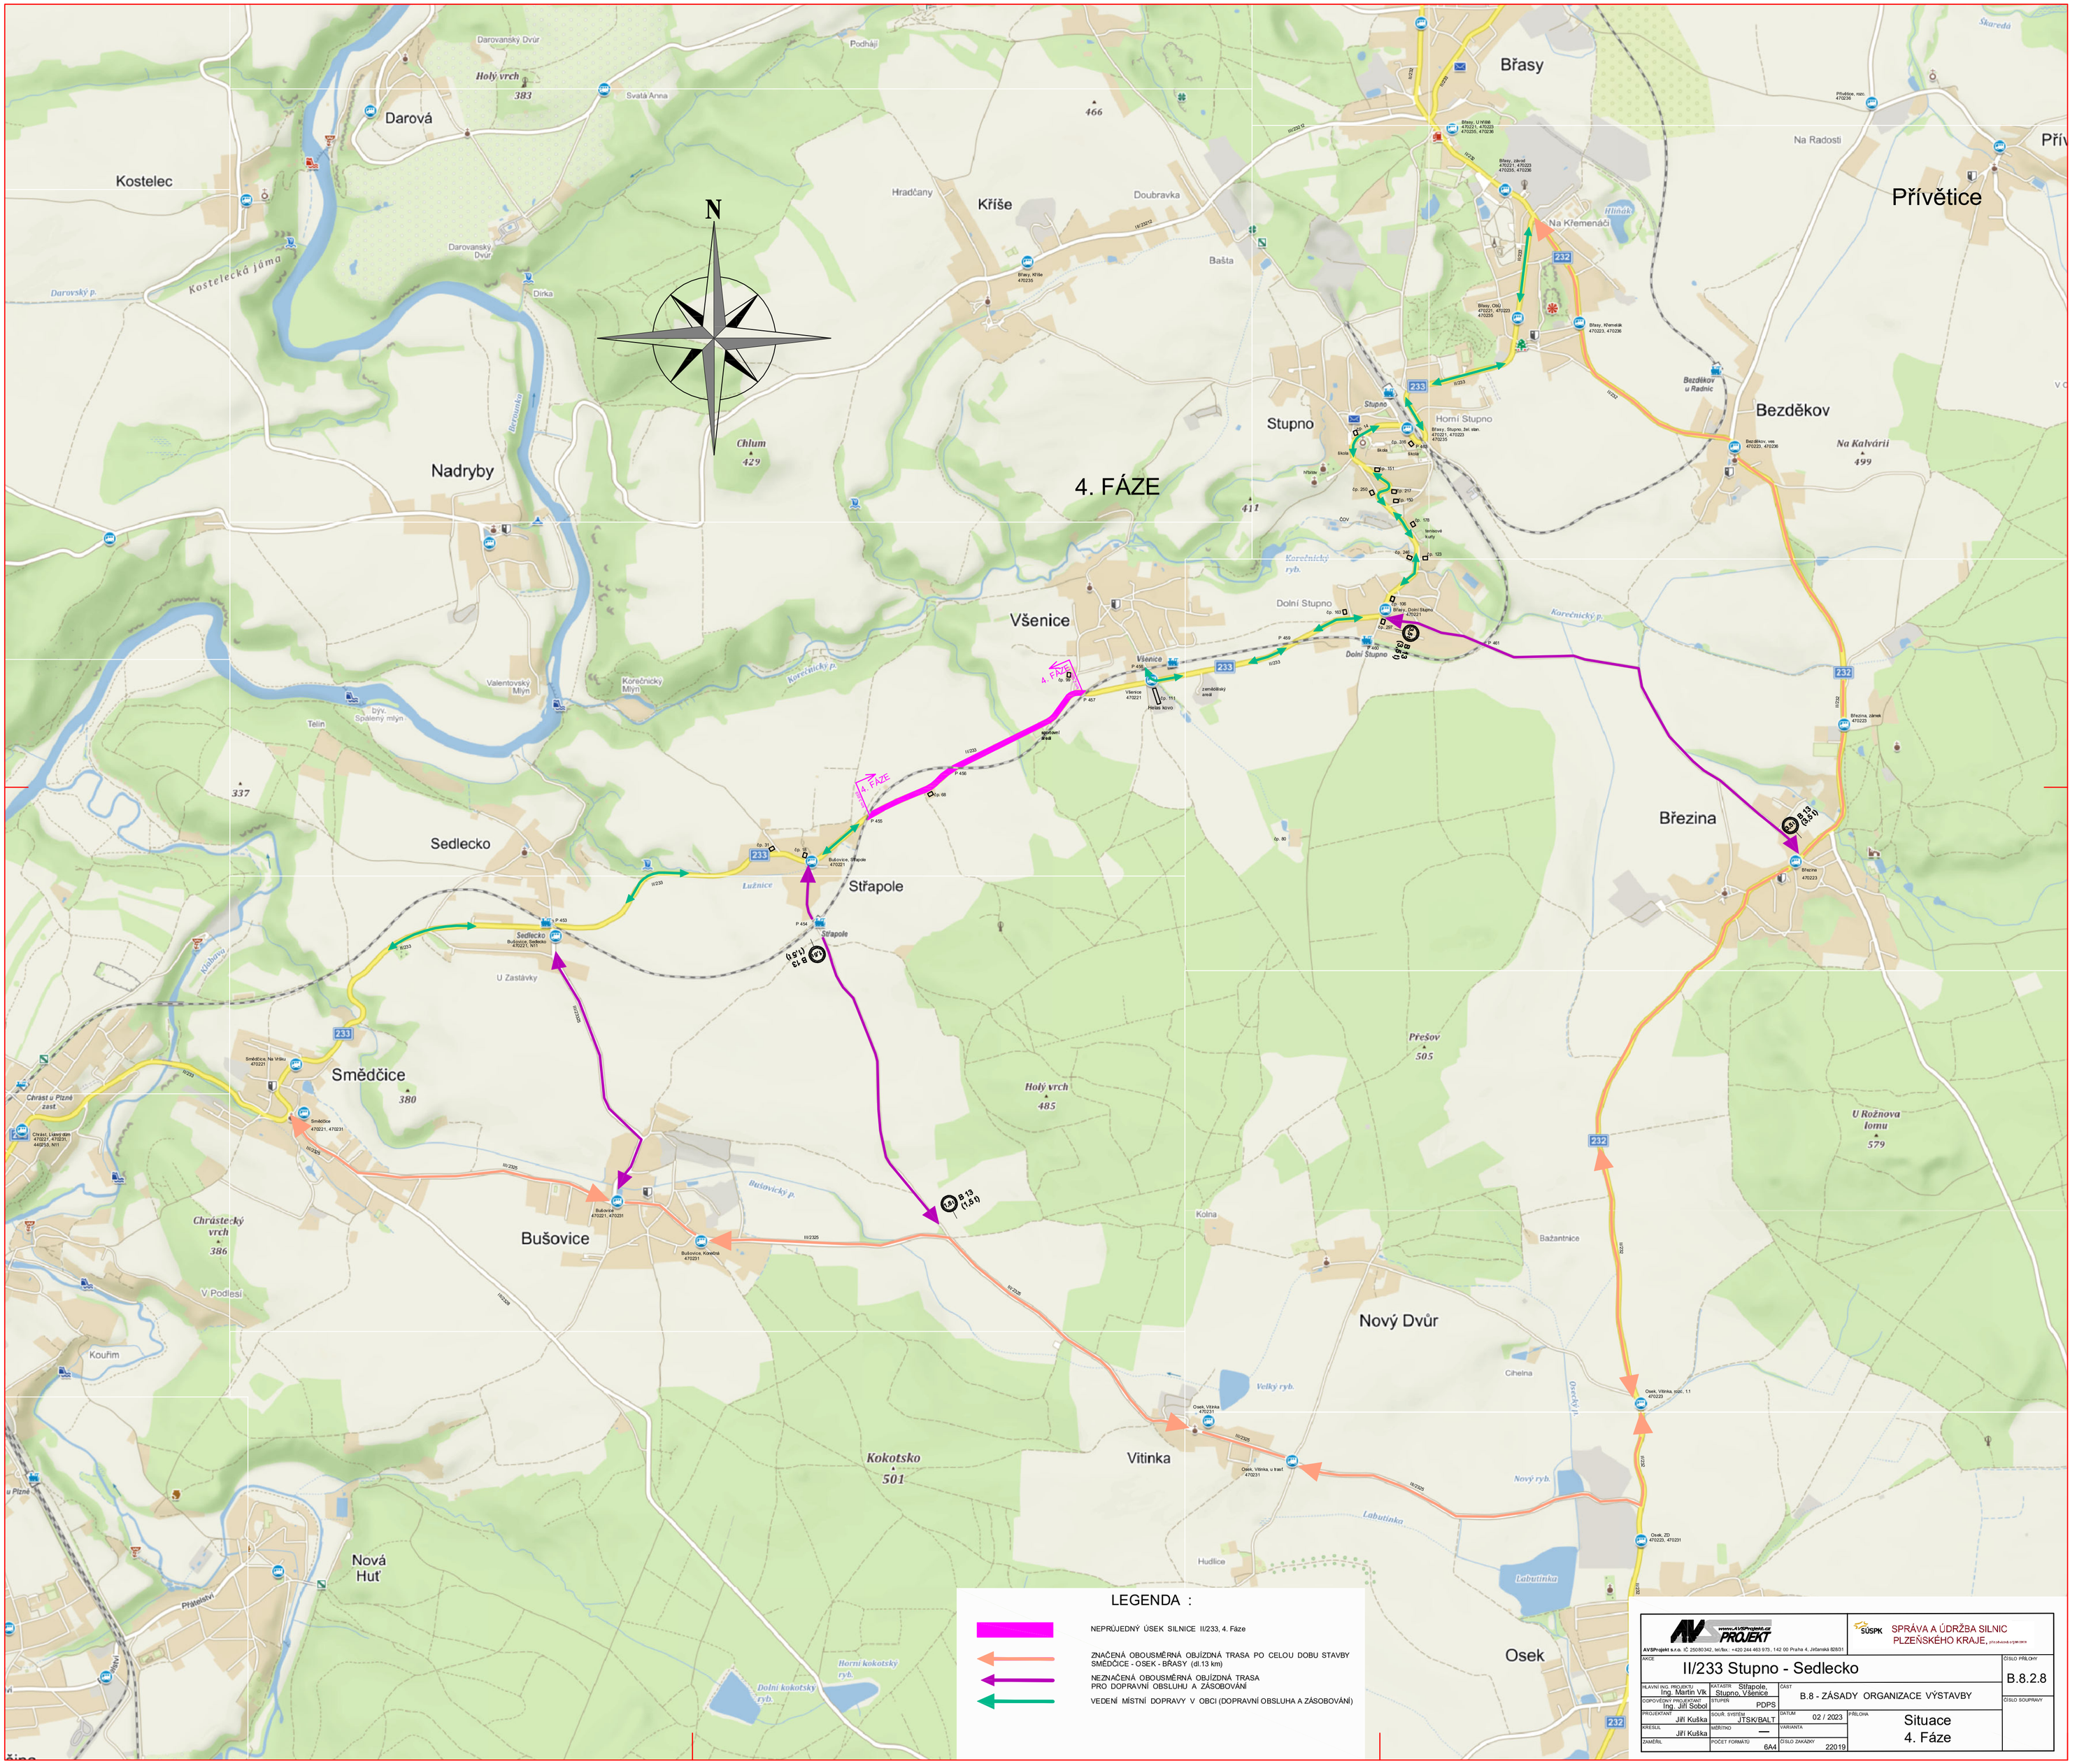

LEGENDA :

- NEPRŮJEDNÝ ÚSEK SILNICE II/233, 4. Fáze
- ZNAČENÁ OBOUSMĚRNÁ OBJÍZDNÁ TRASA PO CELOU DOBU STAVBY SMĚDČICE - OSEK - BŘASY (dl.13 km)
- NEZNAČENÁ OBOUSMĚRNÁ OBJÍZDNÁ TRASA PRO DOPRAVNÍ OBSLUHU A ZÁSOBOVÁNÍ
- VEDENÍ MÍSTNÍ DOPRAVY V OBCI (DOPRAVNÍ OBSLUHA A ZÁSOBOVÁNÍ)

AVŠProjekt s.r.o. IČ 25080342, tel/fax: +420 244 463 973, 142 00 Praha 4, Jeřanská 828/31

SÚSPK SPRÁVA A ÚDRŽBA SILNIC PLZEŇSKÉHO KRAJE, příspěvková organizace

AKCE: II/233 Stupno - Sedlecko

ČÍSLO PŘÍLOHY: B.8.2.8

HLAVNÍ ING. PROJEKTU: Ing. Martin Vlk

KATASTR: Střapole, Stupno, Všenice

ČÁST: B.8 - ZÁSADY ORGANIZACE VÝSTAVBY

ODPOVĚDNÝ PROJEKTANT: Ing. Jiří Sobol

STUPEŇ: PDPS

ČÍSLO SOUPISU:

PROJEKTANT: Jiří Kuška

SOUŘ. SYSTÉM: JTSK/BALT

DATUM: 02 / 2023

PŘÍLOHA: Situace 4. Fáze

KRESLIL: Jiří Kuška

MĚŘÍTKO: —

VARIANTA:

ZAMĚŘIL:

POČET FORMÁTŮ: 6A4

ČÍSLO ZAKÁZKY: 22019