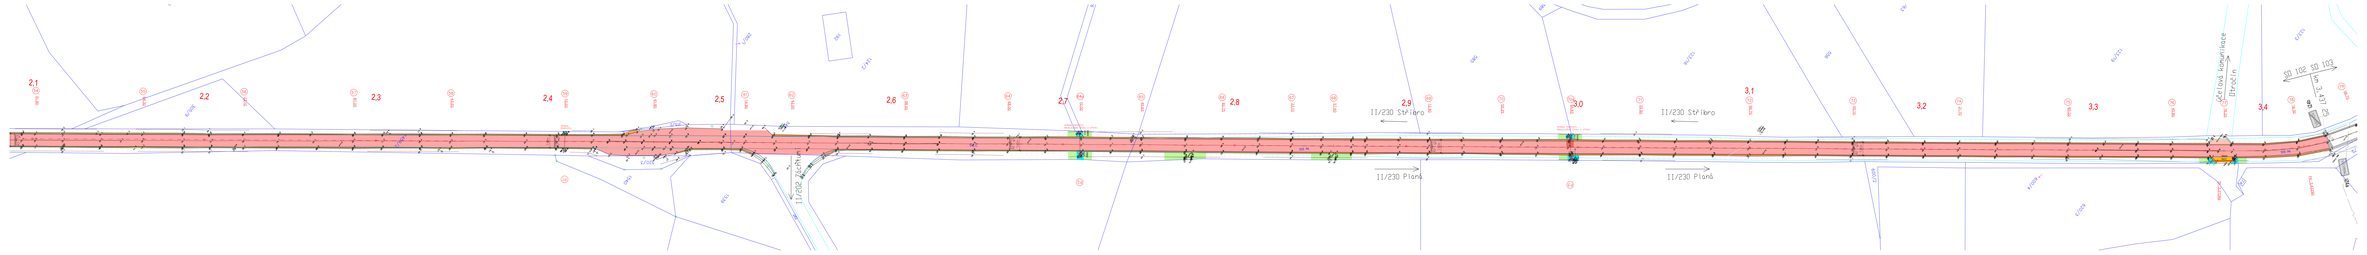

2,1
2,2
2,3
2,4
2,5
2,6
2,7
2,8
2,9
3,0
3,1
3,2
3,3
3,4
(54) 01,90
(55) 64,30
(56) 23,10
(57) 87,00
(58) 43,60
(59) 10,00
(60) 61,80
(61) 14,90
(62) 42,00
(63) 08,00
(64) 68,00
(64a) 10,00
(65) 45,60
(66) 92,75
(67) 33,10
(68) 57,60
(69) 12,90
(70) 55,25
(70a) 95,65
(71) 35,90
(72) 99,70
(73) 60,10
(74) 21,70
(75) 85,20
(76) 45,80
(77) 26,20
(78) 19,30
(79) 56,70
305/9
280/1
192
124/2
315/2
320/3
1540
1539
1459/2
282
585
123/16
556
123/9
123/3
600/2
600/4
620/3
OPRAVA PROPUSTU
OPRAVA PROPUSTU – PRODLOUŽENÍ VTOKU A VÝTOKU
P1
P2
P3
II/202 Záchlumí
II/230 Stříbro
II/230 Planá
SÚS PK
DN400
účelová komunikace Otročín
SO 102 SO 103
km 3,437 25
IZ4a
IZ4b
VÍCHOV
TP 3,37289
PK 3,42290

LEGENDA:

🟥	TECHNOLOGIE II OPRAVA VOZOVKY – ACO 11S PMB 25/55–60 tl.50mm, ACL 16S tl.60mm
🟥	ÚPRAVA SJEZDŮ, ROZJEZDŮ –ACO 11S PMB 25/55–60 tl.50mm
🟧	KRAJNICE Z FRÉZOVANÉ DRTĚ tl. 150mm
🟨	HOSPODÁŘSKÉ SJEZDY –ACO 11S tl. 40mm, ACP 16S tl.60mm, ŠD 200mm
🟦	ZÁDLAŽBA Z LOMOVÉHO KAMENE
🟩	ÚPRAVA PŘÍKOPU
🟫	KONSTRUKCE VOZOVKY U ZATRUBNĚNÍ –ACO 11S tl.50mm, ACP 16S tl.60mm, ŠD 200mm

STÁVAJÍCÍ INŽENÝRSKÉ SÍTĚ:

—— ∿ ——	KABEL CETIN – METALICKÝ
————	KABEL CETIN – NADZEMNÍ
· · · · · ·	KABEL CETIN – NEPROVOZOVANÝ
– – – – – –	KABEL CETIN – NEZAMĚŘENÝ
————	KABEL CETIN – SÍTĚ S NN
————	KABEL CETIN – OPTICKÝ
—ϟ——ϟ—	VEDENÍ ČEZ NN PODZEMNÍ
————	KABEL VODAFON
————	HRANICE KATASTRŮ
————	SLOUČENÁ HRANICE

PROJEKTOVÁNÍ DOPRAVNÍCH STAVEB
Projekční kancelář Ing. Škubalová
U Bachmače 29, 326 00 PLZEŇ
tel. 377 455 842

VÝŠKOVÝ SYSTÉM B.p.v.
SOUŘADNICOVÝ SYSTÉM S–JTSK

VED. PROJEKTANT	ZODP. PROJEKTANT	KRESLIL	SCHVÁLIL	Projekční kancelář Ing. Škubalová U Bachmače 29, 326 00 PLZEŇ tel. 377 455 842
Ing. Škubalová	Ing. Škubalová	Ing. Bobková	Ing. Škubalová	

KRAJ Plzeňský — KAT.ÚZEMÍ: Těchlovice u Stříbra, Záchlumí u Stříbra, Víchov	FORMÁT	
OBJEDNATEL SÚS Plzeňského kraje	DATUM	10/2022
AKCE II/230 Víchov - Těchlovice, oprava OBJEKT: SO 102 Těchlovice – Víchov extravilán	ÚČEL	PDPS
	ČÍS. ZAKÁZKY	22209
	MĚŘÍTKO	1:500
OBSAH PODROBNÁ SITUACE - díl 2 km 2,100 00 - 3,437 25	ČÍS. VÝKRESU 2b.	ČÍS. KOPIE