
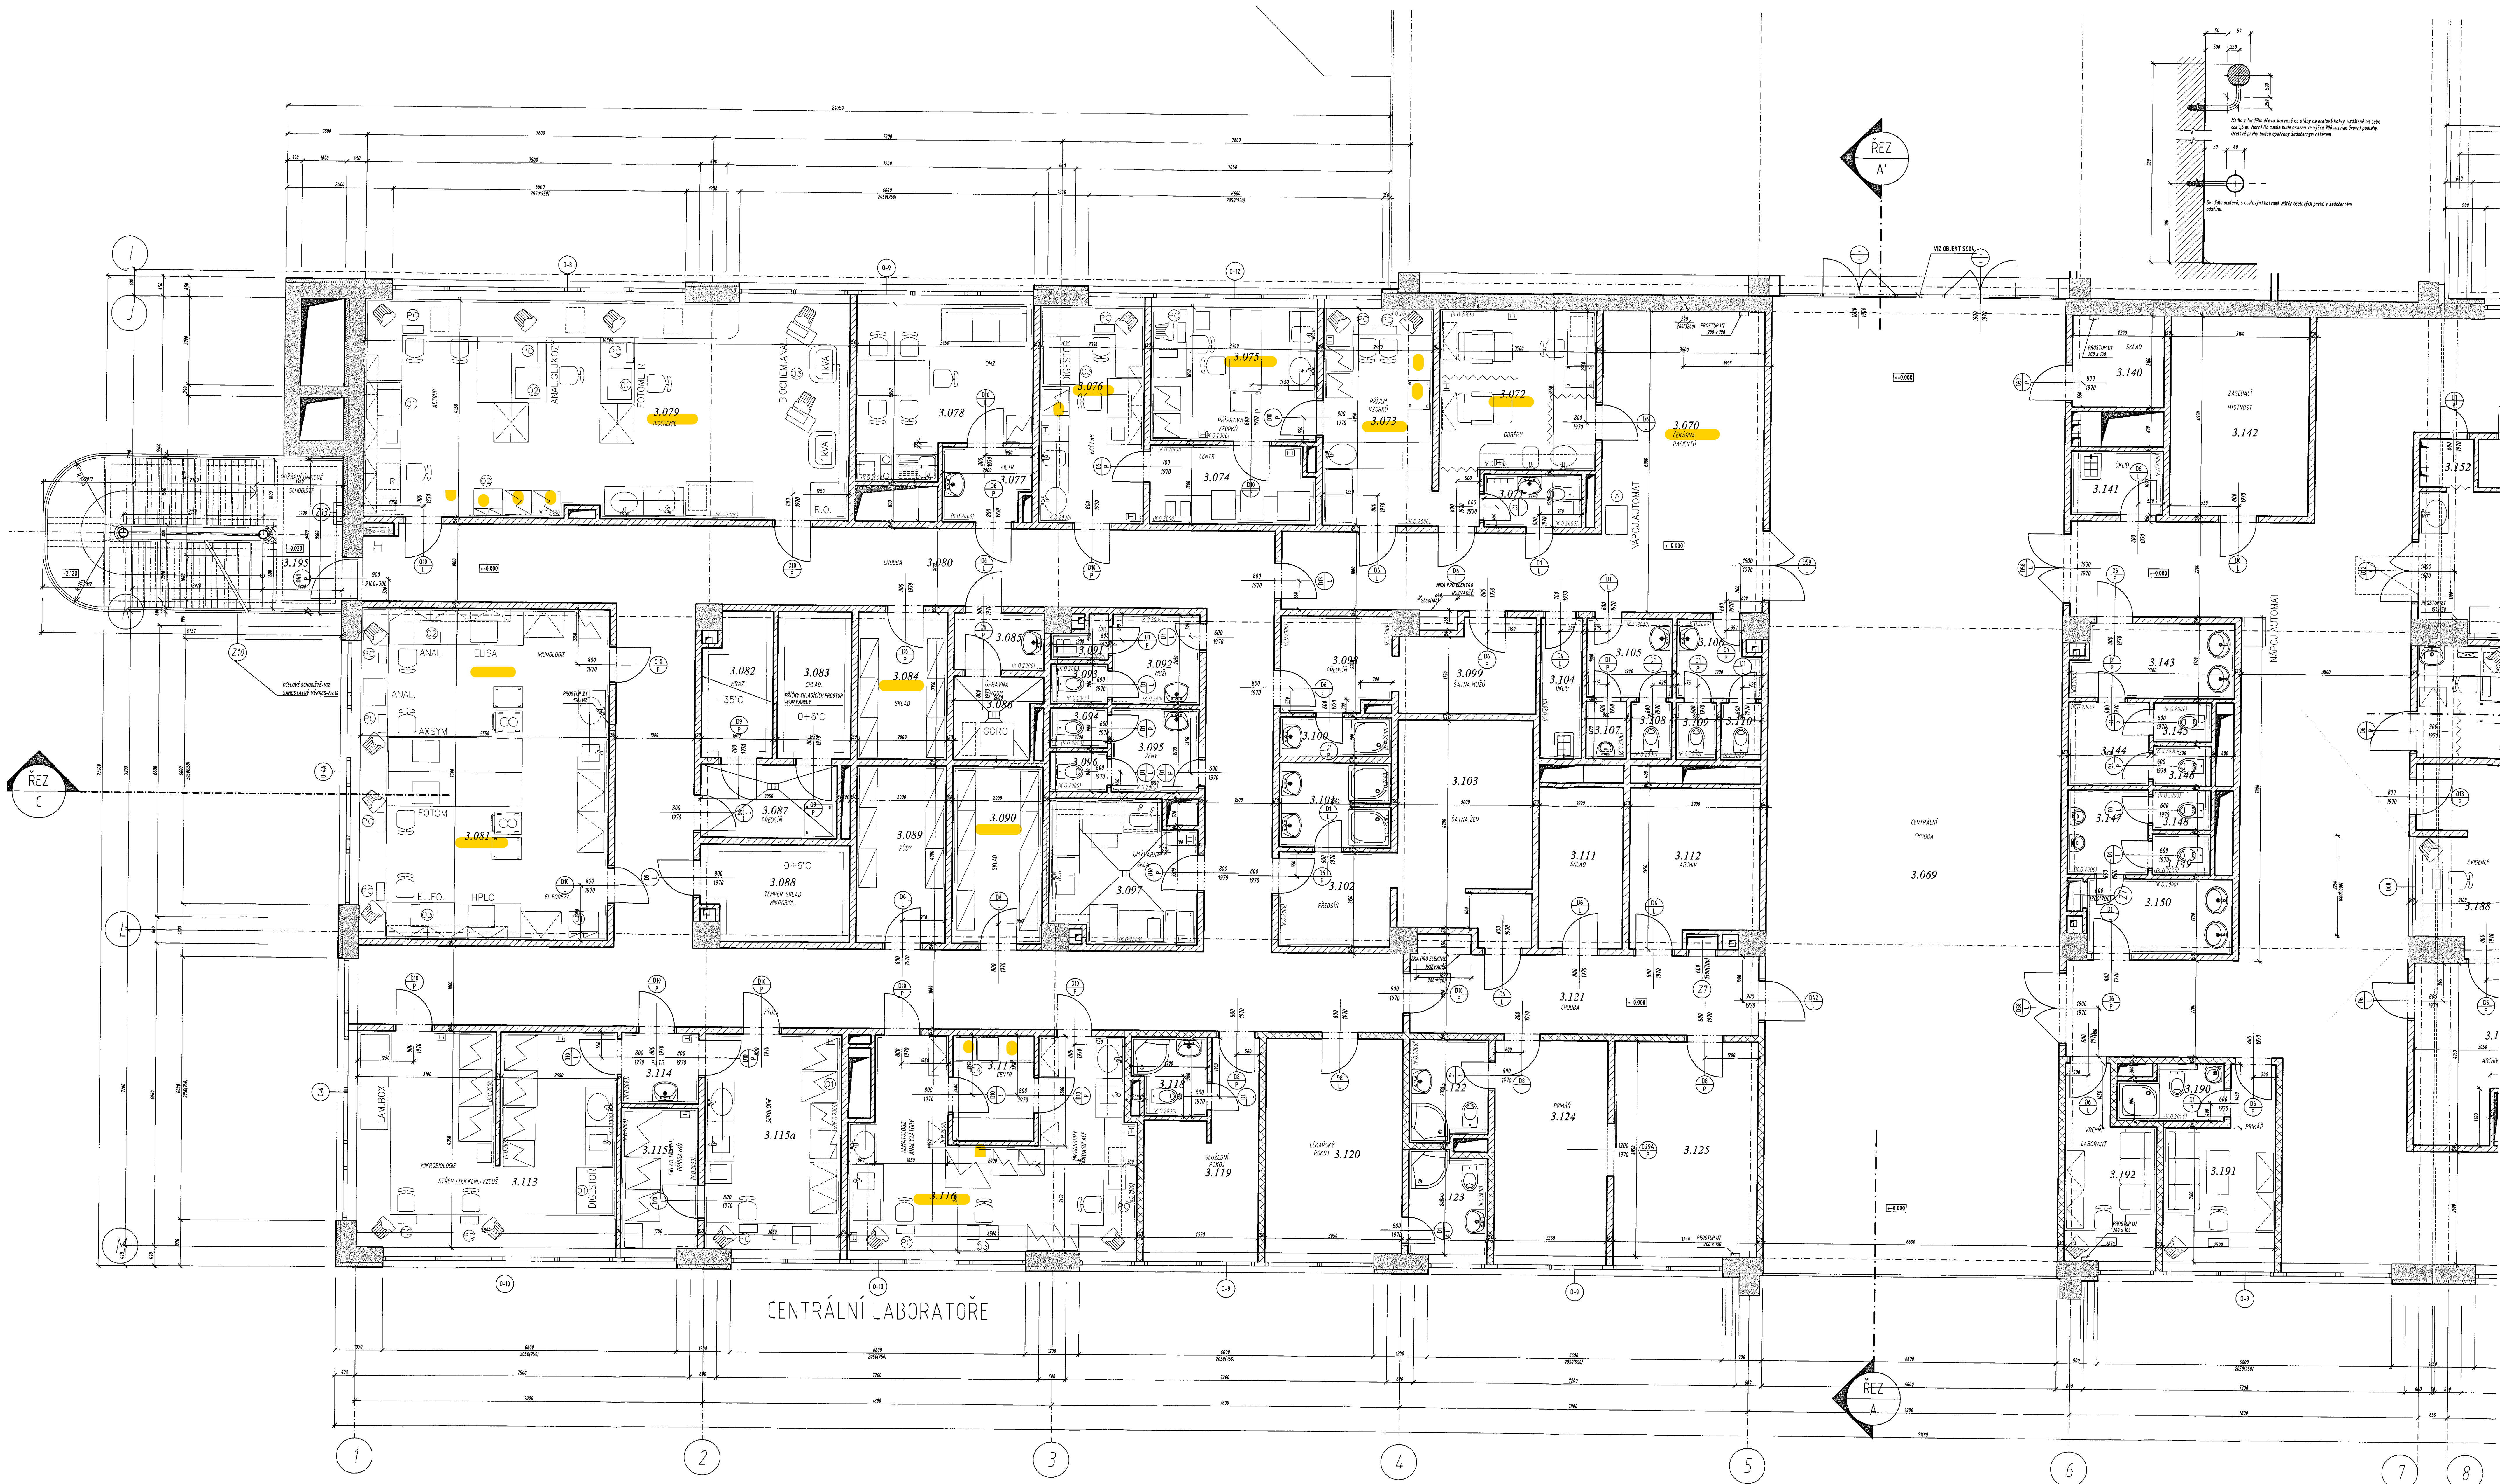


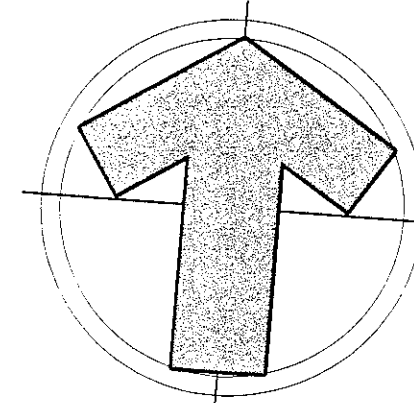

ČÍSLO MÍSTN	NÁZEV MÍSTNOSTI	PLOCHA /m ²	ČÍSLO POL	PODLAH	OPRAVA PLOCHY/MÍSTNOSTI	STĚN	STROP	POZNÁMKA
3.351	CHODBA JEKERNÁ	217,0	5A	D	A	A	B	
3.352	SVLÉKAČI BOX	14	5A	E	A	A	B	
3.353	SVLÉKAČI BOX	14	5A	E	A	A	B	
3.354	SONOGRAF I	15,2	5A	E	A	A	B	
3.355	SONOGRAF I	10,1	5A	E	A	A	B	
3.356	SVLÉKAČI BOX	14	5A	E	A	A	B	
3.357	SVLÉKAČI BOX	14	5A	E	A	A	B	
3.358	MAMMOGRAFIIE	20,5	5A	E	A	A	B	BARBITOVÁ ORBITA
3.359	VTV AUTOMAT	4,3	5A	F	K.O. typ 8 d v 200mm x 4	B		-
3.360	UČAČENÍ	35,5	5A	F	A	A	B	-
3.361	ZKRAJČENÍ	7,7	5A	D	B	B		-
3.362	MC-SPINCH	3,0	5A	C	K.O. typ 8 d v 200mm x 4	A		-
3.363	MČT-MONOGRAMIE	32,0	5A	E	A	A	B	BARBITOVÁ ORBITA
3.364	PŘÍPRAVA PACIENTŮ	15,7	5A	E	A	A	B	

	ŽELEZOBETONOVÉ KONSTRUKCE VIZ KONSTRUKČNÍ ČÁST
	ŽELEZOBETONOVÉ KONSTRUKCE OBYVOVÉ POD ROVNÝM TERÉNEM
	ŽELEZOBETONOVÉ KONSTRUKCE OBYVOVÉ S KONTAKT ZATEPLOV SYSTÉMEM
	ŽELEZOBETONOVÉ KONSTRUKCE OBYVOVÉ SE ZAVĚŠENÍM KERAMICKÝCH PLÁŠŤŮM
	ZEDVO TL 24MM S PRŮCHNĚ DRŽÁVACÍ ČIKLY 100 NA MALTO VÁPENOCEMENTOVOU
	PRŮCHY Z ČIKEL PLATNŮ CP 150 NA MVC 25
	ZEDVO Z ČIKEL DUTÝCH PÁL-CD45 H 150 NERO 100mm (NA VÝKRES)

- PROSTUPY PRO VZDUCHOTECHNICKÉ POTRUBÍ BUDOU UPŘESNĚNY PŘED PROVEDENÍM ZDĚNÝCH KONSTRUKCÍ
- PŘÍČKY BUDOU VYZDĚNY V PAVŮNÍ PŘÍZI POULZE NA VÝŠKU 2,8M A PO OSAZENÍ VŮTŘI POTRUBÍ ODŽEZNÉ KE STŘEPNÍM KONSTRUKCÍM
- VŠEČKÉ OTVORY NAU 70MM ŠÍŘKY BUDOU OSAZENY PŘEKÝADKY POKROUČENÝMI 230
- PŘÍČKY BUDOU VYZDĚNÝ V POSTUPNĚ DO 4.M PŘÍZEMÍ DOLU Z DŮVODU DEFORMACÍ STŘEPNÍCH DESK
- PODKLADY BUDOU ZAVĚŠENY TĚSNĚ POD ÚROVŇÍ VŮTŘI POTRUBÍ PO REALIZACI VŠECH NÁKŮZENÍ
- V CHODBAH A MANIPULAČNÍCH PROSTORECH-MADLO A SVODICO-VÍZ JEDEK "M" - VÍZ 4.M A 4.N


A. žltý drážba krovčiny na podstati, farmit 46666666, m/20mm
B. keramický drážba chráněný keramický základy, serie Kevlar, typ B Kravos 300x300x10mm
C. keramický drážba chráněný keramický základy, serie Kevlar, typ S5 Verona 360x360x10mm
D. žlutý drážba Freudentberg, typ Moraplan negar nářiti, Huska 2mm
E. kaulčový podstati Freudentberg, typ Moraplan plus v nářiti, Huska 2mm
F. kaulčový podstati Freudentberg, typ Escapla delfa v nářiti, Huska 2mm
G. zářivý kaulčový krytina, Mader v nářiti, typ podřiz M Premier
H. nářiti podstati "VISCAD" nářiti "EXALIT" m/50mm
I. bezpečný protiskluzový drážba, typologie RAYO
J. vedovetný přehled v protiskluzový úpravu (FOSIGRA)

[illegible]

A. koncentráci minerální podklad, veduvzdorný, se zapuštěnými prvky nosné konstrukce, bílý, formát desek 600x600mm, typ Eurocristic Osatette
B. montovaný minerální podklad se zapuštěnými prvky nosné konstrukce, formáty 600x600mm, 600x1200mm, typ Armstrong Duna Plus Tegolar
C. anotativní disperzní nátěr např. PRIMALEX PLUS na cementový základ
D. podklad bazenových se širokotratnými desky
E. kazetový podklad tvořícího GALDIPOL (koncentráci bílý)

8.sohl z kaulčkovy Freudenberg-dle typu používané na podlaže- vytvářející stěnu přes profil se zaoblenou hranou Nora H 9000 do výše 100mm

±0.00 = 458.50 – PŮDORYS 3.NADZEMNÍHO PODLAŽÍ

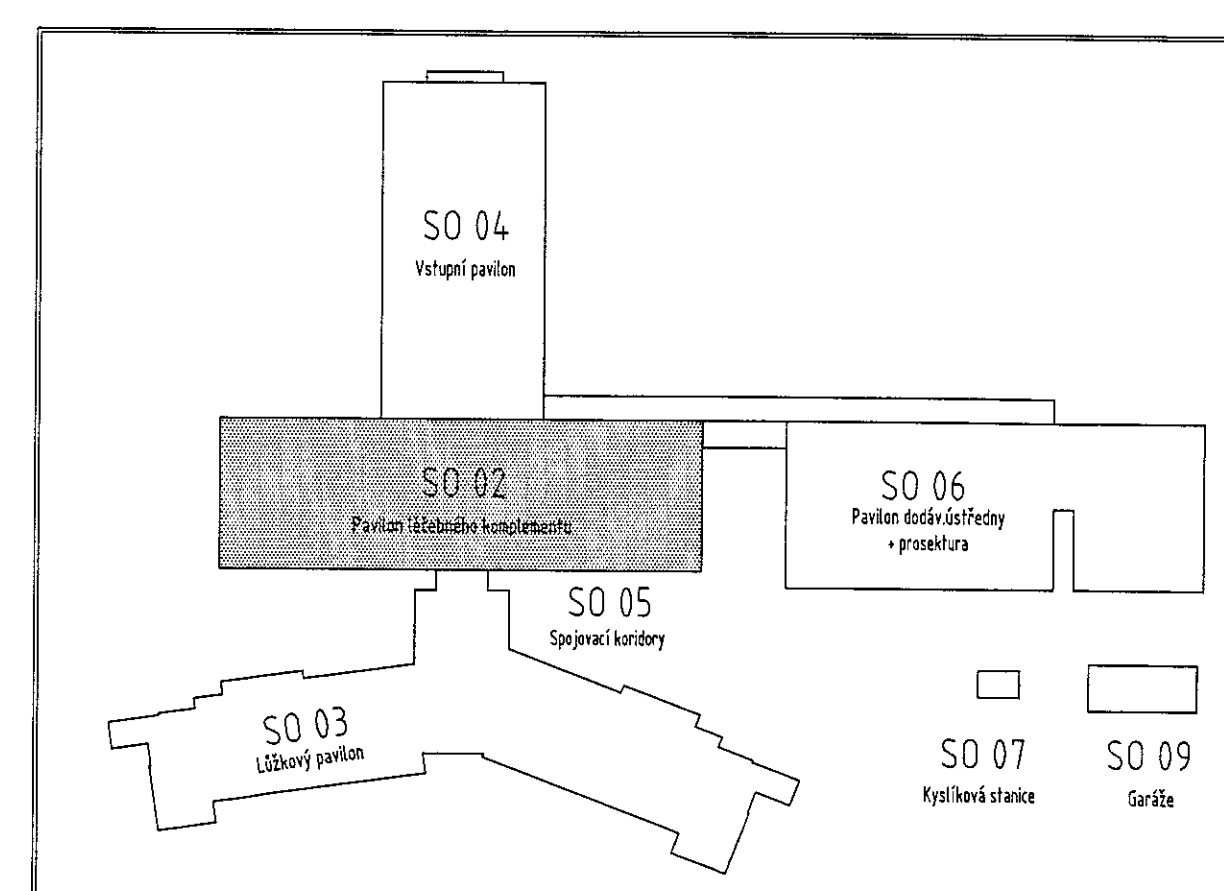

Číslo	Název místnosti	Plocha m ²	Označ. poz.	Střecha pauzár	Oprava plochy	Střecha místnosti	Střecha stropu	Poznámka
3.059	CENTRÁLNÍ CHODBA	14,8	S3	0	B	B	0	*
3.070	DEKÁNA PŘÍSTĚN	4,0	S3	0	B	B	0	*
3.071	WC	2,7	S3	0	B	B	0	*
3.072	OSOBNÝ	16,2	S3	0	KD typ E do v200mm	A	0	*
3.073	PŘÍJÍM VÝZKŮ	12,5	S3	0	KD typ E do v200mm	A	0	*
3.074	CENTRÁLNÍ	6,6	S3	1	KD typ E do v200mm	A	0	*
3.075	PŘÍPRAVA VÝZKŮ	11,3	S3	0	KD typ E do v200mm	A	0	*
3.076	MOČ LABORATOR	11,8	S3	0	KD typ E do v200mm	A	0	*
3.077	FILTR	3,2	S3	0	KD typ E do v200mm	A	0	*
3.078	OMZ	14,4	S3	0	KD typ E do v200mm	A	0	*
3.079	ASTRUP BIOCHEMIE	22,6	S3	E	KD typ E do v200mm	A	0	*
3.080	CHODBA	10,0	S3	0	B	B	0	NAKUPILNÍ MÍSTO
3.081	IMUNOLOGIE (ELEKTROFÓREZA)	4,5	E3	0	KD typ E do v200mm	A	0	*
3.082	PRAKTIKA	4,6	S3	1	G	G	0	*

UČELO MŠLN	NÁZEV MŠTNOSTI	POČAS min	ZNAČENÍ	OPRAVA POUČOVNOSTI			POZNÁMKA
				PODLAN	STĚN	STROP	
3.083	OKLAŠTINA	5,7	53	J	A	0	
3.084	OKLAŠT	6,8	53	F	A	0	
3.085	PŘEDŠÍN	2,7	53	C	K.0, typ E do v200mmA	0	
3.086	OPRAVNA	3,5	53	C	K.0, typ E do v200mmA	0	
3.087	PŘEDŠÍN	5,3	53	J	G	0	
3.088	TEMP OKLAŠT MIKROBOL	7,1	53	J	G	0	
3.089	PŘEDŠ	8,2	53	F	A	0	
3.090	OKLAŠT KREVNICH KONEVIZ	6,1	53	F	A	0	
3.091	OKLAŠT	11	53	C	K.0, typ E do v200mmA	0	
3.092	PŘEDŠÍN WC	4,1	53	C	K.0, typ E do v200mmA	0	
3.093	WC KABINA	1,3	53	C	K.0, typ E do v200mmA	0	
3.094	WC KABINA	1,3	53	C	K.0, typ E do v200mmA	0	
3.095	PŘEDŠÍN WC	3,8	53	C	K.0, typ E do v200mmA	0	
3.096	WC KABINA	1,3	53	C	K.0, typ E do v200mmA	0	


ČÍSLO	NÁZEV VNĚŠNOSTI	PRŮM. POZ.	SNĚM. POZ.	POZAD.	OPRAVA VNĚŠNOSTI	STŘEDP.	POZEMKOV.
					STĚN		
3.097	OPĚVÁKOVÁ SOLA	10,2	53	C	K.0. typ E do v=200mm-1	1	-
3.098	PRĚSÍV	5,4	53	D	K.0. typ E do v=200mm-1	1	
3.099	ŠATNA MLŽ	6,8	53	D	A	1	
3.100	WC-SPRCHA-1	2,5	53	C	K.0. typ E do v=200mm-1	1	
3.101	WC-SPRCHA-2	4,1	53	C	K.0. typ E do v=200mm-1	2	
3.102	PRĚSÍV	5,6	53	D	K.0. typ E do v=200mm-1	1	
3.103	ŠATNA ŽEN	10,3	53	D	A	1	
3.104	ÚHELO	3,0	53	B	K.0. typ E do v=200mm-1	1	
3.105	PRĚSÍV WC-1	3,5	12	B	K.0. typ E do v=200mm-1	1	
3.106	PRĚSÍV WC-2	3,2	12	B	K.0. typ E do v=200mm-1	1	
3.107	POZDÍK	12	53	B	K.0. typ E do v=200mm-1	1	
3.108	WC KABINA-1	12	53	B	K.0. typ E do v=200mm-1	1	
3.109	WC KABINA-2	12	53	B	K.0. typ E do v=200mm-1	1	
3.110	WC KABINA-3	12	53	B	K.0. typ E do v=200mm-1	1	

Číslo MKN	NÁZEV VÝSTUPNÍ	PLOCHA m ²	JINÁ MKN	POLAR	OPRAVA POVrchOVÝCH VÝSTUPNÍ		POZNÁMKA
					STĚN	STŘEŠ	
3.111	SKLAD	7,1	S	F	A	D	
3.112	AROVY	10,0	S	F	A	D	
3.113	PHOTODIODE	28,6	S	F	K	B	
3.114	FILTR	2,8	S	D	K	B	
3.115	SERODIO	65,3	S	F	K	B	
3.116	SKLAD TRANSFORMÁTORŮ	5,7	D	K	B		
3.117	HEMATANALYZÁTORY	25,2	S	F	K	B	
3.117	CENTRIFUGY	4,4	E	K	B		
3.118	NC SPICHOVA	2,9	S	C	K	B	
3.119	SLOUŽENÍ POKOJ	10,0	S	D	A	B	
3.121	UKLÁDÁNÍ POKOJ	15,4	S	D	A	B	
3.121	CHODBA	19,7	D	D	B	B	
3.122	NC SPICHOVA	4,0	S	C	K	B	

ÚLOH ČÍSLO	NÁZEV MĚSTOSTI	POČASÍ a/z	OZNAČ. POUL	UPRAVA POVOŘENÍ MĚSTOSTI			POZNÁMKA
				POULAN	STĚN	STŘEDÍ	
3.124	PŘEDŘÍ	13.0	53	G	A		
3.125	ZASEČKA MĚSTOST	16.1	53	G	A	B	
3.142	SKALD	6.4	54	F	A	D	
3.141	ÚHLID	2.9	54	C	K0. typ E do v=2000mm	A	
3.142	ZASEČKA MĚSTOST	16.3	54	D		B	
3.143	PŘEDŘÍ Wc-2	6.0	54	C	K0. typ E do v=2000mm	A	
3.144	Wc-2	3.4	54	C	K0. typ E do v=2000mm	D	
3.145	WC KABINA-2	1.2	54	C	K0. typ E do v=2000mm	B	
3.146	WC KABINA-2	1.2	54	C	K0. typ E do v=2000mm	A	
3.147	PŘEDŘÍ	3.6	54	C	K0. typ E do v=2000mm	A	
3.148	WC KABINA-W	1.2	54	C	K0. typ E do v=2000mm	A	
3.149	WC KABINA-W	1.2	54	C	K0. typ E do v=2000mm	D	

B10 Baritová omítka tl.10 mm

B15 Baritová omítka tl.15 mm

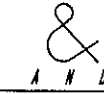SÚDROŽENÍ  MZK MINISTERSTVO ZDRAVOTNICTVÍ ČR		- PROJEKT NEJEDNICE		DOMÁZALICE  První pomoc pro nemocné První pomoc pro nemocné	
ANOVA Vítala B. 16. 10. 2016 MZK ANOVA 07. 07. 2016 ANOVA 07. 07. 2016		ANOVA 07. 07. 2016 ANOVA 07. 07. 2016 ANOVA 07. 07. 2016		ANOVA 07. 07. 2016 ANOVA 07. 07. 2016 ANOVA 07. 07. 2016	
NOVOSTAVBA NEJEDNICE DOMÁZALICE					
KLAS ORCHESTRAL		NEJEDNICE DOMÁZALICE, NEJEDNICE 47, 34. 23. DOMÁZALICE			
MÍSTO STAVBY AUTOMATIZOVANÉ		ORCHESTRAL DOMÁZALICE, LOCALITA "A" BĚŽ AUTOMATIZOVANÉ, NEJEDNICE 47, 34. 23. DOMÁZALICE			
VEDOUcí PROJEKTANT		ING. ARCH. PAVEL KOVÁŘEK ING. ARCH. PAVEL KOVÁŘEK			
PROJEKTANT PROJEKT		ING. ARCH. PAVEL KOVÁŘEK ING. ARCH. PAVEL KOVÁŘEK			
KONTROLA STAVBY		ING. ARCH. PAVEL KOVÁŘEK ING. ARCH. PAVEL KOVÁŘEK			
KLAS PROJEKT PRO STAVBY		PROJEKT 01 - ARCHITECTONIC-STAVENÍ ČÁST			
SATURN 23. 07. 2016		OBSAH SO 02		ČÍSLO VÝKRESU 7 A	
KLAS 1:50		PŮDORYS 3NP - LEVÁ ČÁST			