


Legenda

- Chráněný prostor HU1 – m.č. 1.10
- Chráněný prostor HU2 – m.č. 1.11
- Chráněný prostor HU3 – m.č. 1.09
- Chráněný prostor HU4 – m.č. 1.08
- Strojovna GHZ – m.č. 1.12

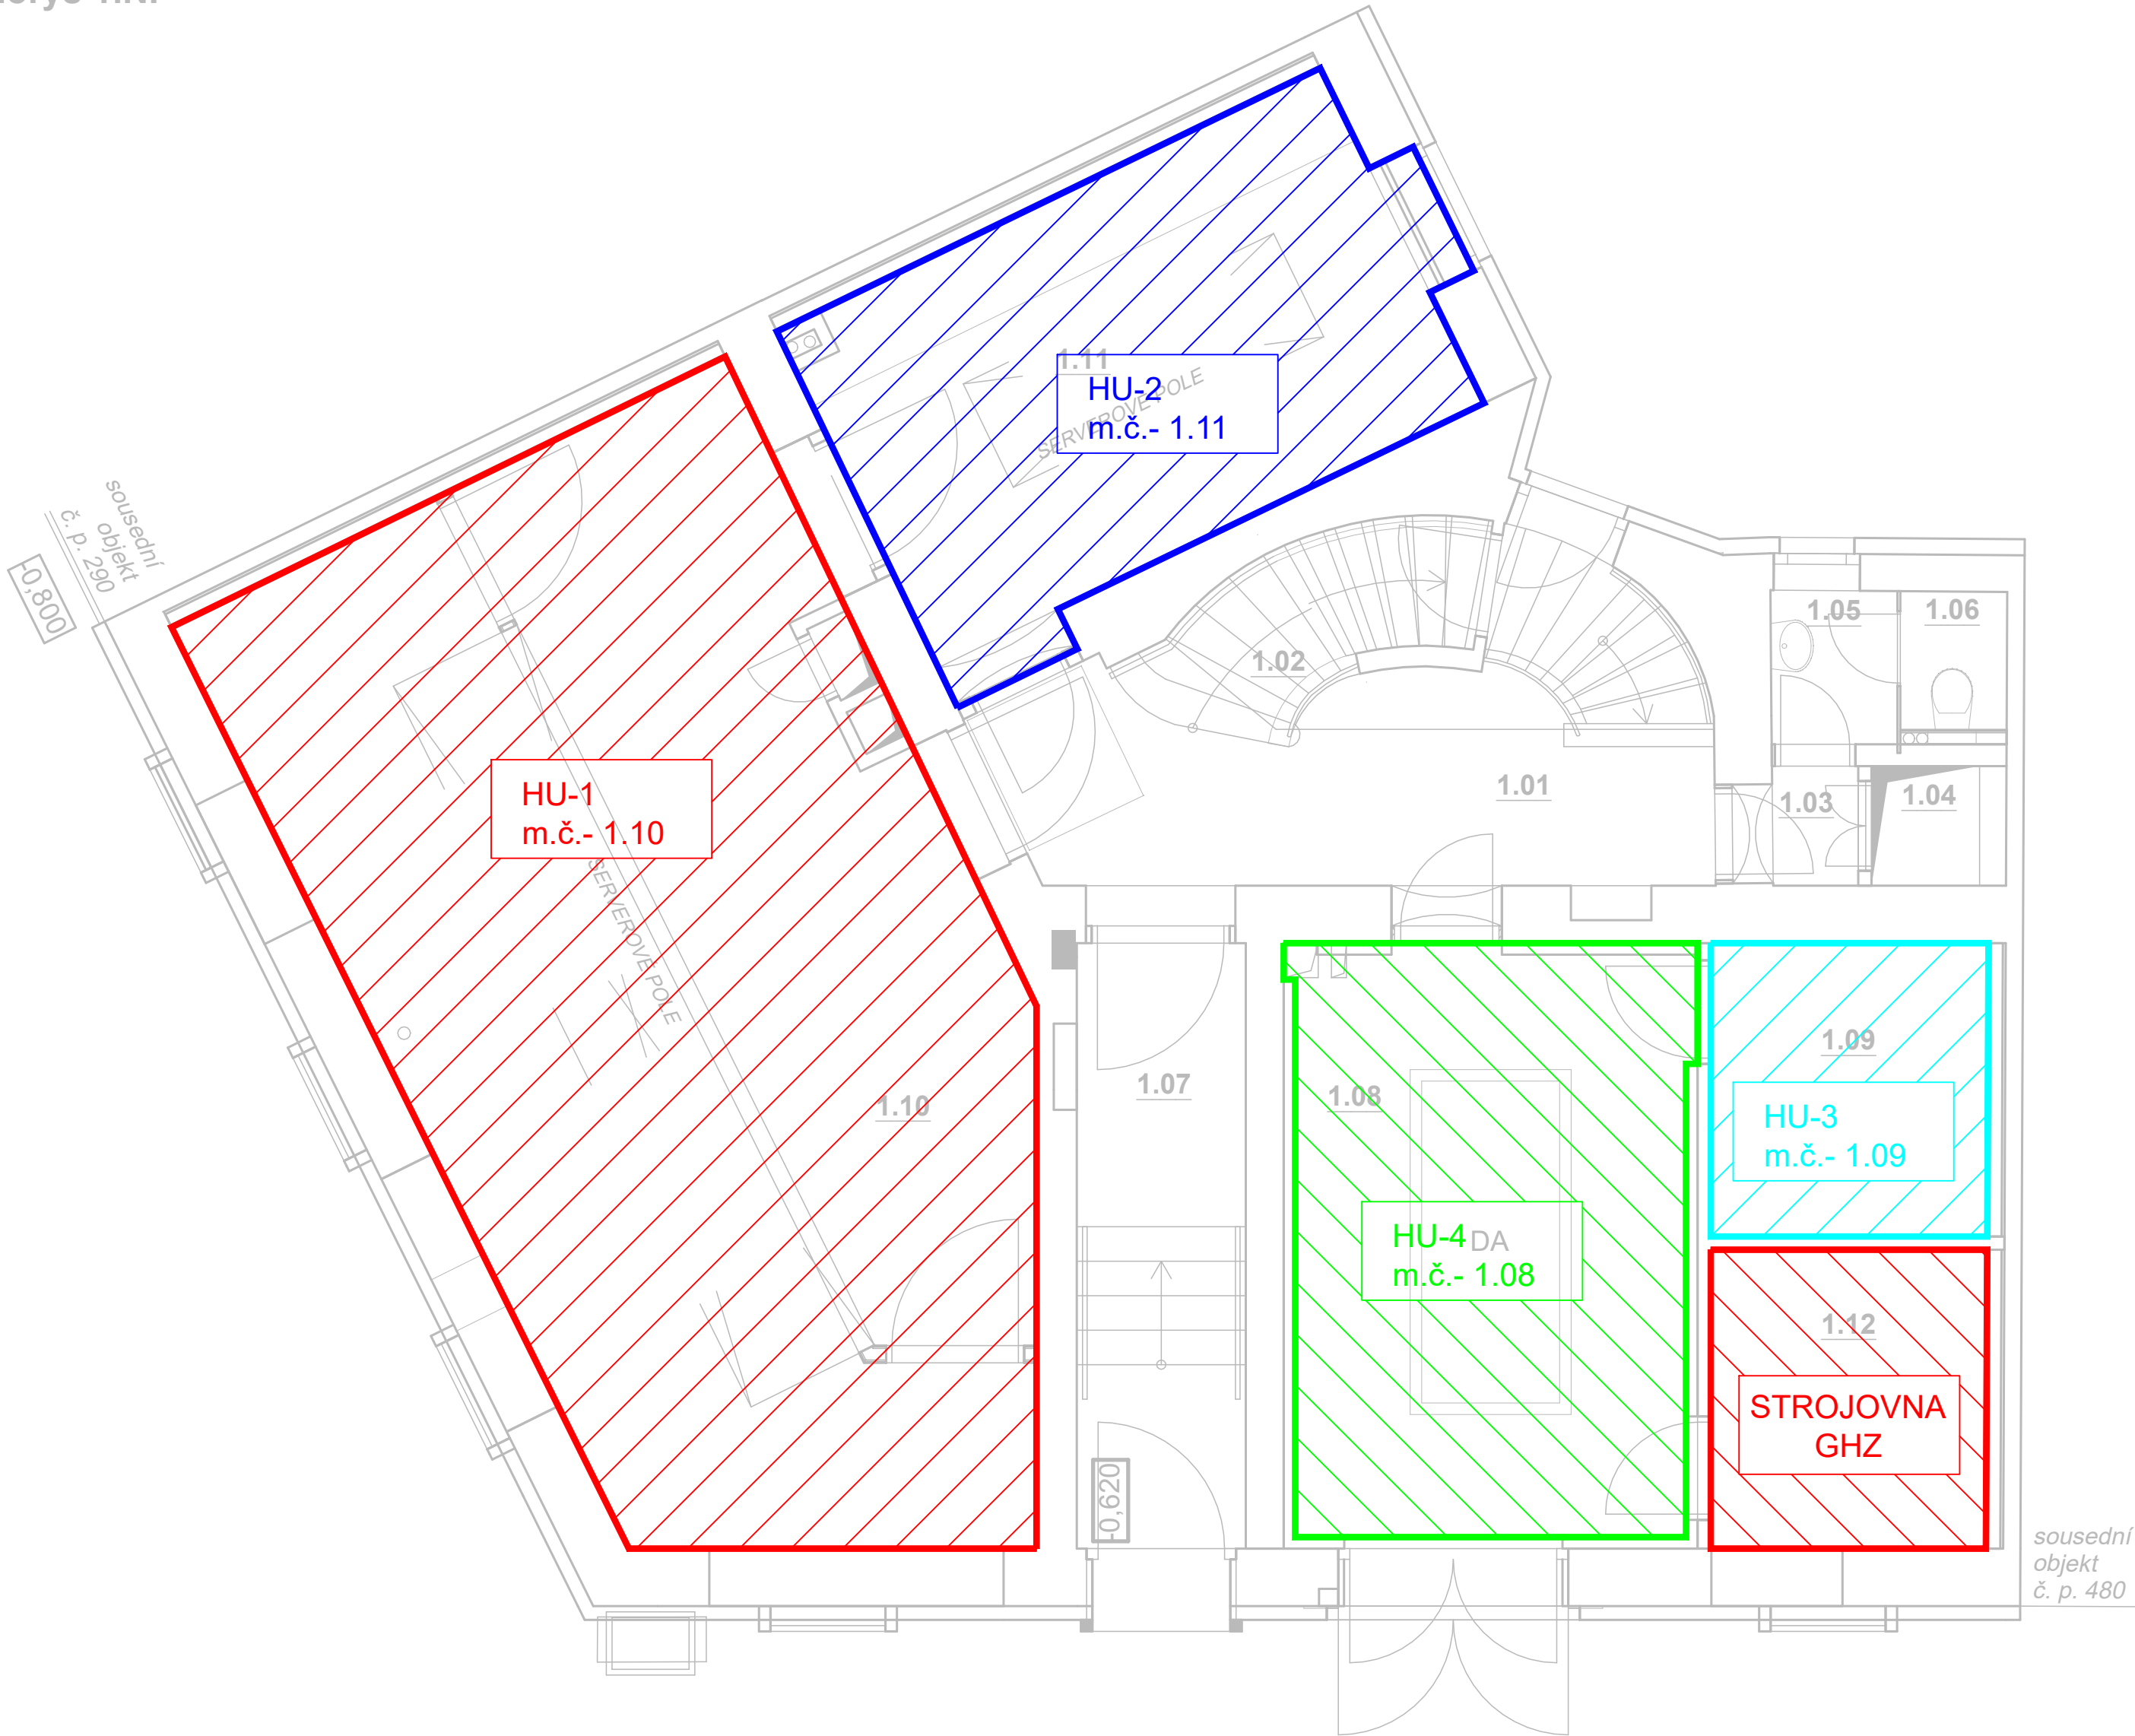

Posis HU

<div><div>HU1 – serverovna</div><div>Místnost číslo – 1.10</div><div>Plocha HU – 48,79 m2</div><div>Objem HU – 181,6 m3</div><div>Návrhová koncentrace – 5,6 %</div><div>Celkem hasiva – 151 kg</div><div>Min. plocha klapky – 0,108 m2</div></div>	<div><div>HU2 – serverovna</div><div>Místnost číslo – 1.11</div><div>Plocha HU – 17,39 m2</div><div>Objem HU – 56,1 m3</div><div>Návrhová koncentrace – 5,6 %</div><div>Celkem hasiva – 48 kg</div><div>Min. plocha klapky – 0,033 m2</div></div>	<div><div>HU3 – UPS</div><div>Místnost číslo – 1.09</div><div>Plocha HU – 6,52 m2</div><div>Objem HU – 21,2 m3</div><div>Návrhová koncentrace 5,6 %</div><div>Celkem hasiva 18 kg</div><div>Min. plocha klapky – 0,013 m2</div></div>	<div><div>HU4 – dieselagregát</div><div>Místnost číslo – 1.08</div><div>Plocha HU – 19,64 m2</div><div>Objem HU – 61,7 m3</div><div>Návrhová koncentrace 5,9 %</div><div>Celkem hasiva 54 kg</div><div>Min. plocha klapky – 0,039 m2</div></div>
---	---	---	---



AKCE STABILNÍ HASICÍ ZAŘÍZENÍ A LOKÁLNÍ DETEKCE POŽÁRU Křimická, Plzeň 3 - Skvrňany		EUROALARM, spol. s.r.o. Modřanská 80 Praha 4 e-mail: shz@euroalarm.cz	
ZODP. PROJEKTANT	Ing. Filip Kňákal	STUPEŇ DPS	
VYPRACOVAL	Ing. Roman Vašíček	DATUM	PARE Č.
KONTROLOVAL	Michal Janko	11/2022	
PROFESE	GHZ a LDP	MĚŘÍTKO	
ČÁST	Chráněné plochy systémem GHZ	FORMÁT	VÝKRES
		4 x A4	
		ZAK. ČÍSLO/VERZE	02
		11-2022/V1	