



ŘEZ A-A - BOURACÍ PRÁCE

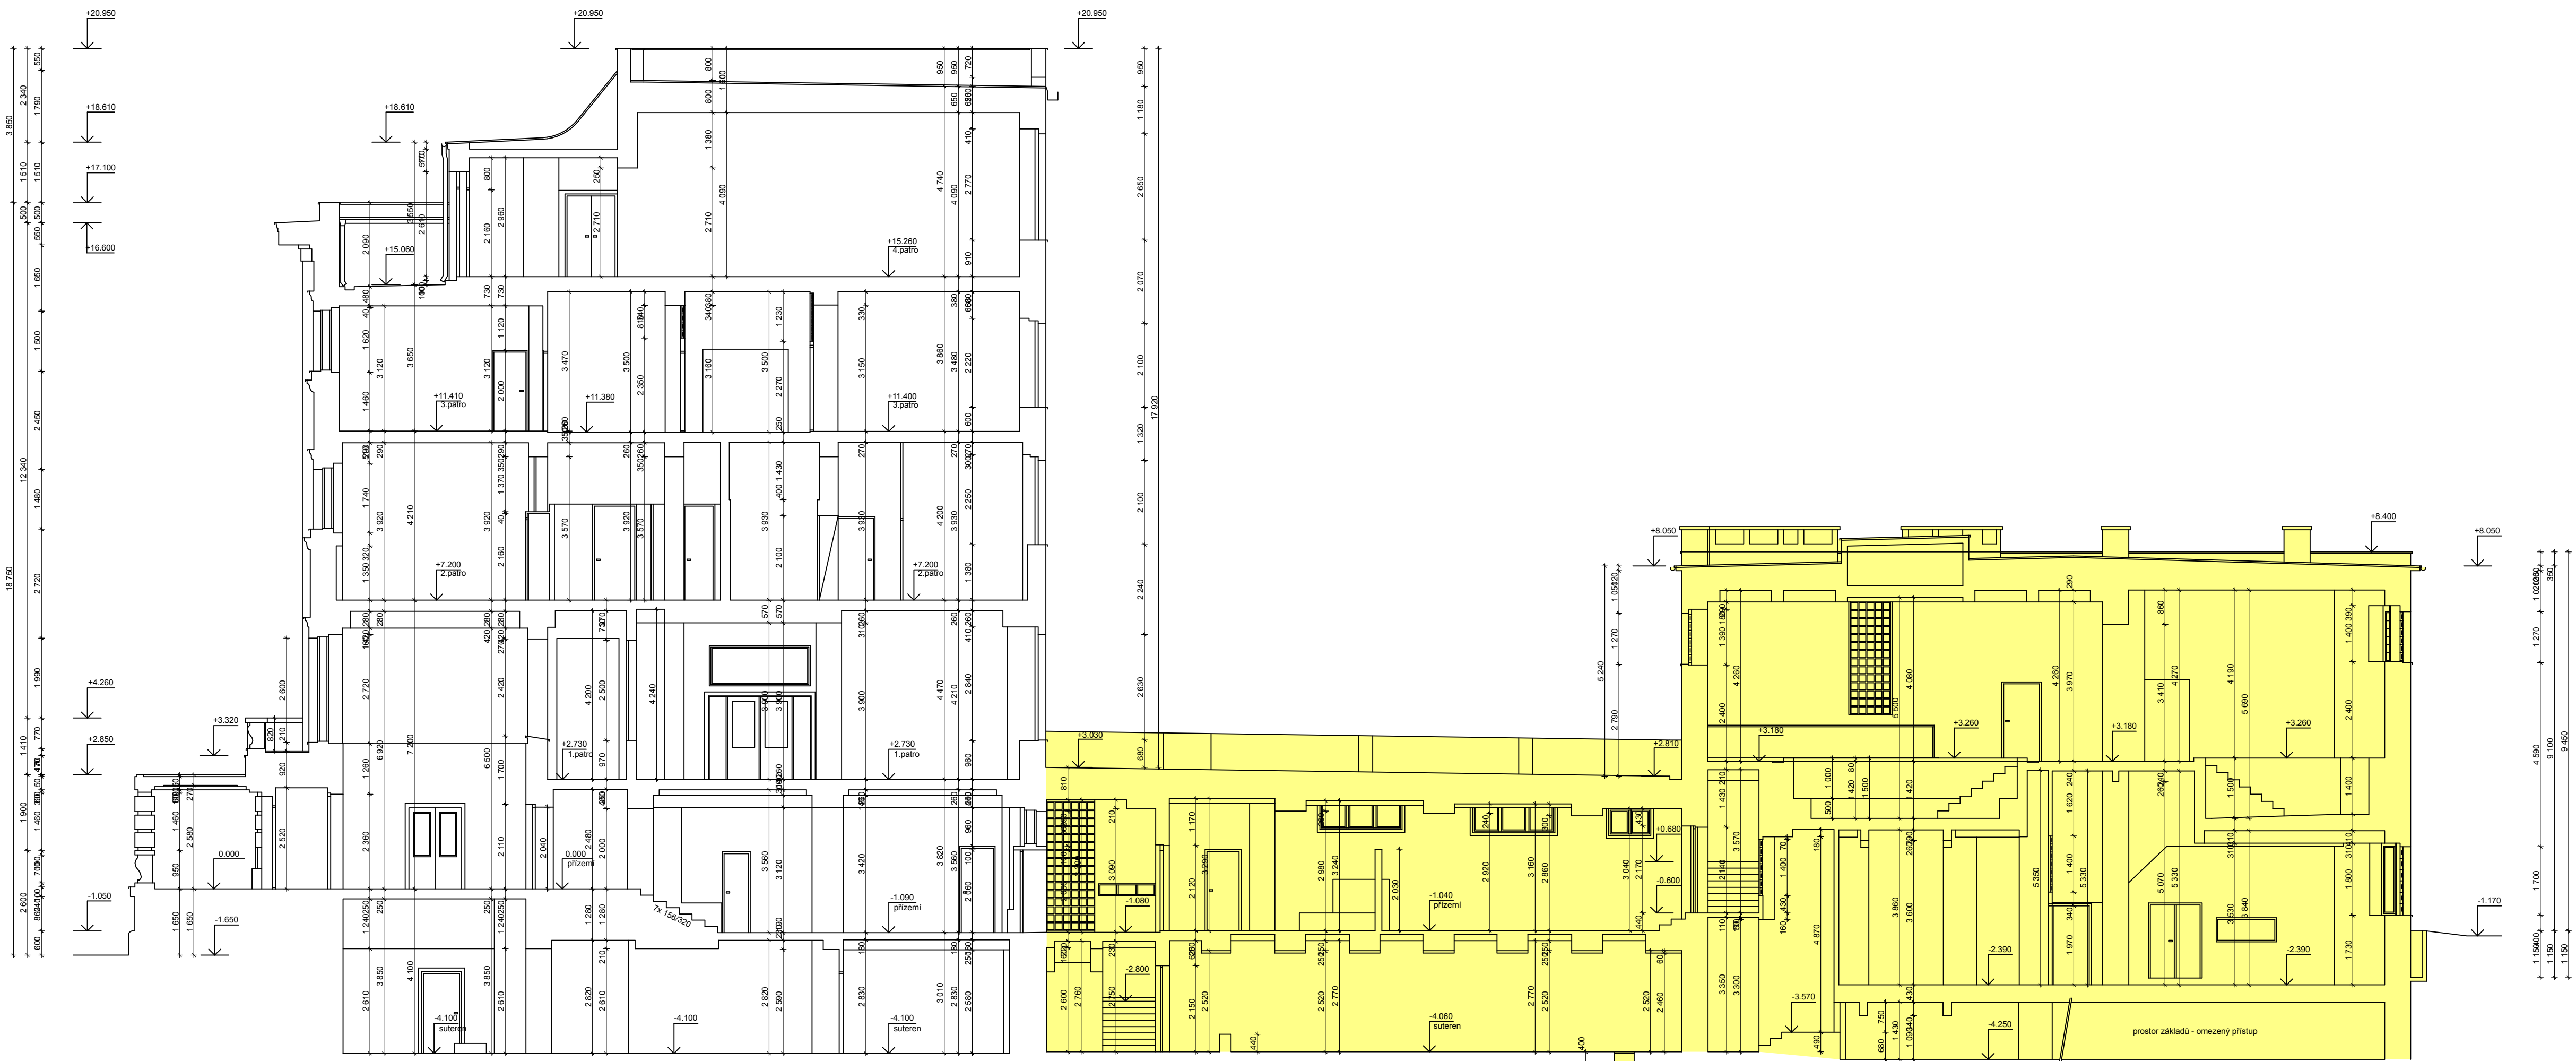


ŘEZ C-C - BOURACÍ PRÁCE

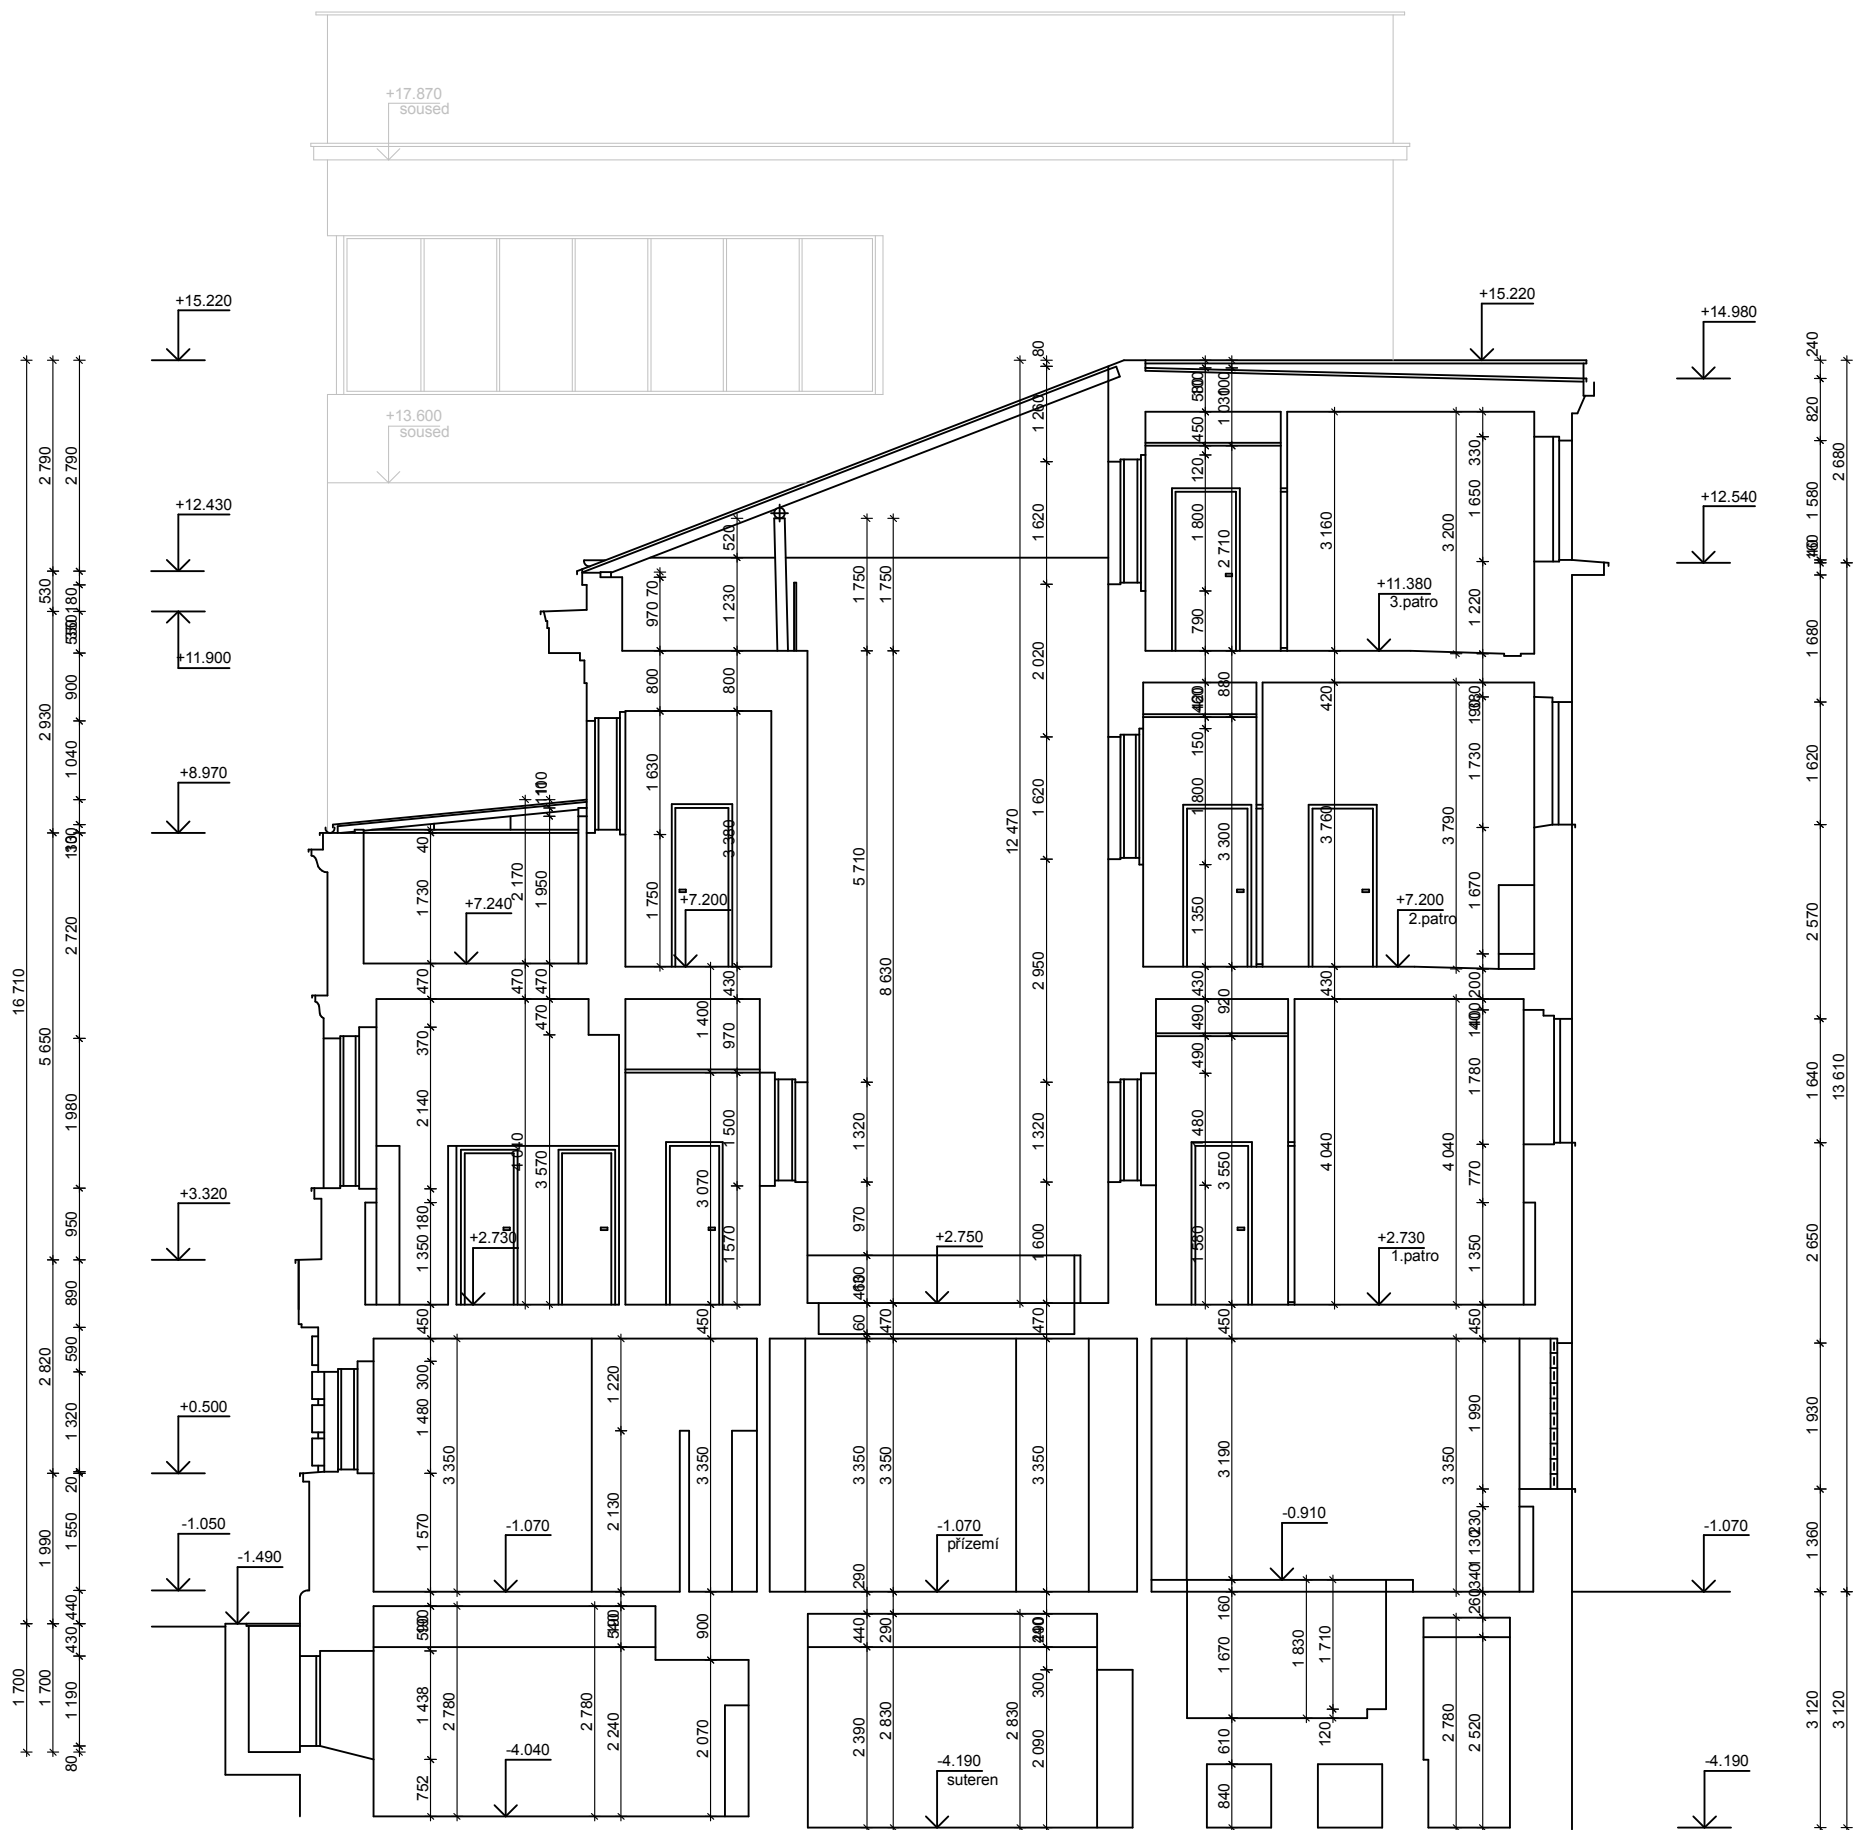


MĚSTSKÉ LÁZNĚ PLZEŇ
STAVEBNÍ ÚPRAVY A PŘÍSTAVBA
1. ETAPA - BOURACÍ PRÁCE

ŘEZ B-B - BOURACÍ PRÁCE

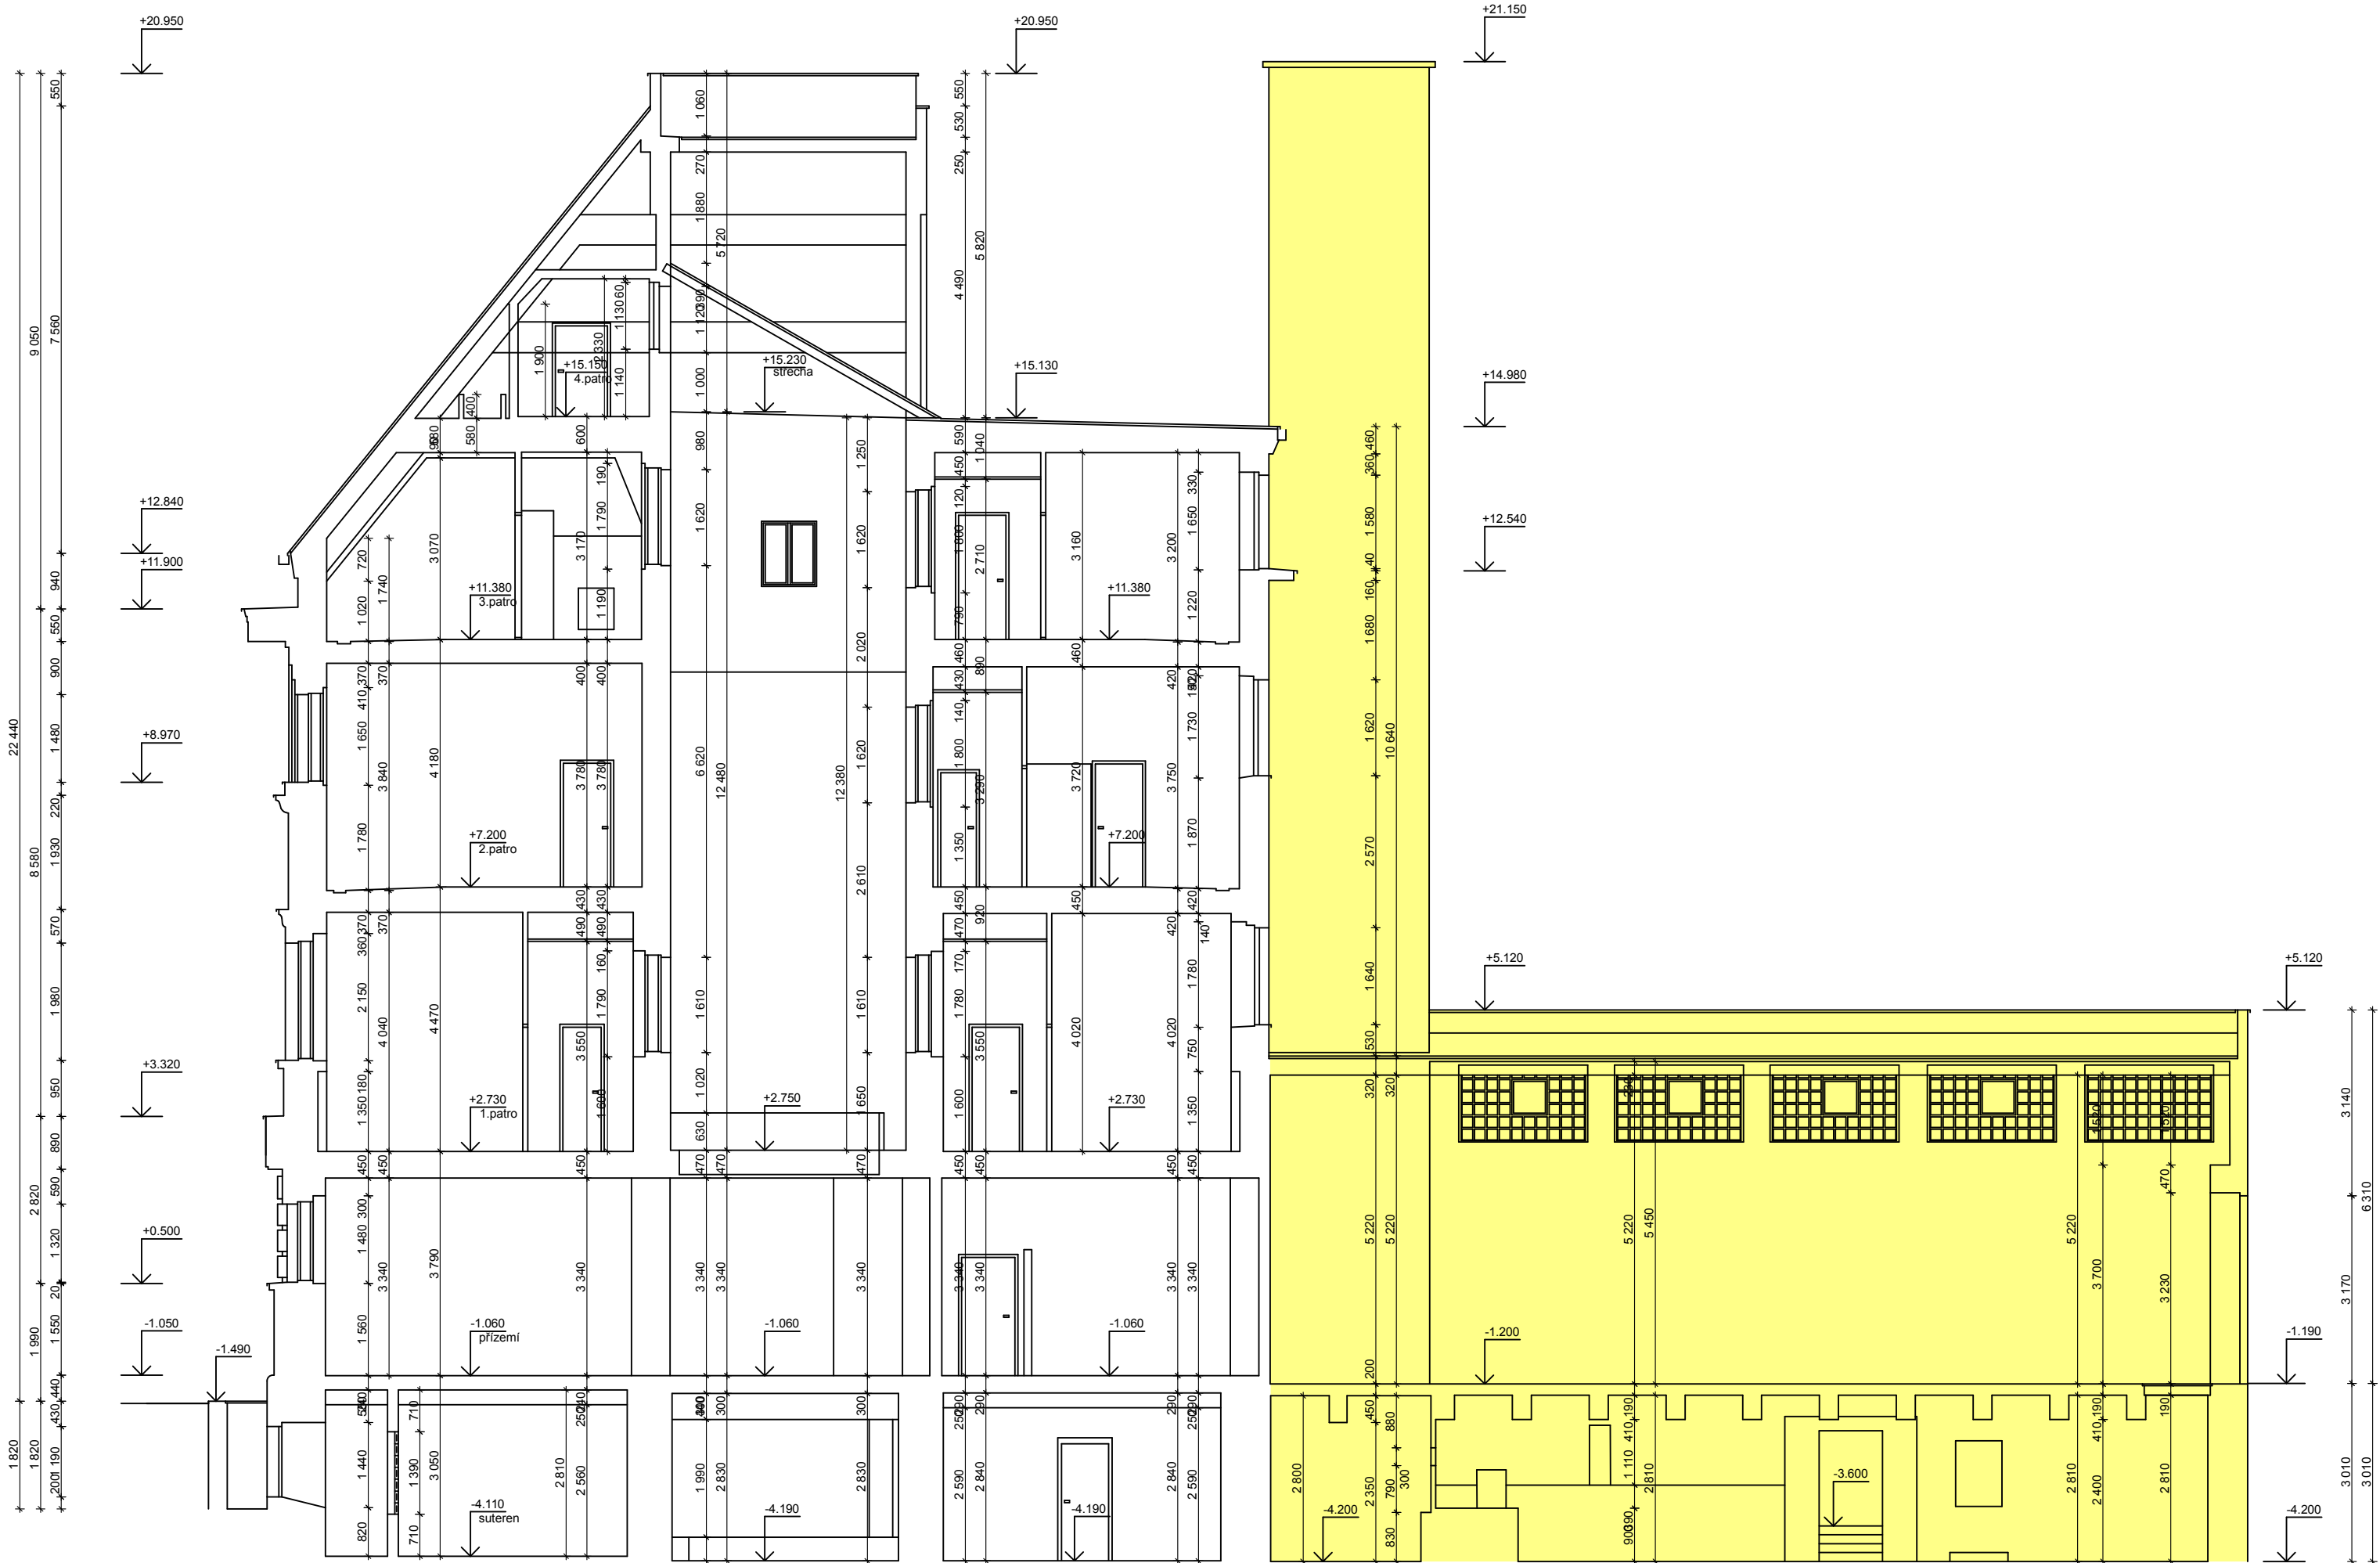

ŘEZ D-D - BOURACÍ PRÁCE

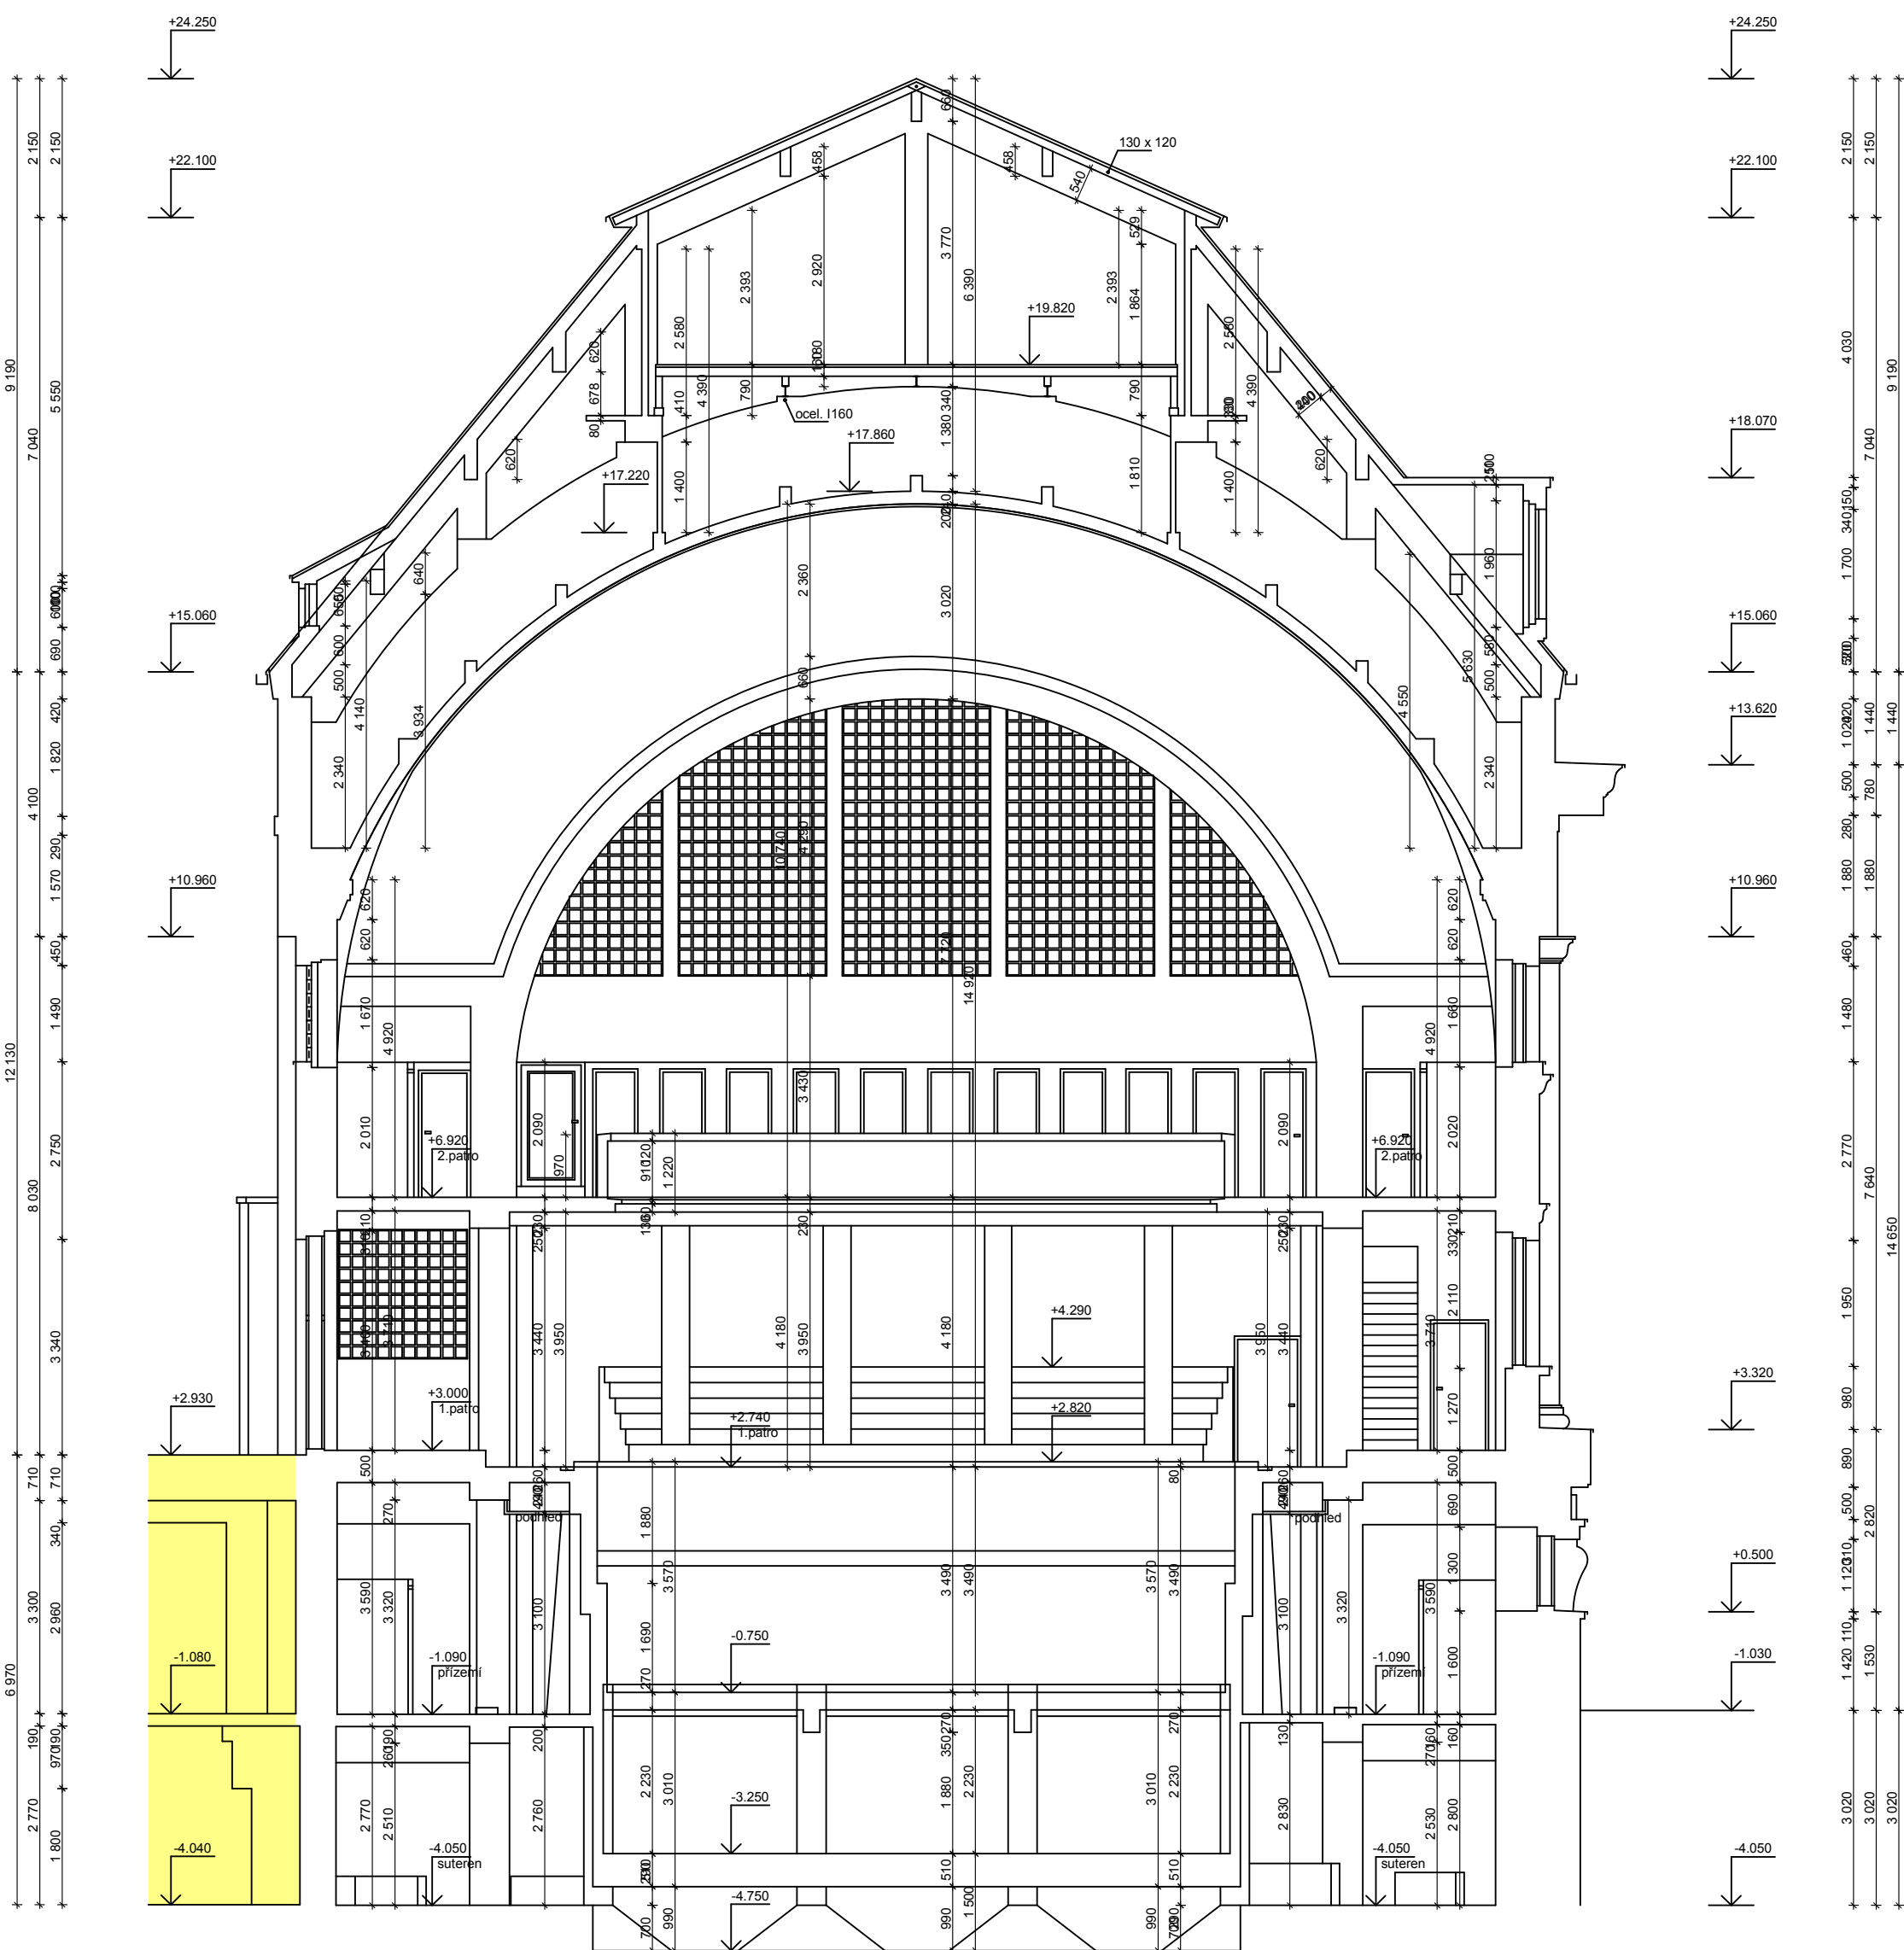

Autor:	Zoóp. projektant:	Projektant:	<div>ATELIER SOUKUP S.R.O. Klatovská třída 11, 301 00 Píseň tel: 377223236, fax: 377221977 email: info@atelier-soukup.cz IČO: 25226869, DIČ: CZ25226869</div>
Ing. arch. Jan Soukup	Ing. Antonín Šveha	David Cíglér dipl. tech.	
Místo stavby:	Objekt Městských lázní č.p. 1217, Denisovo nábřeží 3, Plzeň		
Investor:	TWB Praha s.r.o., IČ 27877647, V Jirchách 195/2, 110 00 Praha		
Akce:	MĚSTSKÉ LÁZNĚ PLZEŇ STAVEBNÍ ÚPRAVY A PŘÍSTAVBA 1. ETAPA - BOURACÍ PRÁCE		
Část:	2. TECHNOLOGIE BOURACÍCH PRÁČÍ		Datum: 06/2011
Název přílohy: ŘEZY - BOURACÍ PRÁCE			Stupeň: DPS
			Č. zakázky: 2011025
			Měřítko: Č.přílohy: 1:100 1.16.