




 **VYPÍNAČE A ZÁSUVKY:**
JEDNODUCHÉ ČTVERCOVÉ BÍLÉ



INSPIRACE PRO POKOJE ▲

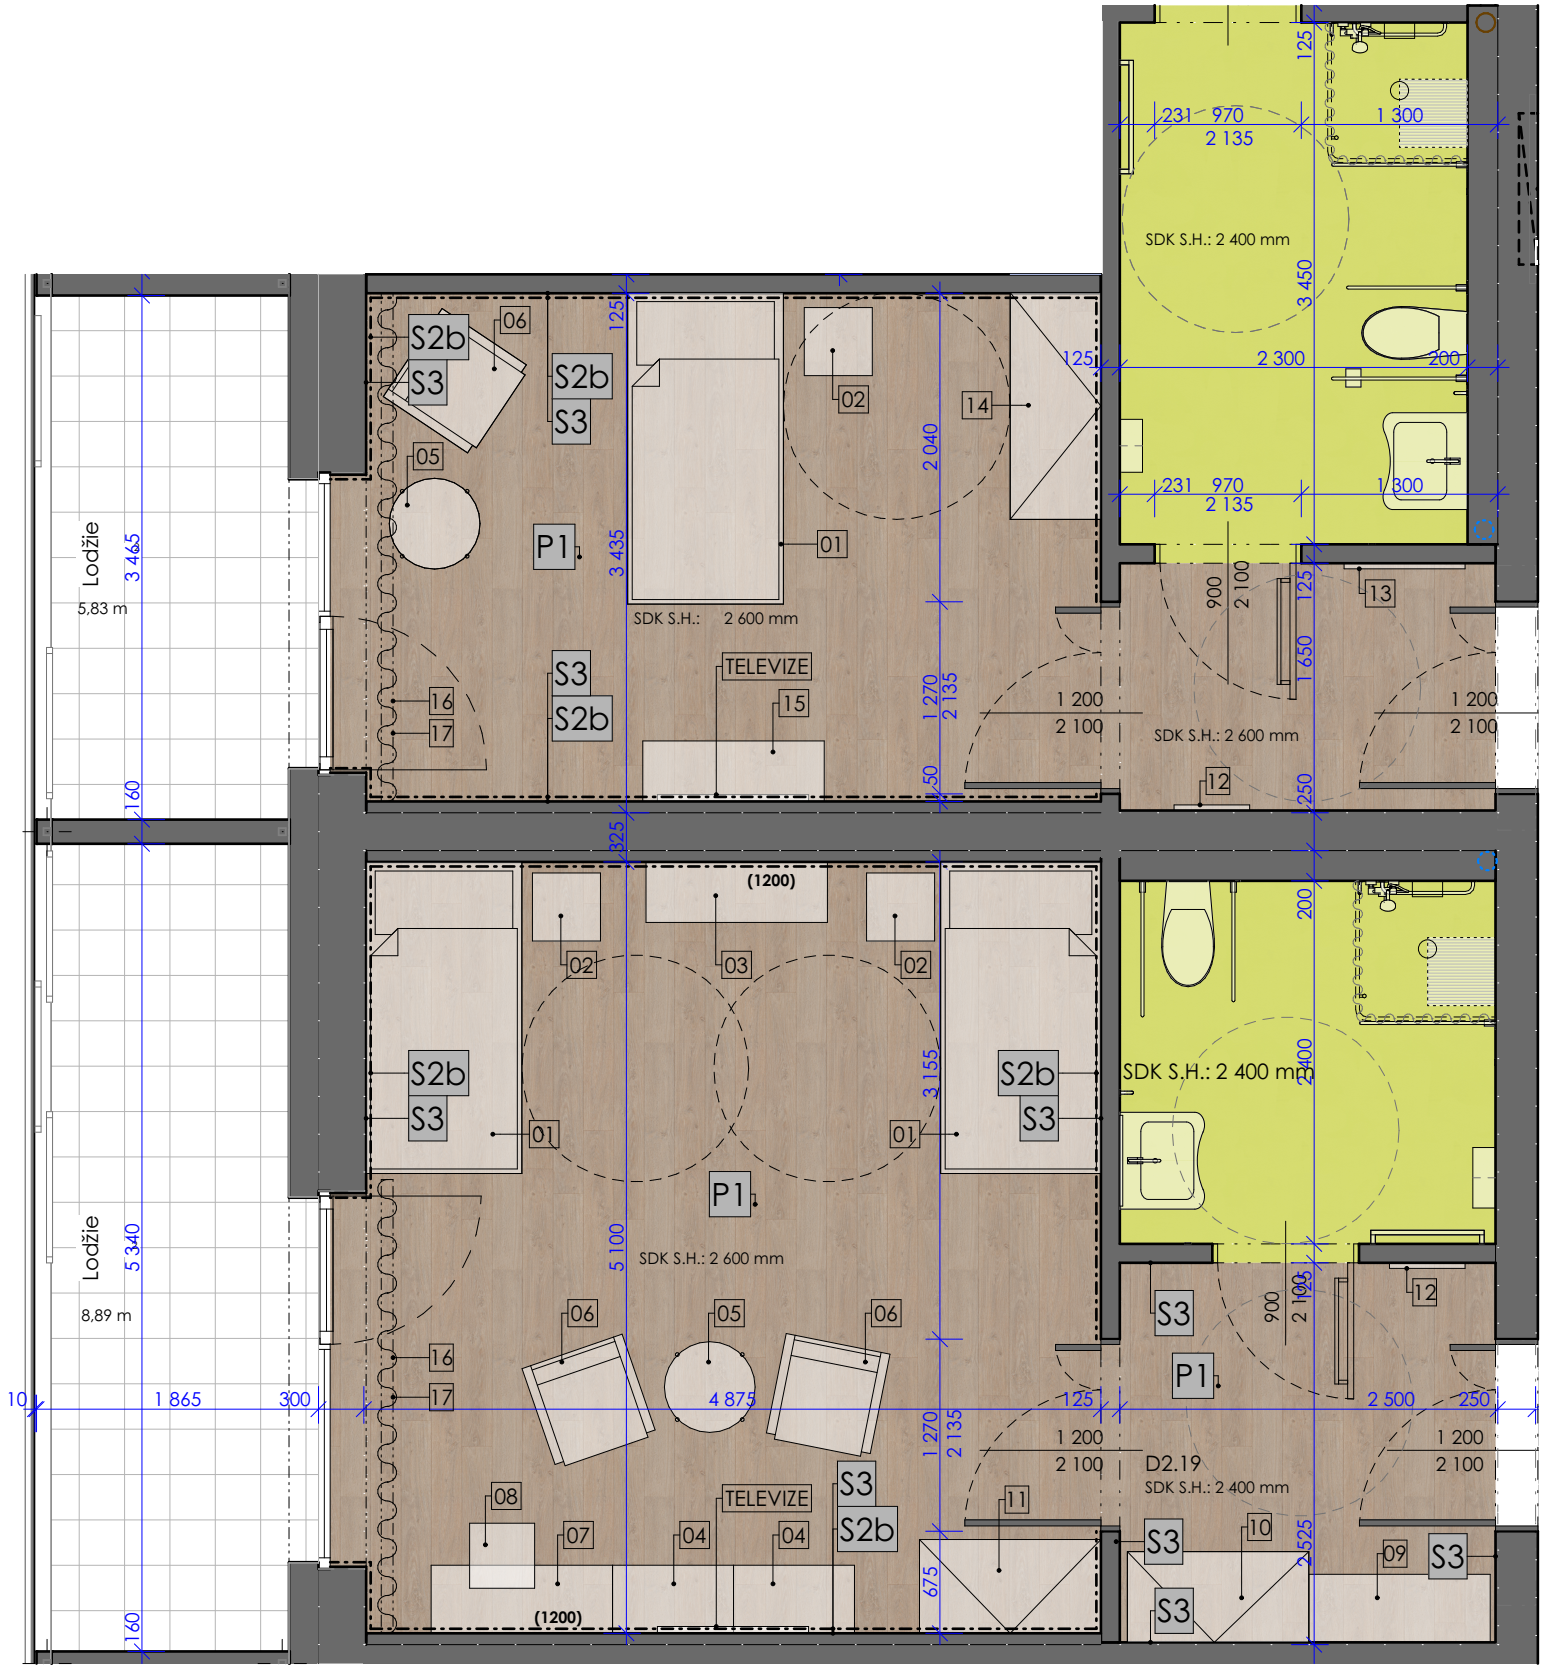

----- VÝMALBA ZDI BARVOU S2b DO VÝŠKY 1200 mm, ZBYTEK BÍLÁ (S3)