



TVAR ŘÍMS


PŮDORYS ŘÍMS 1:100

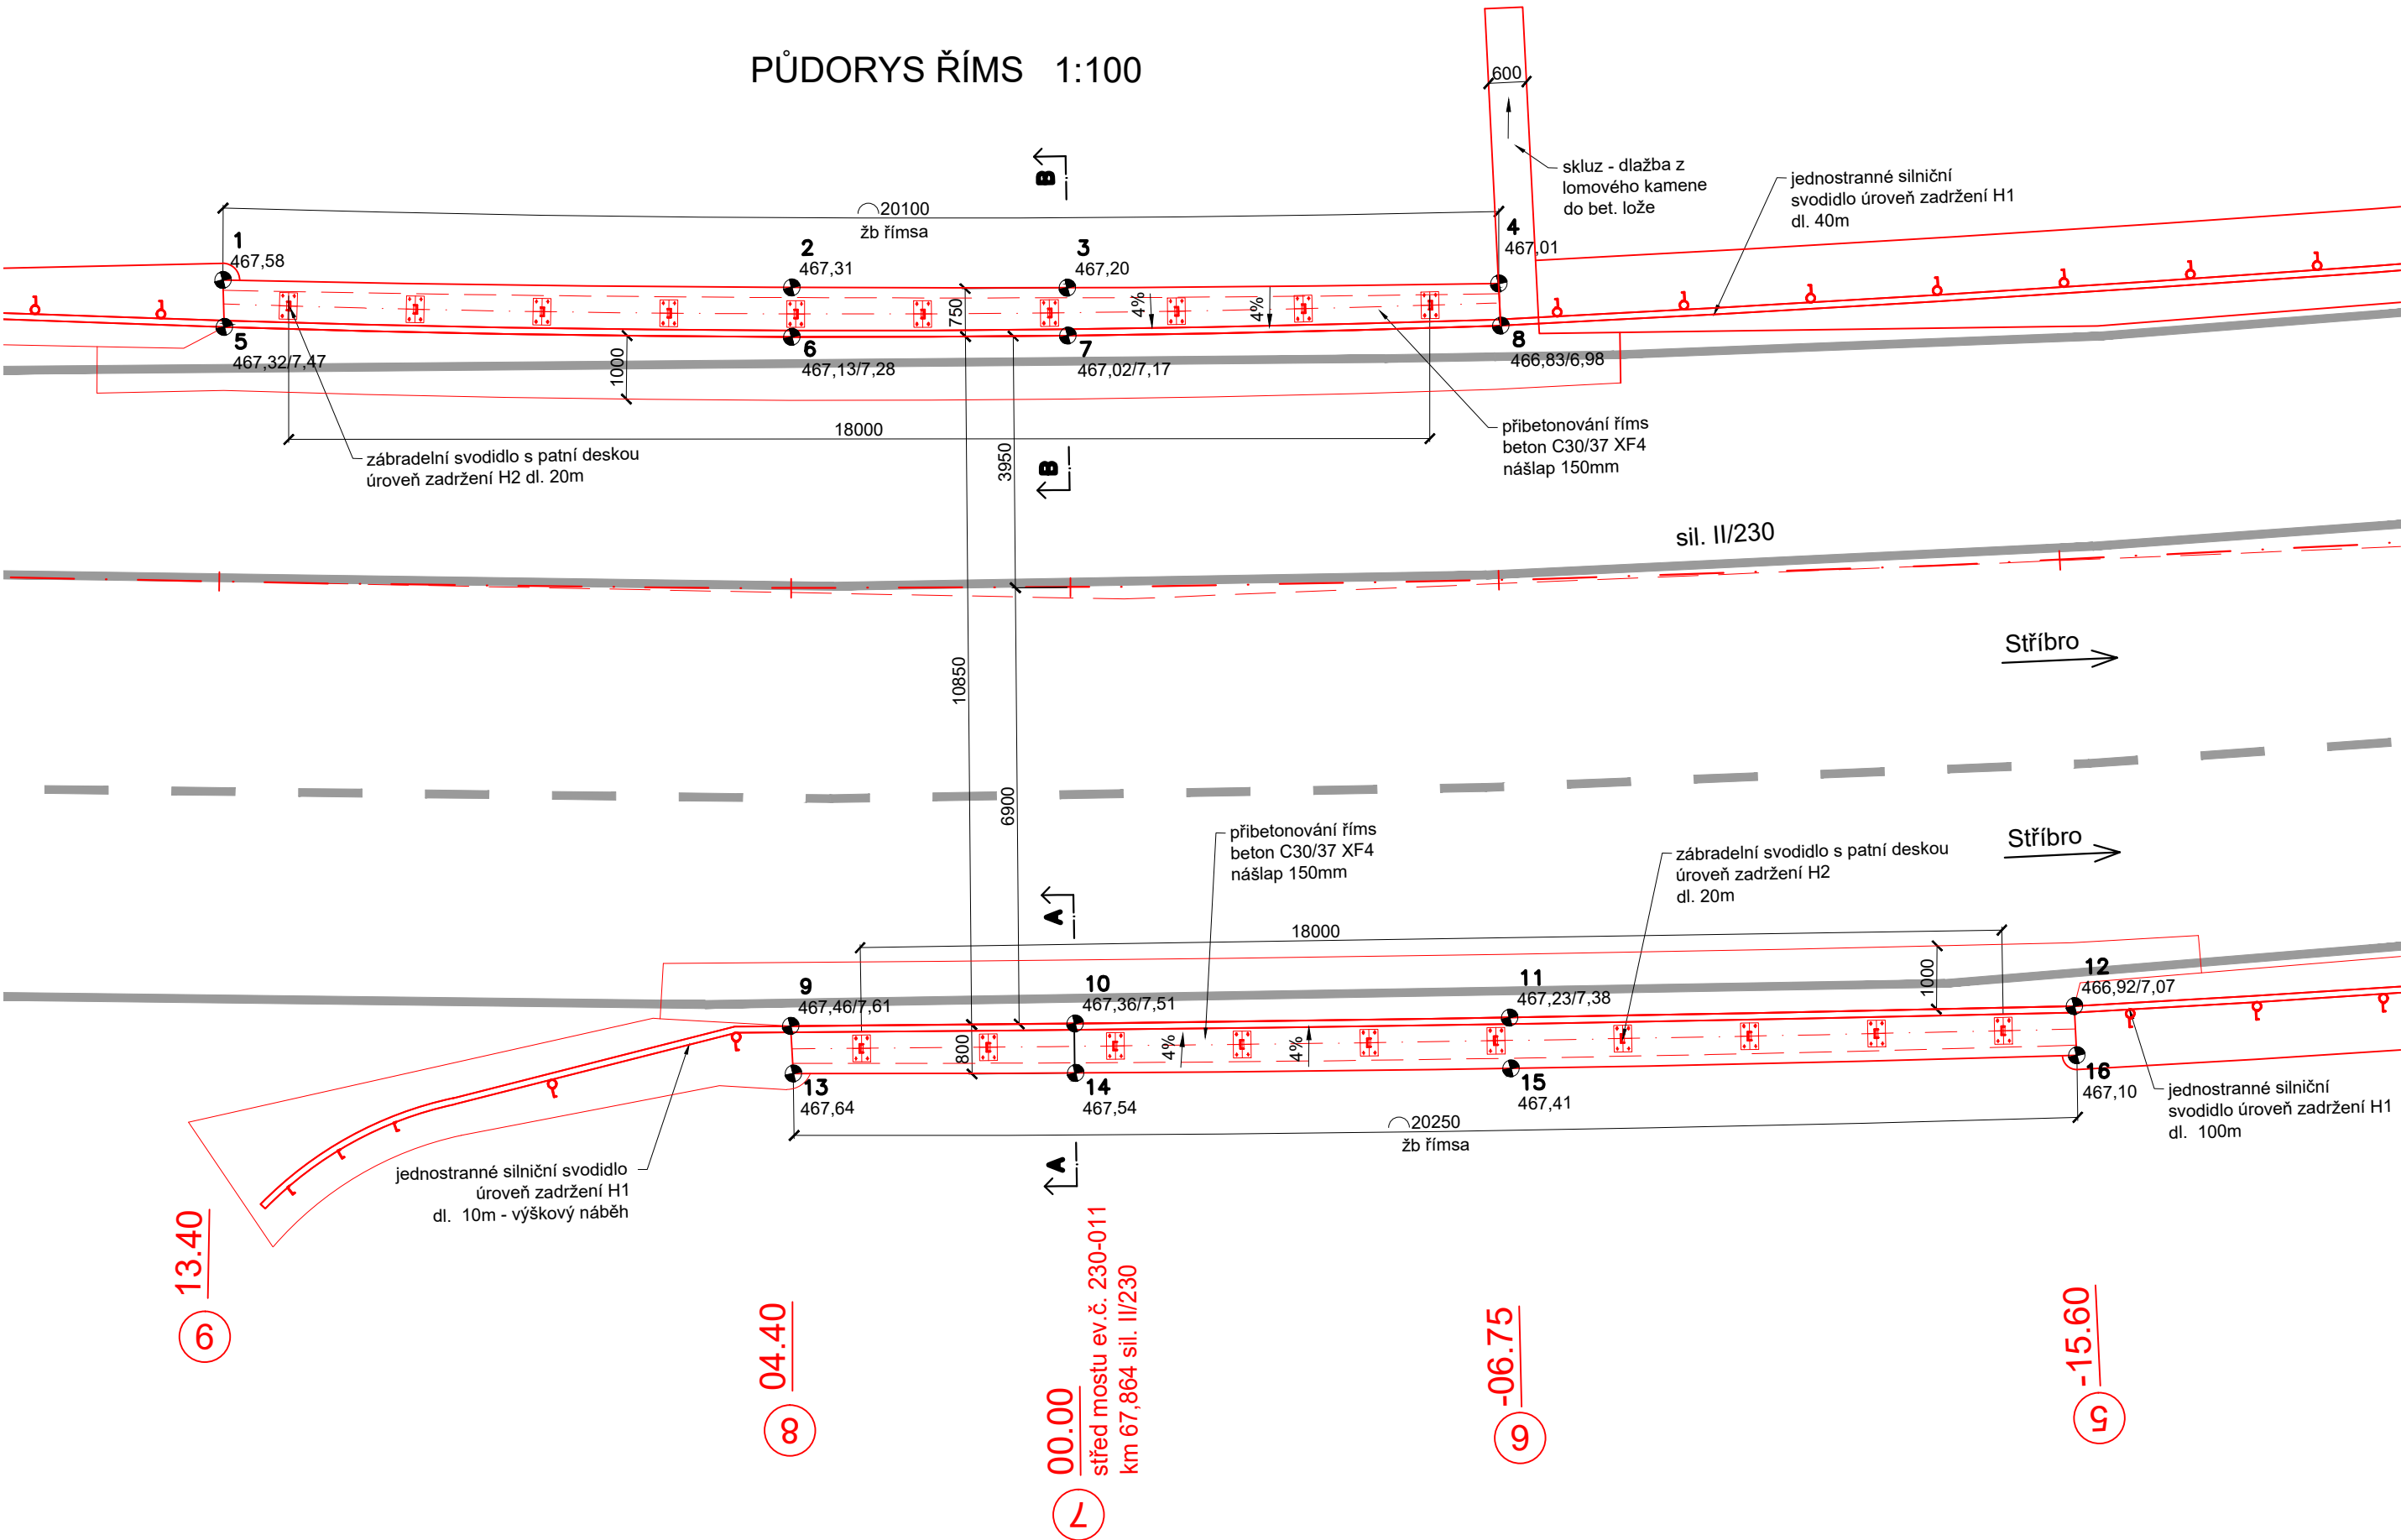

ŘEZ A - A 1:25

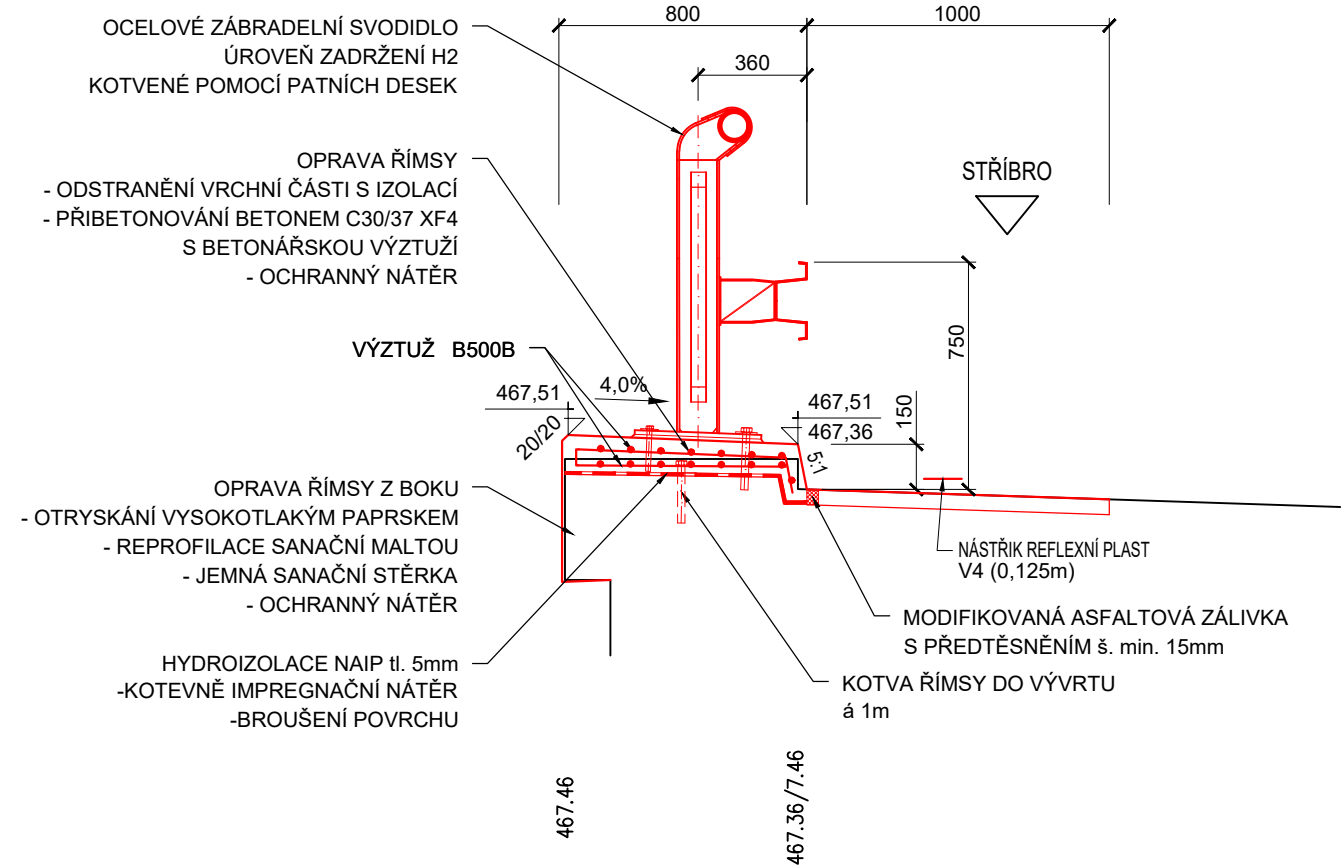

ŘEZ B - B 1:25

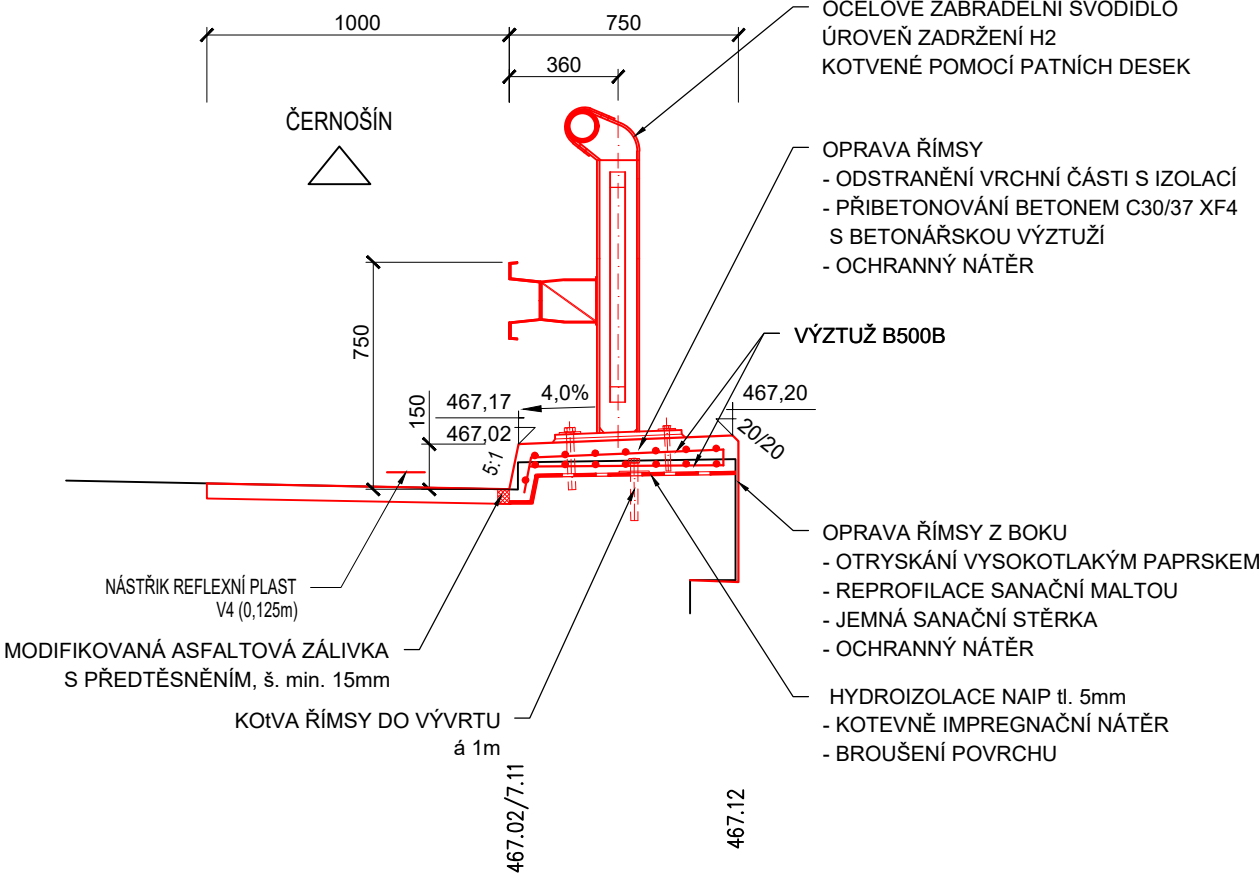

Tabulka souřadnic S-JTSK a výšek Balt p.v. most ev.č. 230-011			
číslo bodu	souřadnice x	souřadnice y	výška z
1	1057830.06	855310.77	467,58
2	1057836.17	855304.21	467,31
3	1057839.10	855301.00	467,20
4	1057843.62	855295.92	467,01
5	1057830.62	855311.25	467,32/7,47
6	1057836.75	855304.73	467,13/7,28
7	1057839.66	855301.50	467,02/7,17
8	1057844.13	855296.34	466,83/6,98
9	1057844.78	855312.05	467,46/7,61
10	1057847.76	855308.70	467,36/7,51
11	1057852.30	855303.57	467,23/7,38
12	1057858.15	855296.86	466,92/7,07
13	1057845.36	855312.52	467,64
14	1057848.35	855309.22	467,54
15	1057852.91	855304.09	467,41
16	1057858.75	855297.35	467,10

BETON C30/37 XF4

OCEL B500B



PROJEKTOVÁNÍ DOPRAVNÍCH STAVEB

Projekční kancelář Ing. Škubalová
U Bachmače 29, 326 00 PLZEŇ
tel. 377 440 345

VÝŠKOVÝ SYSTÉM BALT p.v.				SOUŘADNICOVÝ SYSTÉM S-JTSK	
VED. PROJEKTANT	ZODP. PROJEKTANT	VYPRACOVAL	SCHVÁLIL	Projekční kancelář Ing. Škubalová U Bachmače 29, 326 00 PLZEŇ tel. 377 440 345	
Ing. Škubalová	Ing. Škubalová	Procházková	Ing. Škubalová		
Kraj: Plzeňský				Kat. území: Černošín, Krásné Údolí u Černošína	
Objednatel: Správa a údržba silnic Plzeňského kraje, příspěvková organizace				FORMÁT	
Akce: MOST EV.Č. 230-011 KRÁSNÉ ÚDOLÍ - OPRAVA				DATUM	7/2023
				ÚČEL	PDPS
				ČÍS. ZAKÁZKY	22318
				MĚŘÍTKO	1:100, 1:25
Objekt: SO 201 - MOST EV.Č. 230-011				ČÍS. VÝKRESU	4
Obsah:				TVAR A VÝZTUŽ ŘÍMS	
				ČÍS. KOPIE	