


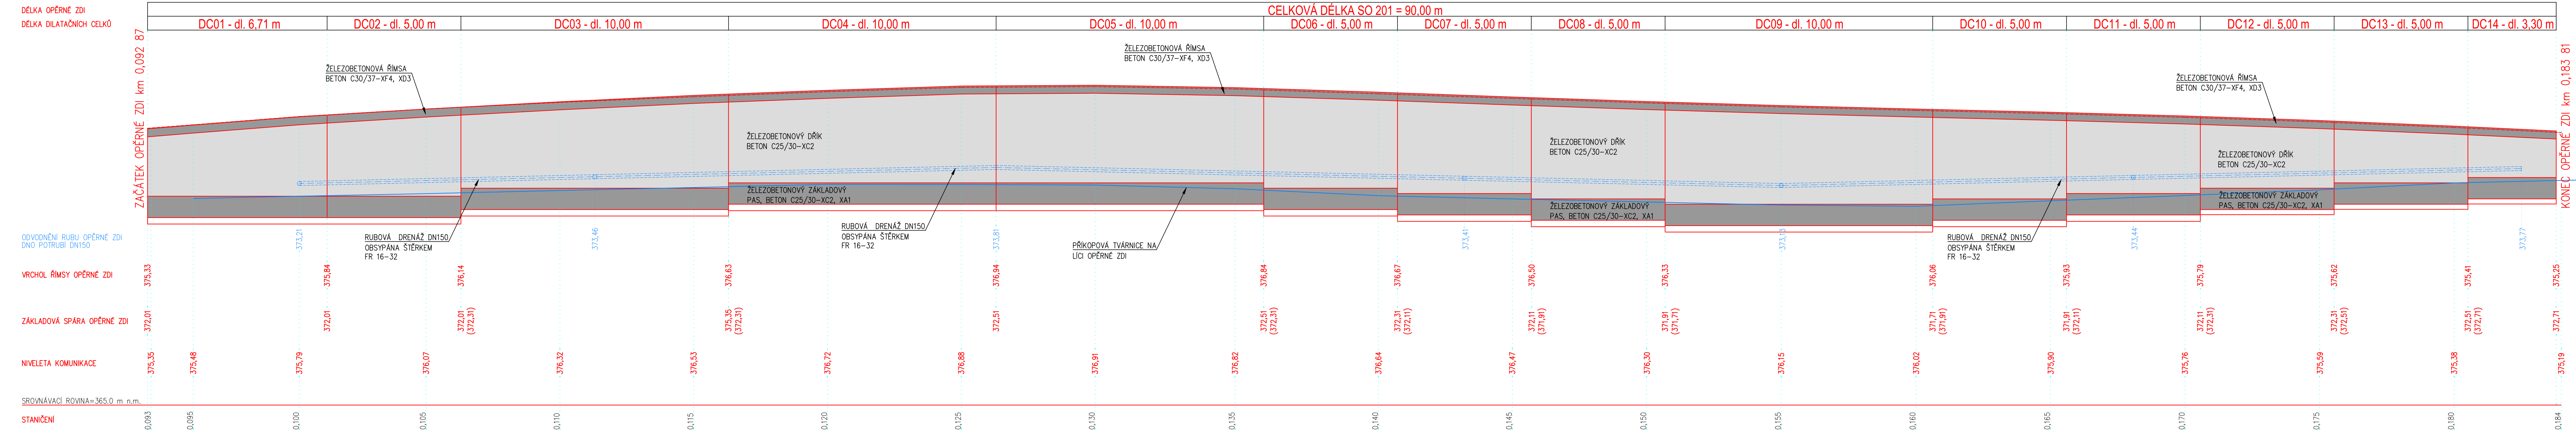

ROZVINUTÝ POHLED
M 1:100



INVESTOR	SÚS PLZEŇSKÉHO KRAJE, PŘÍSPĚVKOVÁ ORGANIZACE, KOTEROVSKÁ 462/162, 326 00 PLZEŇ OBEČ CHŘÍČ, CHŘÍČ Č. P. 26, 331 41 KRALOVICE				
GENERÁLNÍ PROJEKTANT	U-PROJEKT DOS s.r.o., KRÁTKÁ 768, 330 12 HORNÍ BRŽA IČ: 04349521 telefon: 775 901 486 e-mail: info@u-projekt.cz http://www.u-projekt.cz				
PROJEKTANT ČÁSTI, SO	PROGEOCONT s.r.o., VERNÉROV 248, 352 01 AŠ IČ: 06943608 telefon: 774 297 778 e-mail: ters@progeocont.cz http://www.progeocont.cz				
	VYPRACOVAL:	ÚČEL PD	DSP	AUTORIZACE (ČKAIT 0011830)	
KRAJ: PLZEŇSKÝ KATASTRÁLNÍ ÚZEMÍ: CHŘÍČ	ING. LADISLAV TERŠ	DATUM	12 / 2019	ING. LADISLAV TERŠ	
		MĚŘÍTKO	1 : 100		
			FORMÁT		297 x 210
STAVBA:	II/201 CHŘÍČ – PRŮTAH, I. ETAPA – DSP			OZNAČENÍ PŘÍLOHY	
ČÁST PD:	DOKUMENTACE OBJEKTŮ A TECHNICKÝCH A TECHNOLOGICKÝCH ZAŘÍZENÍ (STAVEBNÍ ČÁST)			D	
STAVEBNÍ OBJEKT:	SO 201 OPĚRNÁ ZEĎ V KM 0,092 87 - 0,183 81			4	
PŘÍLOHA:	ROZVINUTÝ POHLED			5	