

PODÉLNÝ PROFIL  
VODOVODU  
M 1 : 500/100

KATASTRY  
PARCELNÍ ČÍSLA  
DRUH POVRCHU

MÉRITKA 1:500/100

LEGENDA TYPŮ ČAR  
PŮVODNÍ TERÉN  
UPRAVENÝ TERÉN

KÓTA UPRAVENÉHO TERÉNU

HLOUBKA DNA POTRUBÍ

KÓTA DNA POTRUBÍ


KÓTA PŮVODNÍHO TERÉNU

SROVNÁVACÍ ROVINA

STANIČENÍ [km/m]

DN[mm]-MATERIÁL-DĚLKA[m]

SKLON[‰]-DĚLKA[m]

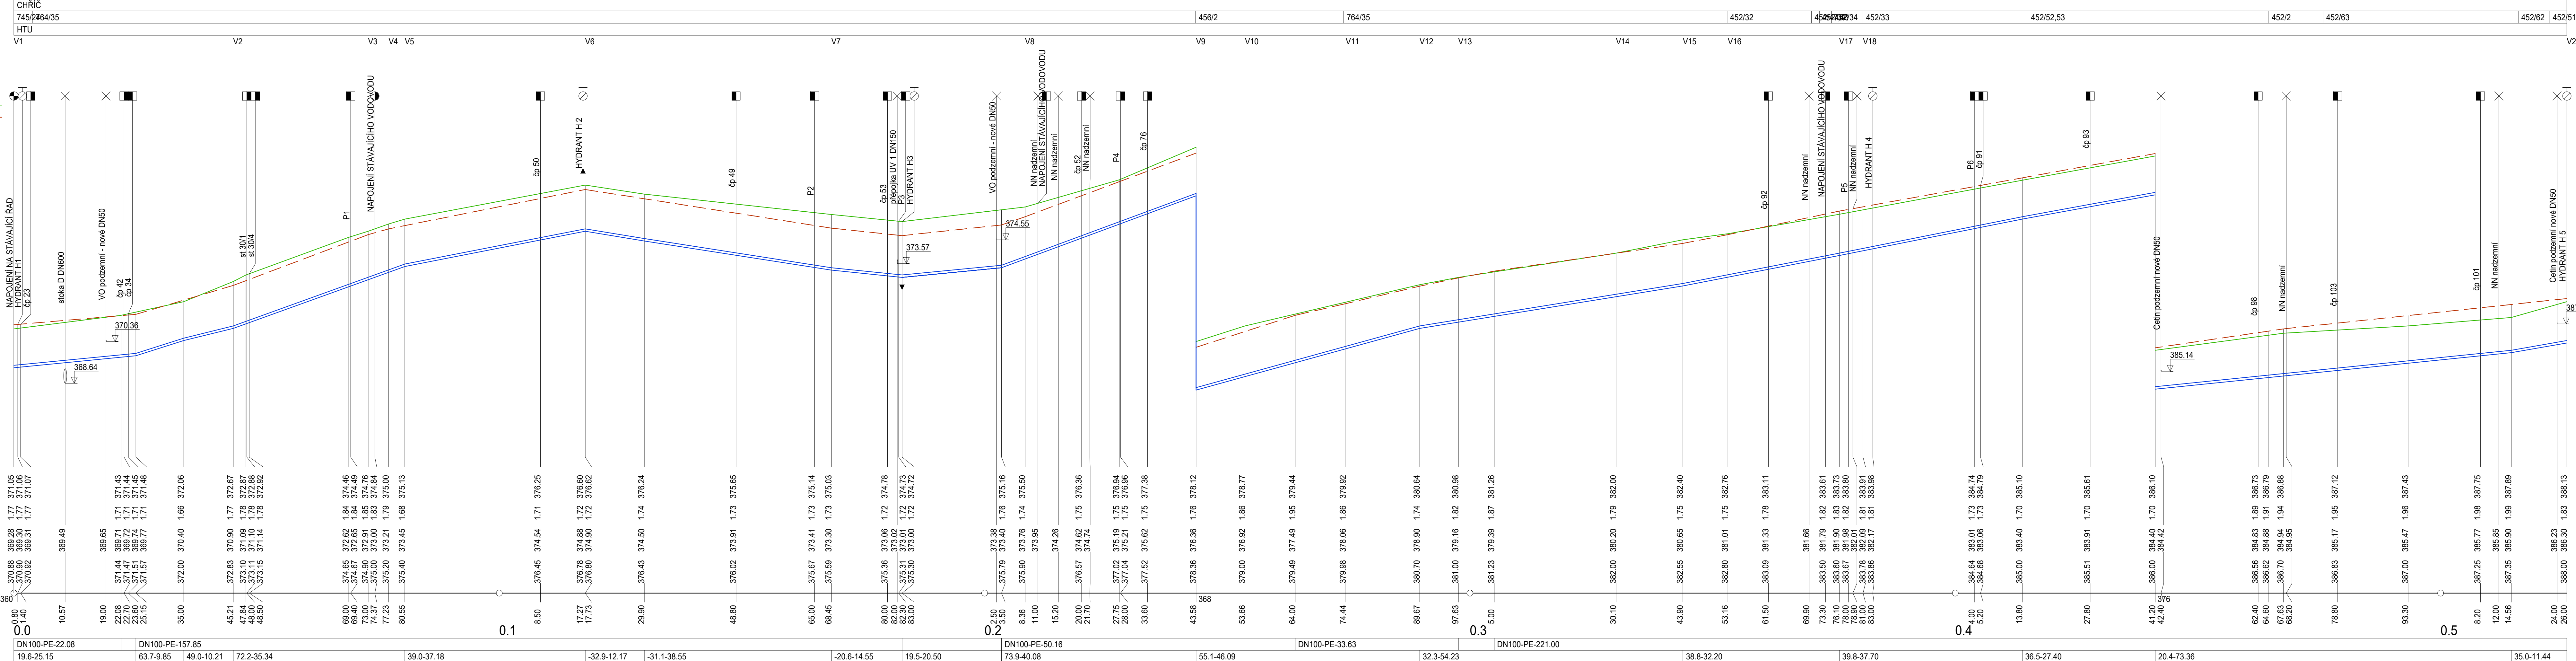

INVESTOR	SÚS PLZEŇSKÉHO KRAJE, PŘÍSPĚVKOVÁ ORGANIZACE, KOTEROVSKÁ 462/162, 326 00 PLZEŇ OBEČ CHRČ, CHRČ Č.P. 26, 331 41 KRALOVICE		
GENERALNÍ PROJEKTANT	U-PROJEKT DOS s.r.o., KRÁTKÁ 768, 330 12 HORNÍ BRŽA IČ: 04349521   telefon: 775 901 486   e-mail: info@u-projekt.cz   http://www.u-projekt.cz		
PROJEKTANT ČÁSTI, SO	ING. SYLVA TOMÁŠKOVÁ, ČECHOVA 57, 301 00 PLZEŇ IČ: 03218759   telefon: 736 400 943   e-mail: sylva.tomaskova@seznam.cz		
	VYPRACOVAL: ING. SYLVA TOMÁŠKOVÁ	UČEL PD DATUM	DSP 12/2019
KRAJ: PLZEŇSKÝ	MÉRITKO 1:500/100	AUTORIZACE (ČKAIT 0201634) ING. SYLVA TOMÁŠKOVÁ	
KATASTRALNÍ ÚZEMÍ: CHRČ	FORMÁT 297 x 1470		
STAVBA:	III/201 CHRČ – PRŮTAH, I. ETAPA – DSP		OZNAČENÍ PŘÍLOHY
ČÁST PD:	DOKUMENTACE OBJEKTŮ A TECHNICKÝCH A TECHNOLOGICKÝCH ZAŘÍZENÍ (STAVEBNÍ ČÁST)		D
STAVEBNÍ OBJEKT:	SO 301 PŘELOŽKA VODOVODU		7
PŘÍLOHA:	PODÉLNÝ PROFIL VODOVODU		3