


SITUACE - 1. ČÁST
M 1 : 500

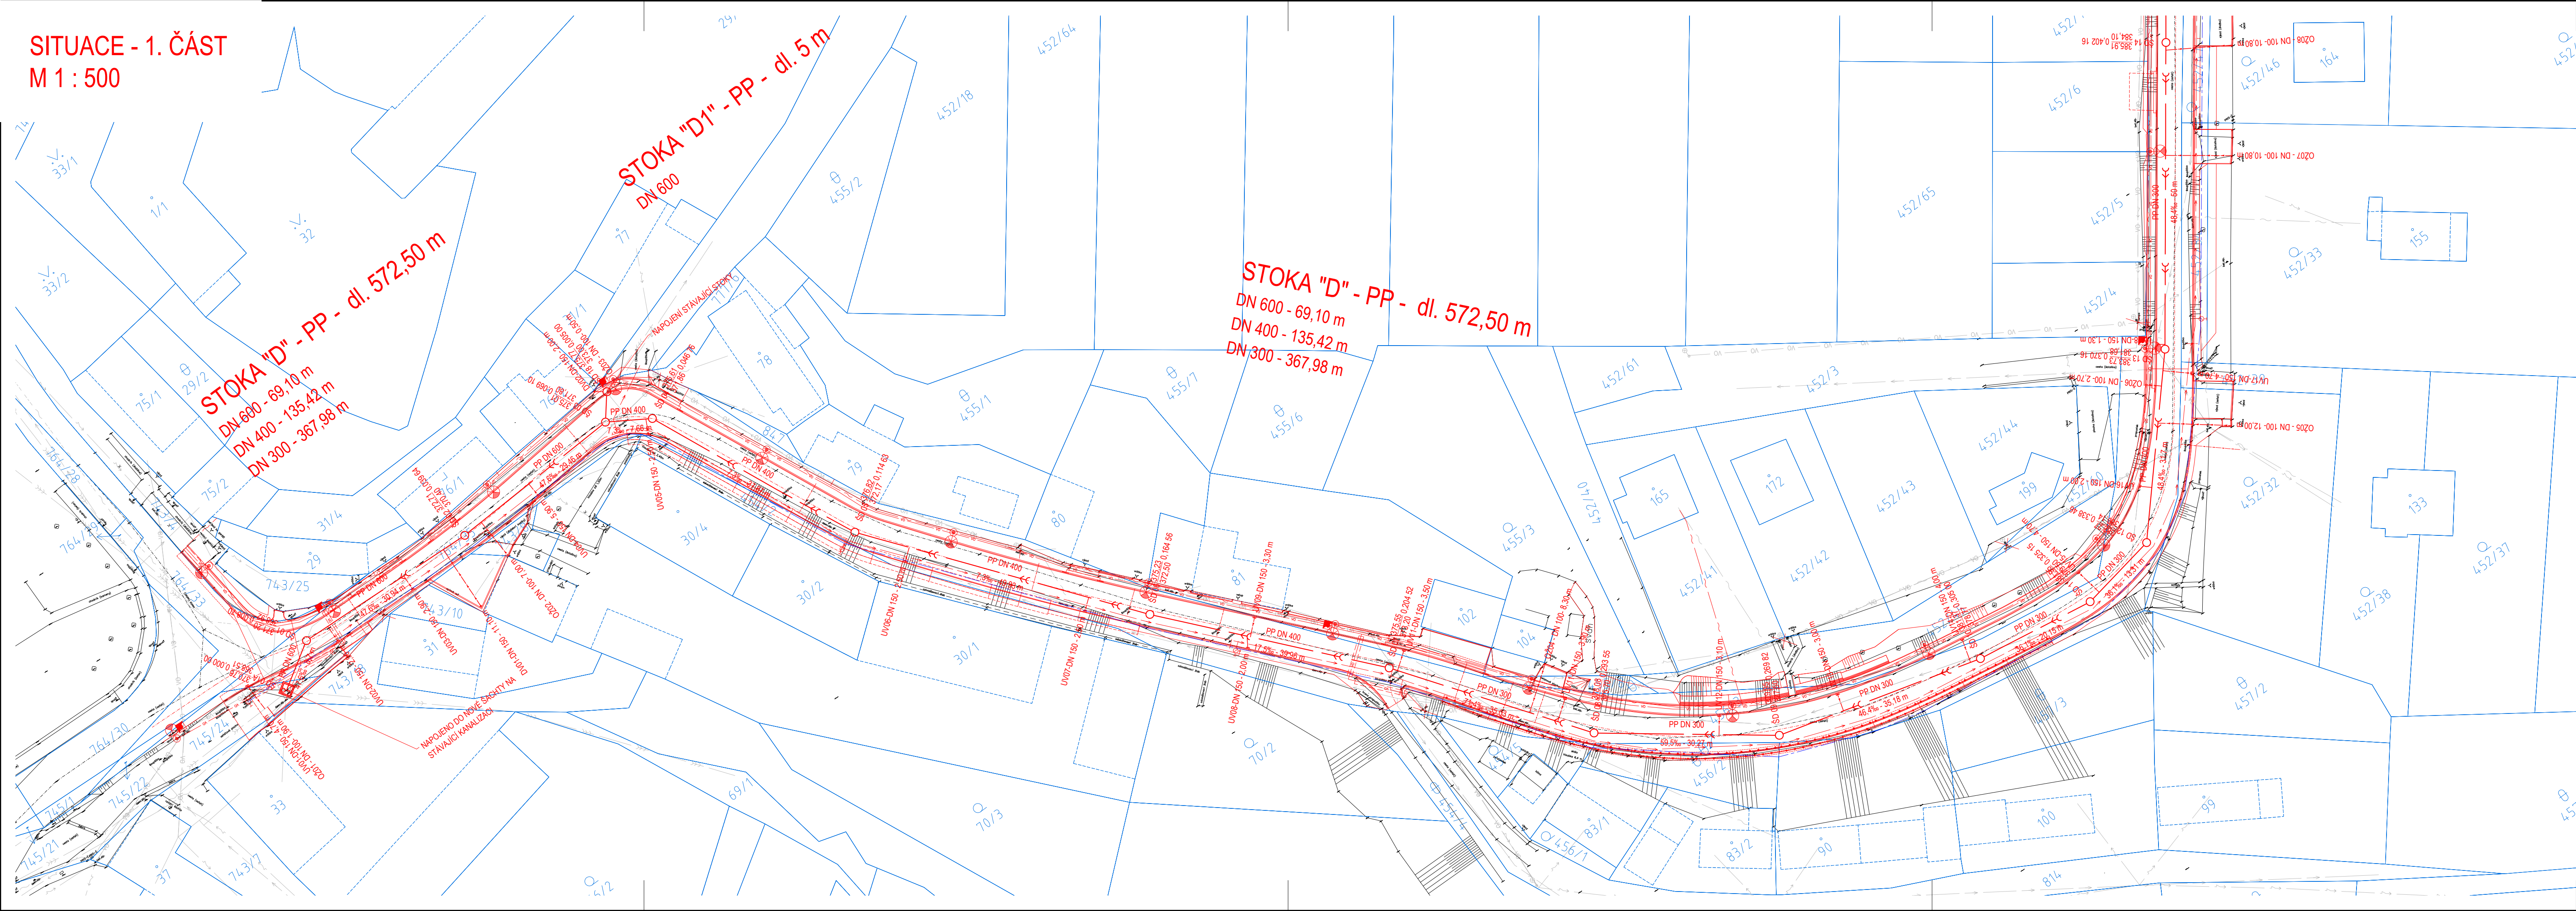

LEGENDA:

VÝKRES	
	STAVEBNÍ ÚPRAVY - NÁVRH
	GEODETICKÉ ZAMĚŘENÍ
	KATASTRÁLNÍ MAPA (DKM)

INŽENÝRSKÉ SÍTĚ

STAV	NÁVRH
	ELEKTRO NN - NADZEMNÍ
	ELEKTRO NN - PODZEMNÍ
	SDĚLOVACÍ VEDENÍ - NADZEMNÍ
	SDĚLOVACÍ VEDENÍ - PODZEMNÍ (POVOLENO DLE DŮR)
	SDĚLOVACÍ VEDENÍ NEZAMĚŘ. - PODZEMNÍ
	VODOVOD
	VODOVOD (PŘÍPOJKY)
	VODOVOD - SUCHOVOD
	KANALIZACE - DEŠŤOVÁ
	KANALIZACE - DEŠŤOVÁ (PŘÍPOJKY)
	KANALIZACE - JEDNOTNÁ
	VEŘEJNÉ OSVĚTLENÍ (POVOLENO DLE DŮR)

SOUŘADNICOVÝ SYSTÉM: S-JTSK, VÝŠKOVÝ SYSTÉM: Bpv					
INVESTOR	SÚS PLZEŇSKÉHO KRAJE, PŘÍSPĚVKOVÁ ORGANIZACE, KOTEROVSKÁ 462/162, 326 00 PLZEŇ OBEC CHRČ, CHRČ Č.P. 26, 331 41 KRALOVICE				
GENERÁLNÍ PROJEKTANT	U-PROJEKT DOS s.r.o., KRÁTKÁ 768, 330 12 HORNÍ BRÍZA IČ: 04349521 telefon: 775 901 486 e-mail info@u-projekt.cz http://www.u-projekt.cz				
PROJEKTANT ČÁSTI, SO	ING. SYLVA TOMÁŠKOVÁ, ČECHOVA 57, 301 00 PLZEŇ IČ: 03218759 telefon: 736 400 943 e-mail: sylva.tomaskova@seznam.cz			AUTORIZACE (ČKAIT 0201634)	
	VYPRACOVAL: ING. SYLVA TOMÁŠKOVÁ			ÚČEL PD	DSP
KRAJ: PLZEŇSKÝ			DATUM	12 / 2019	ING. SYLVA TOMÁŠKOVÁ
KATASTRÁLNÍ ÚZEMÍ: CHRČ			MĚŘÍTKO	1:500	
			FORMÁT	297 x 1050	
STAVBA:	II/201 CHRČ – PRŮTAH, I. ETAPA – DSP			OZNAČENÍ PŘÍLOHY	
ČÁST PD:	DOKUMENTACE OBJEKTŮ A TECHNICKÝCH A TECHNOLOGICKÝCH ZAŘÍZENÍ (STAVEBNÍ ČÁST)			D	
STAVEBNÍ OBJEKT:	SO 310 DEŠŤOVÁ KANALIZACE			8	
PŘÍLOHA:	SITUACE - 1. ČÁST			2.1	